






Legenda

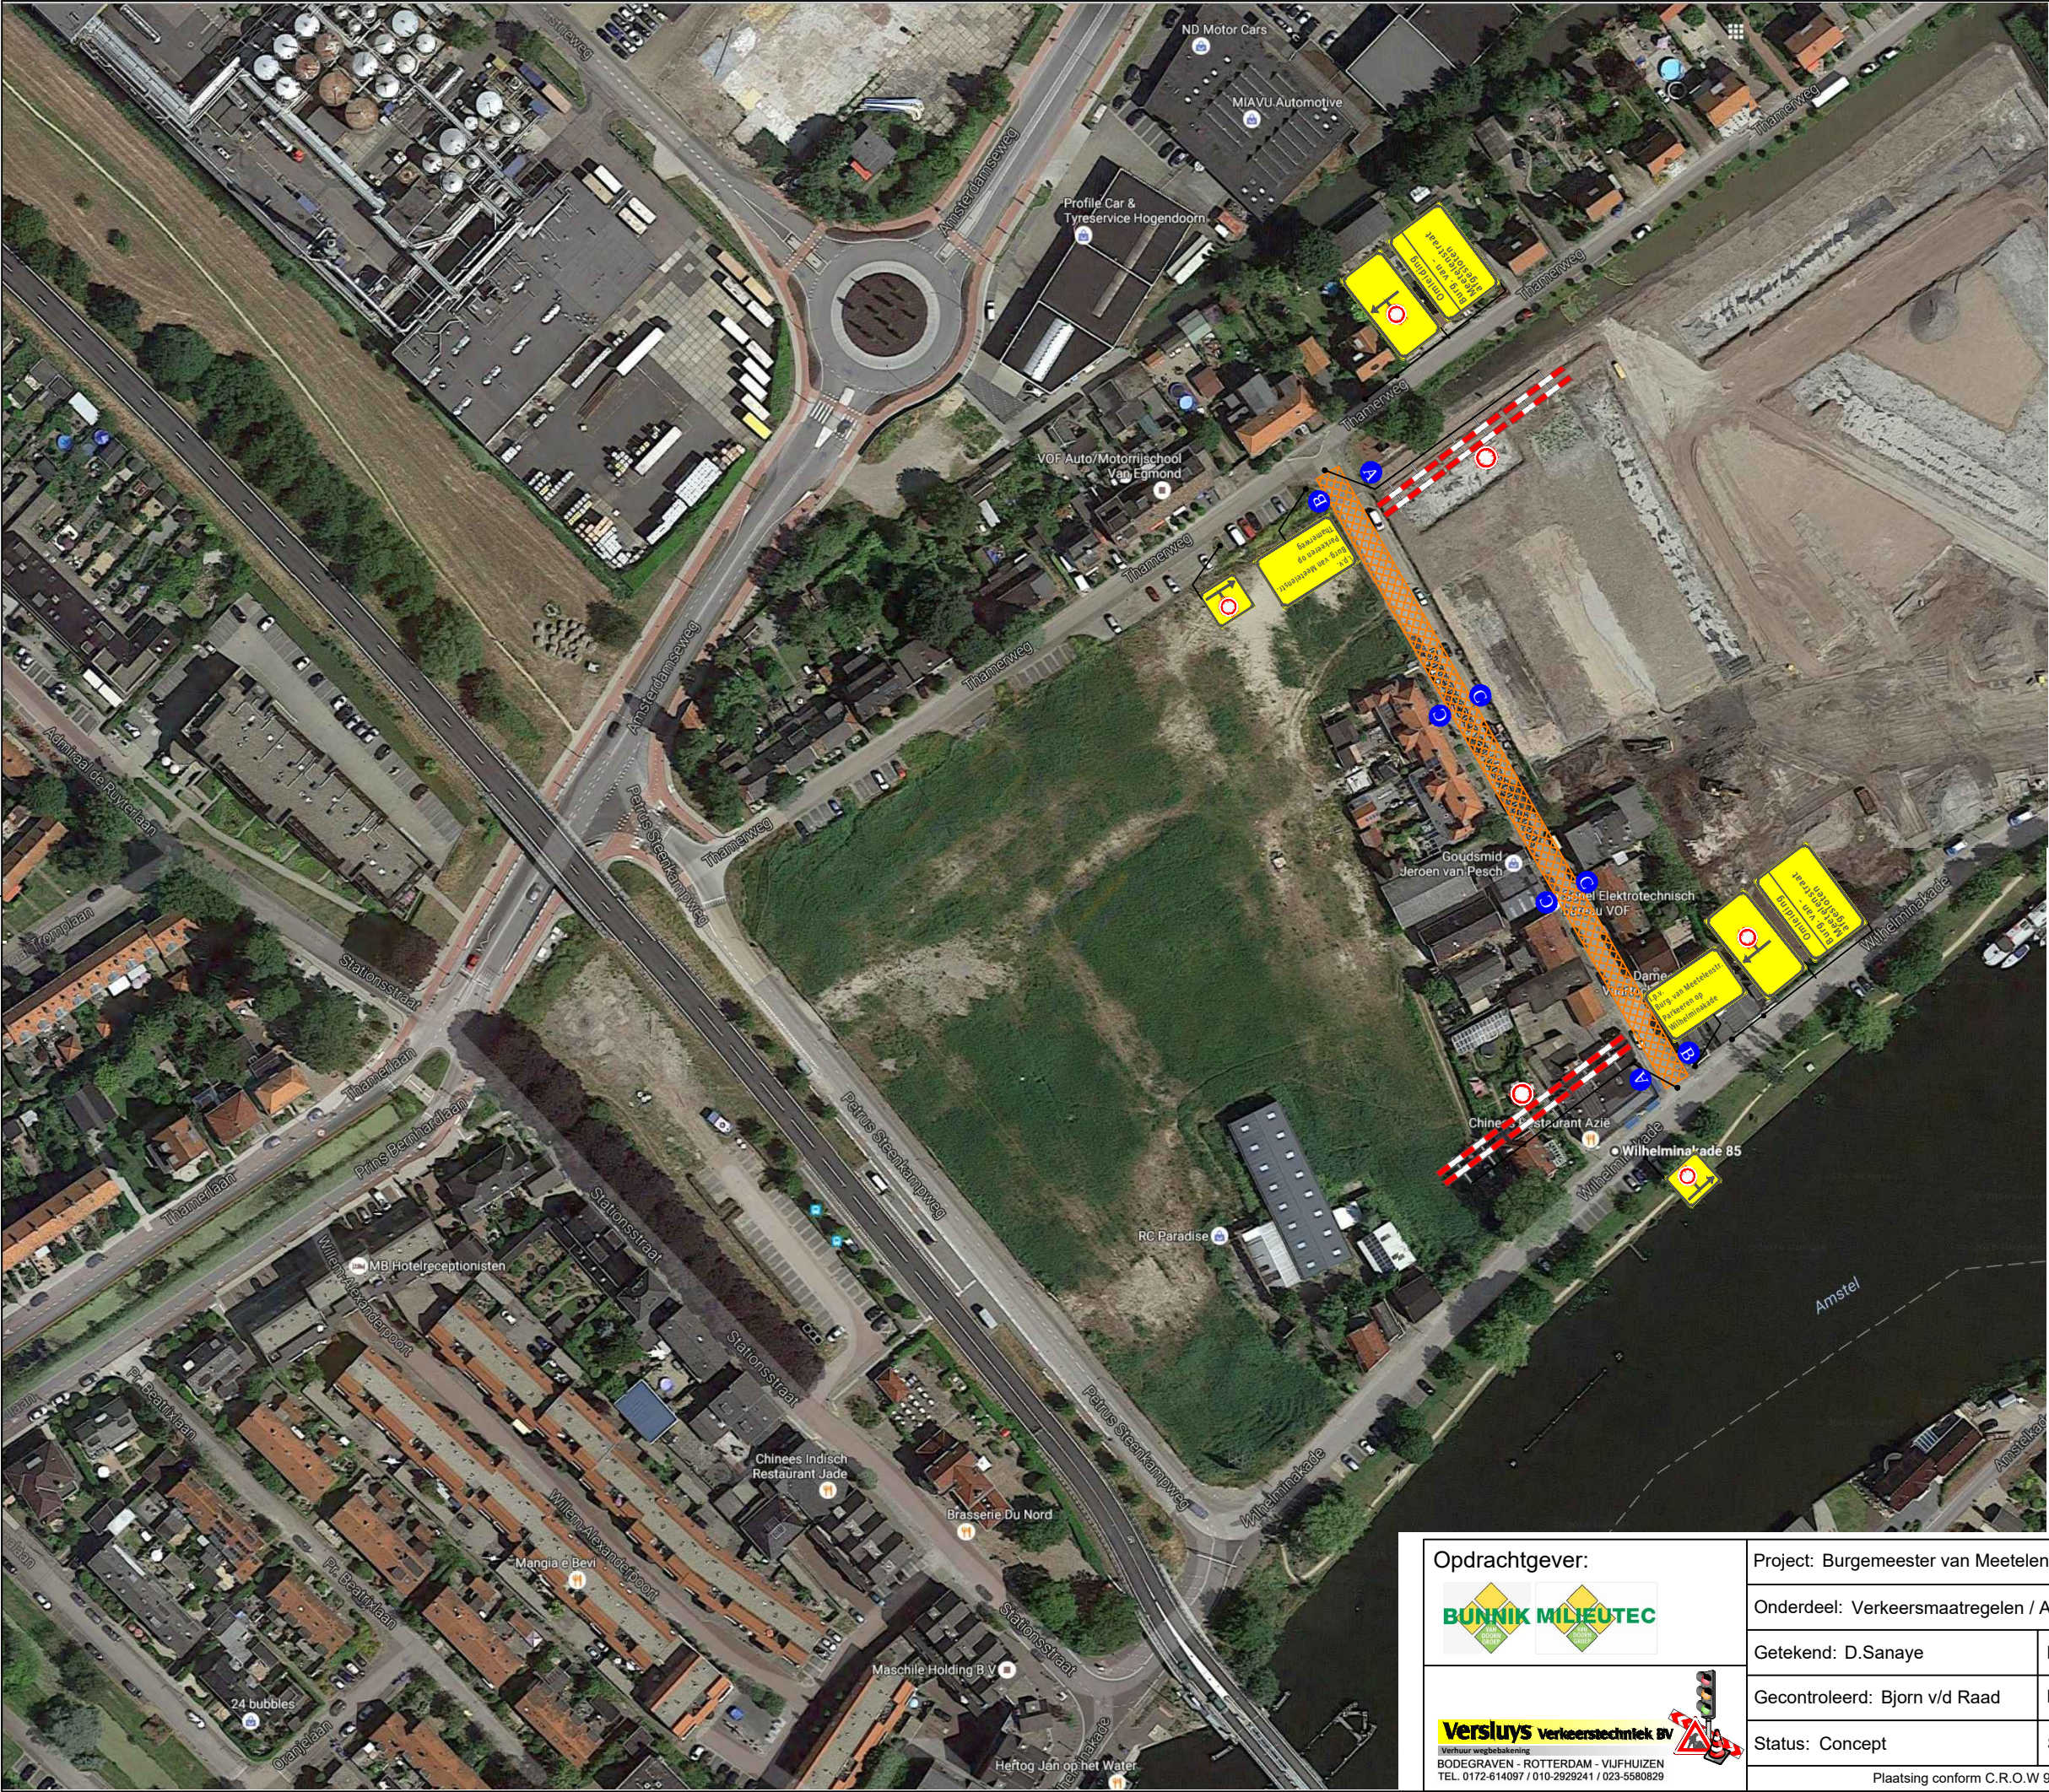


Werkvak

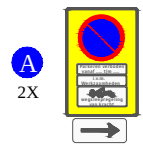

A
2X

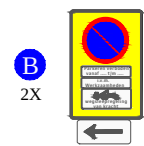

B
2X

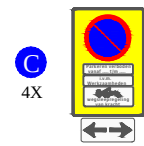

C
4X

Opdrachtgever:		Project: Burgemeester van Meetelenstraat te Uithoorn	
		Onderdeel: Verkeersmaatregelen / Afsluiting	Tekening nr. : 316-00874-02
Getekend: D.Sanaye		Datum: 14-09-2016	Revisie : 25-10-2016
Gecontroleerd: Bjorn v/d Raad		Datum: 14-09-2016	GS nr. : nvt
Status: Concept		Schaal: nvt	Ref. nr. : nvt
Formaat : A3		Plaatsing conform C.R.O.W 96a en 96b - Conflicterende bewegwijzering afdekken	