


Gemeente Steenbergen Afdeling Beheer

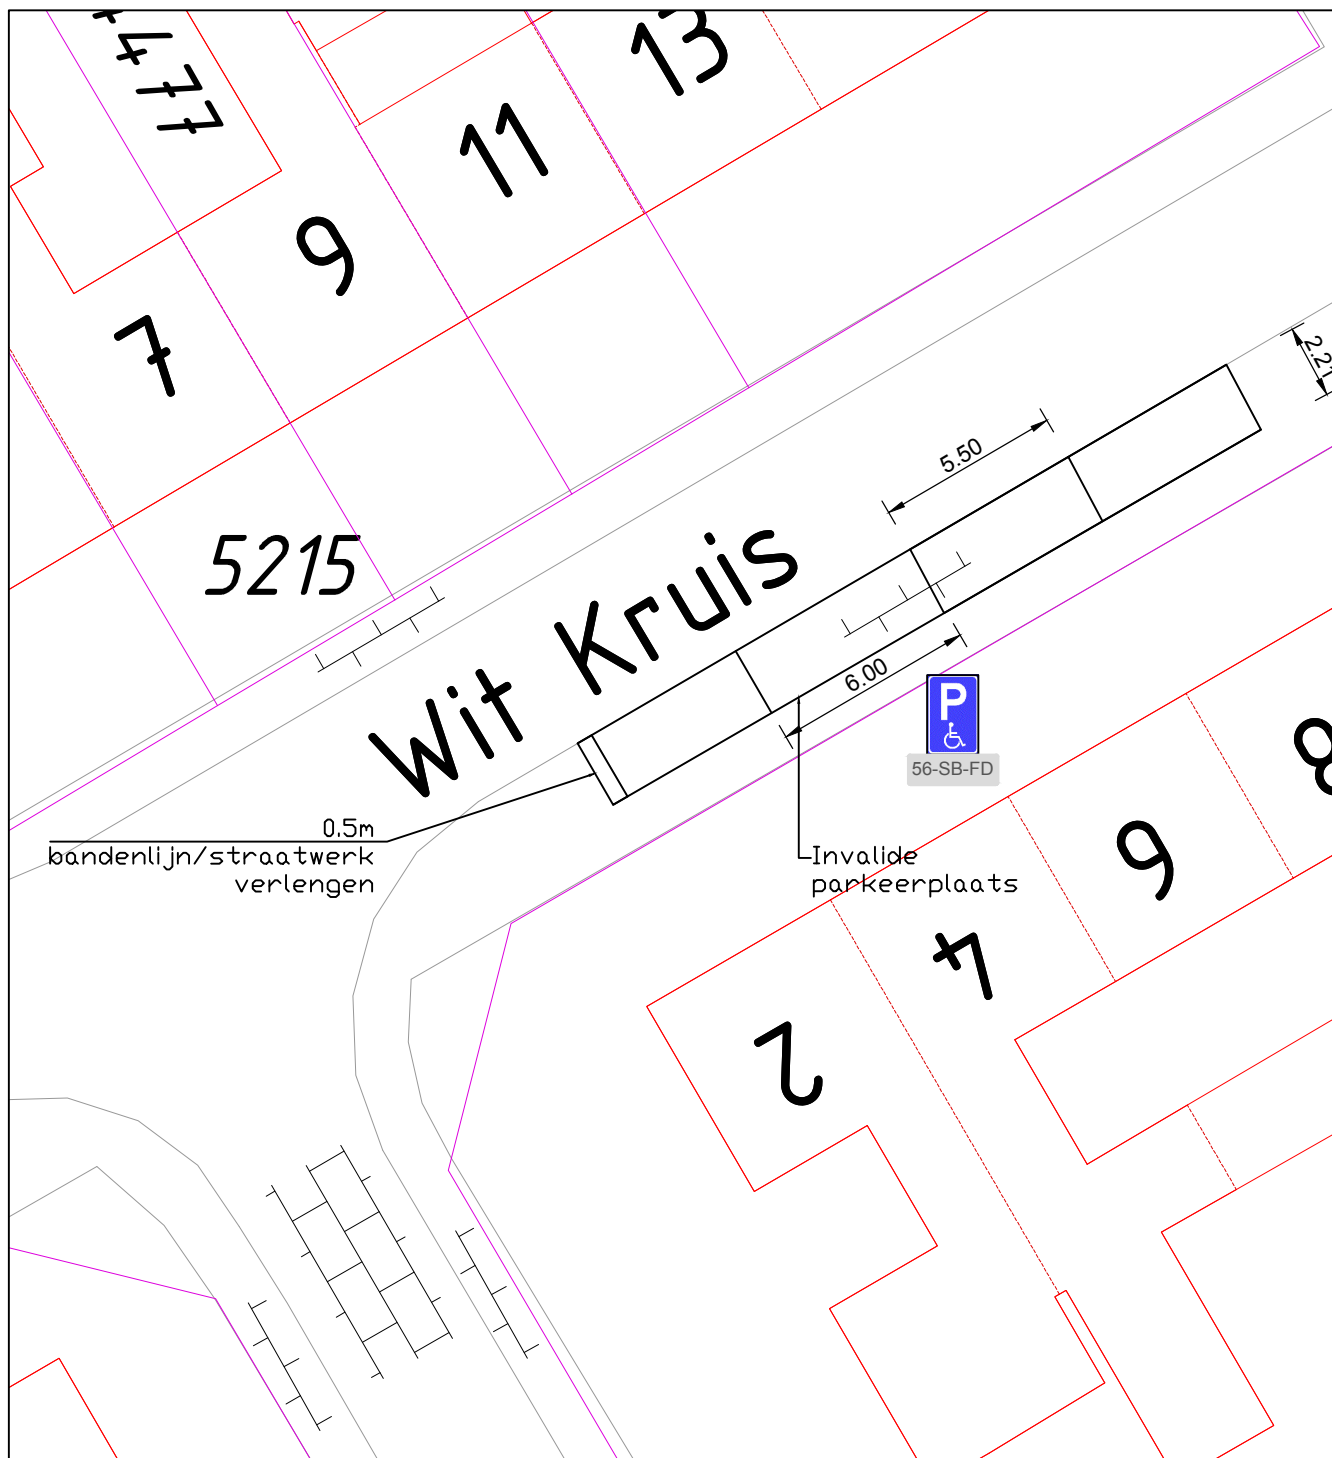

titel : **Welberg**
Wit kruis 4
invalidenparkeerplaats (56-SD-FD)

wijzigingen

Naam	Datum	Paraaf

schaal	1:200	tek. nummer	(2016)
--------	-------	-------------	--------

formaat	A 4 staand	bestek	n.v.t.
---------	------------	--------	--------

datum	30-11-2016	getekend	T.D.Rooij
-------	------------	----------	-----------