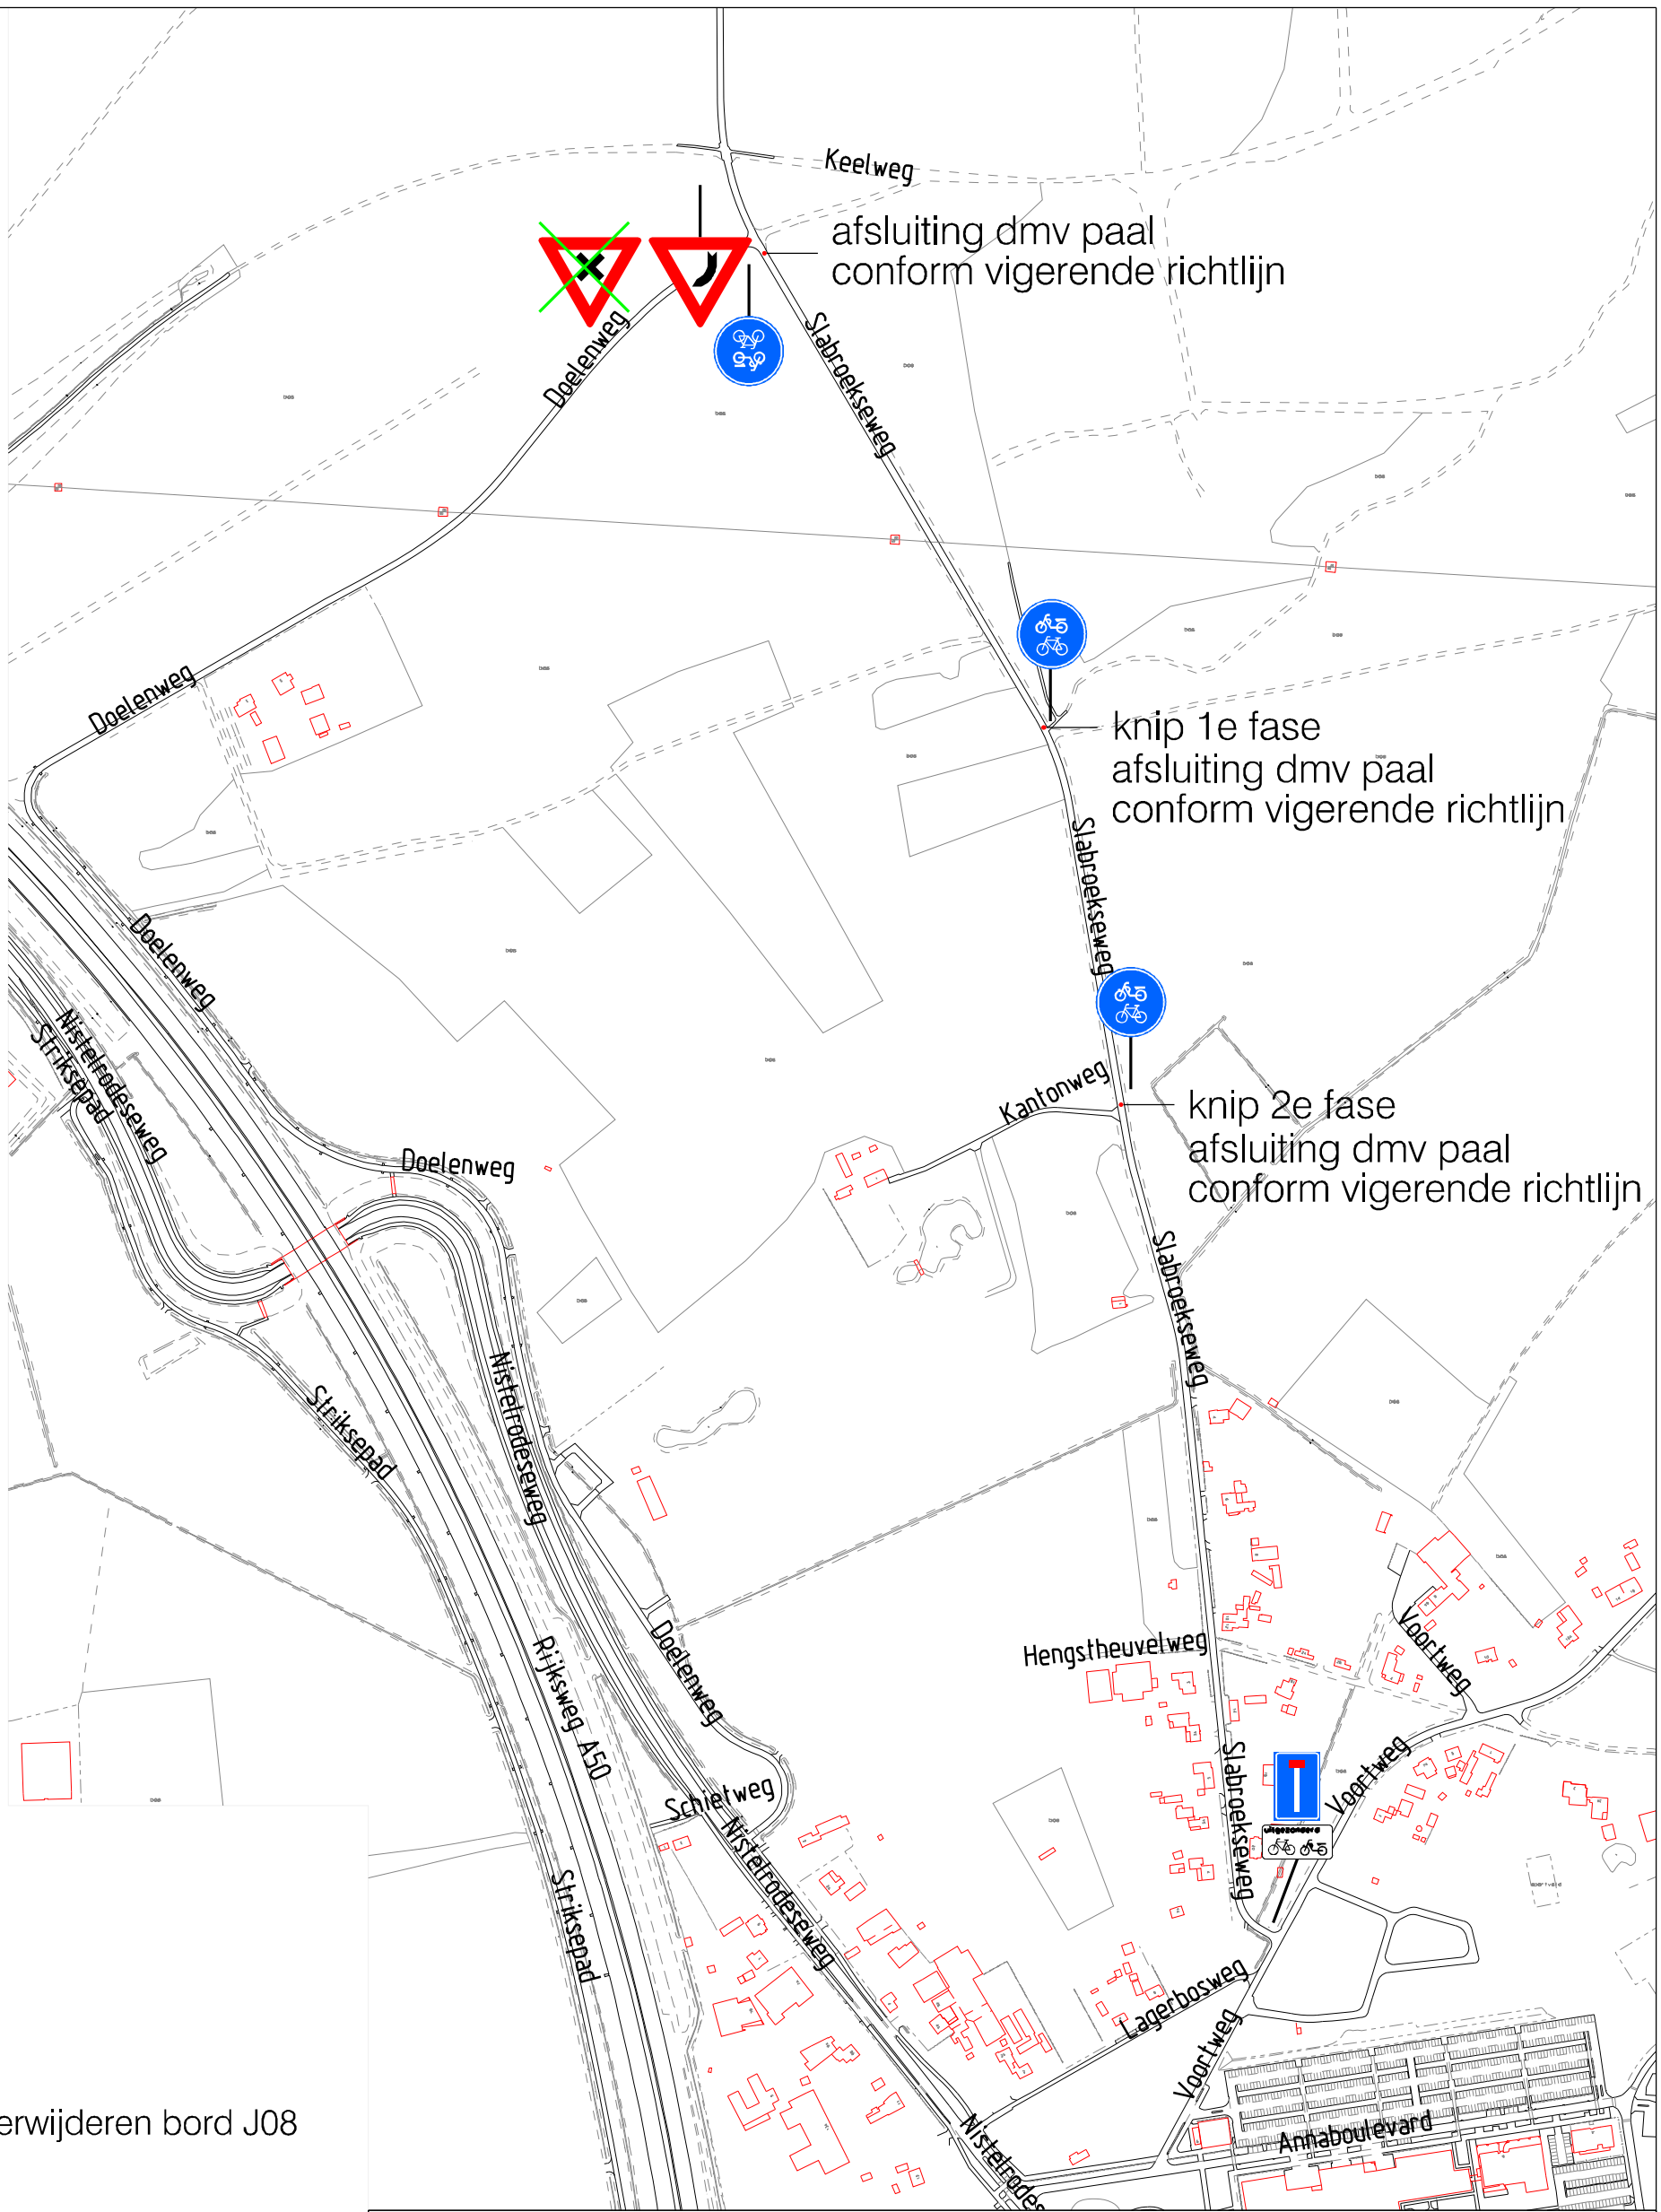

Legenda

- verwijderen bord J08
- aanbrengen bord J02
- aanbrengen bord G12A
- aanbrengen bord L08
- aanbrengen onderbord OB54
- aanbrengen paal

GEMEENTE UDEN

GEMEENTE UDEN

N

Verkeersbesluittekening

Afsluiting Slabroekseweg

Schaal	Datum	Wijz-data						Get.	Gez.	Form.	Blad	Tekening nummer
1:500	02-11-2016							RFri	A3		1	PLT-V16-0211