


Vergunningnummer 2016.0313 23 DEC 2016

(nood)overstortvoorziening

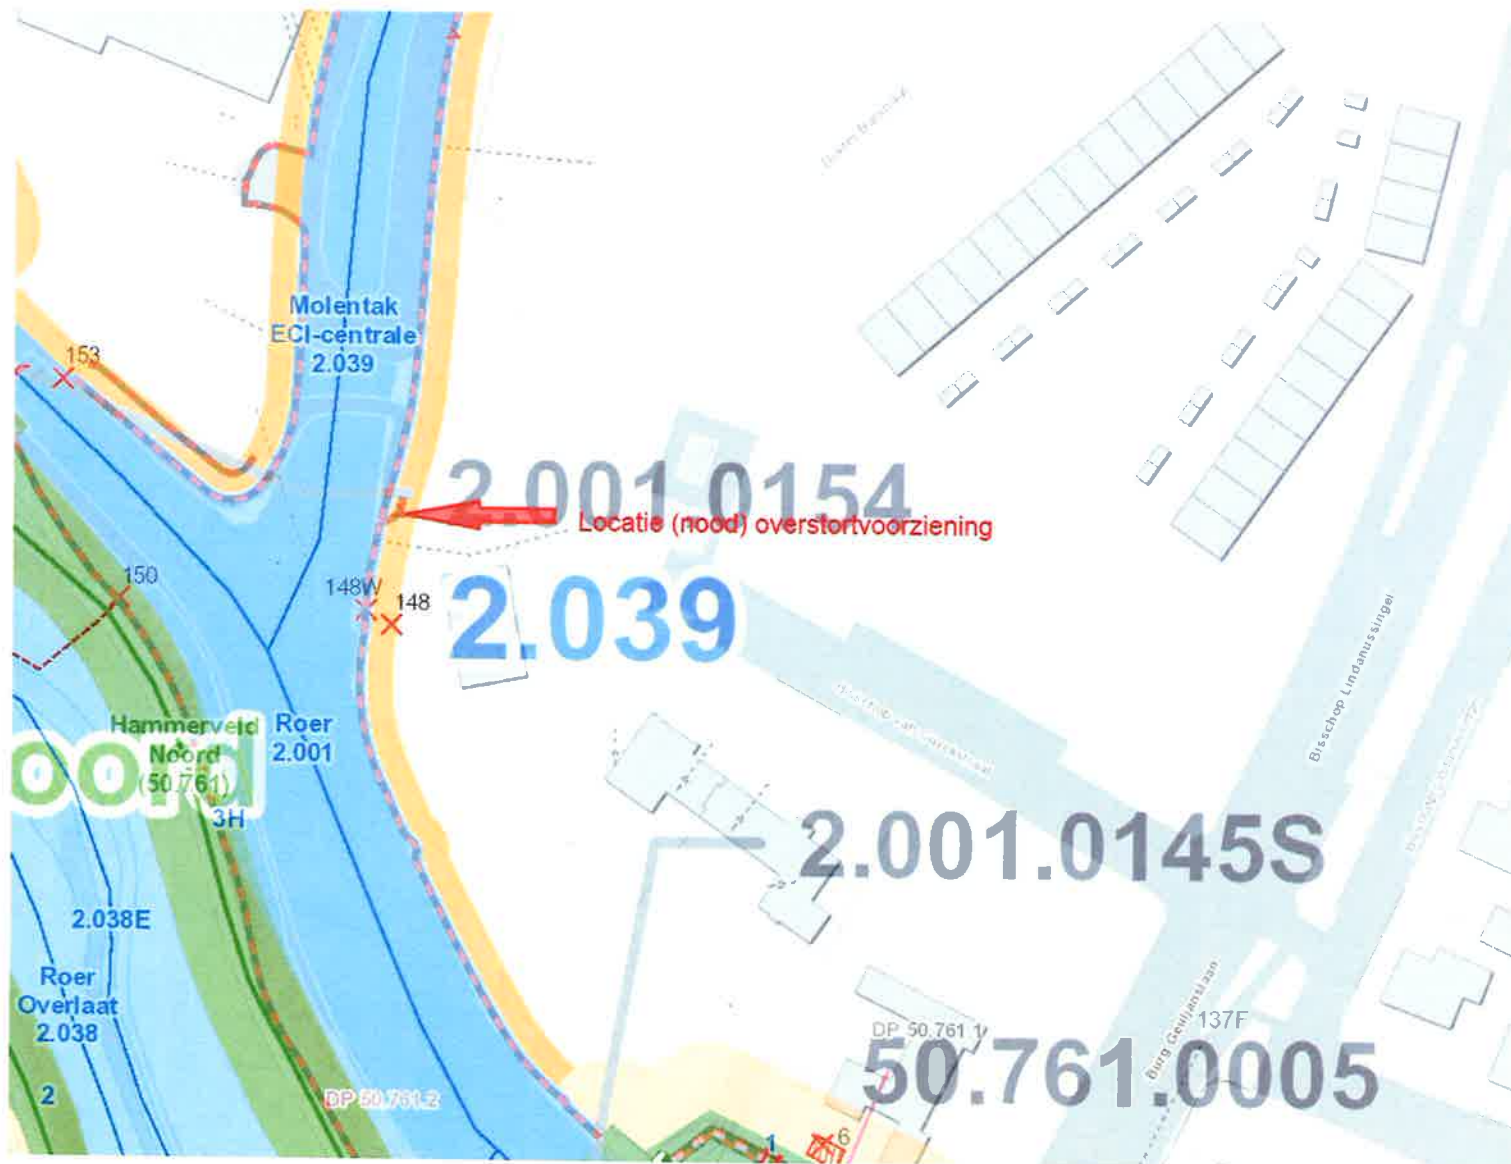

Legenda

- Waterinlaatpunt
- Leegloop op riolering
- Leegloop op riolering met spindelsch
- Stuw
 - vaste stuw
 - stuw regelbaar, niet automatisch
 - stuw regelbaar, automatisch
- Vaste dam
- Pomplocatie
- Gemaal
- Coupure
- Bodemval
- Spindelschui
- Terugslagklep
- Vispassage
- Zandvang
- Watermolen
- Knijpconstructie
- Syphon
- dwarsprofielnummer
- dwarsprofiellijn
- Waterkering naar type - primair
 - groene kade
 - kademuur
 - demonterbare kademuur
 - noodplan
- Waterkering naar type - regionaal
 - groene kade
 - kademuur
 - demonterbare kademuur
 - noodplan
- Waterkering naar type - overin

Auteur:

Datum: 21-12-2016

Schaal: 1:1,075