



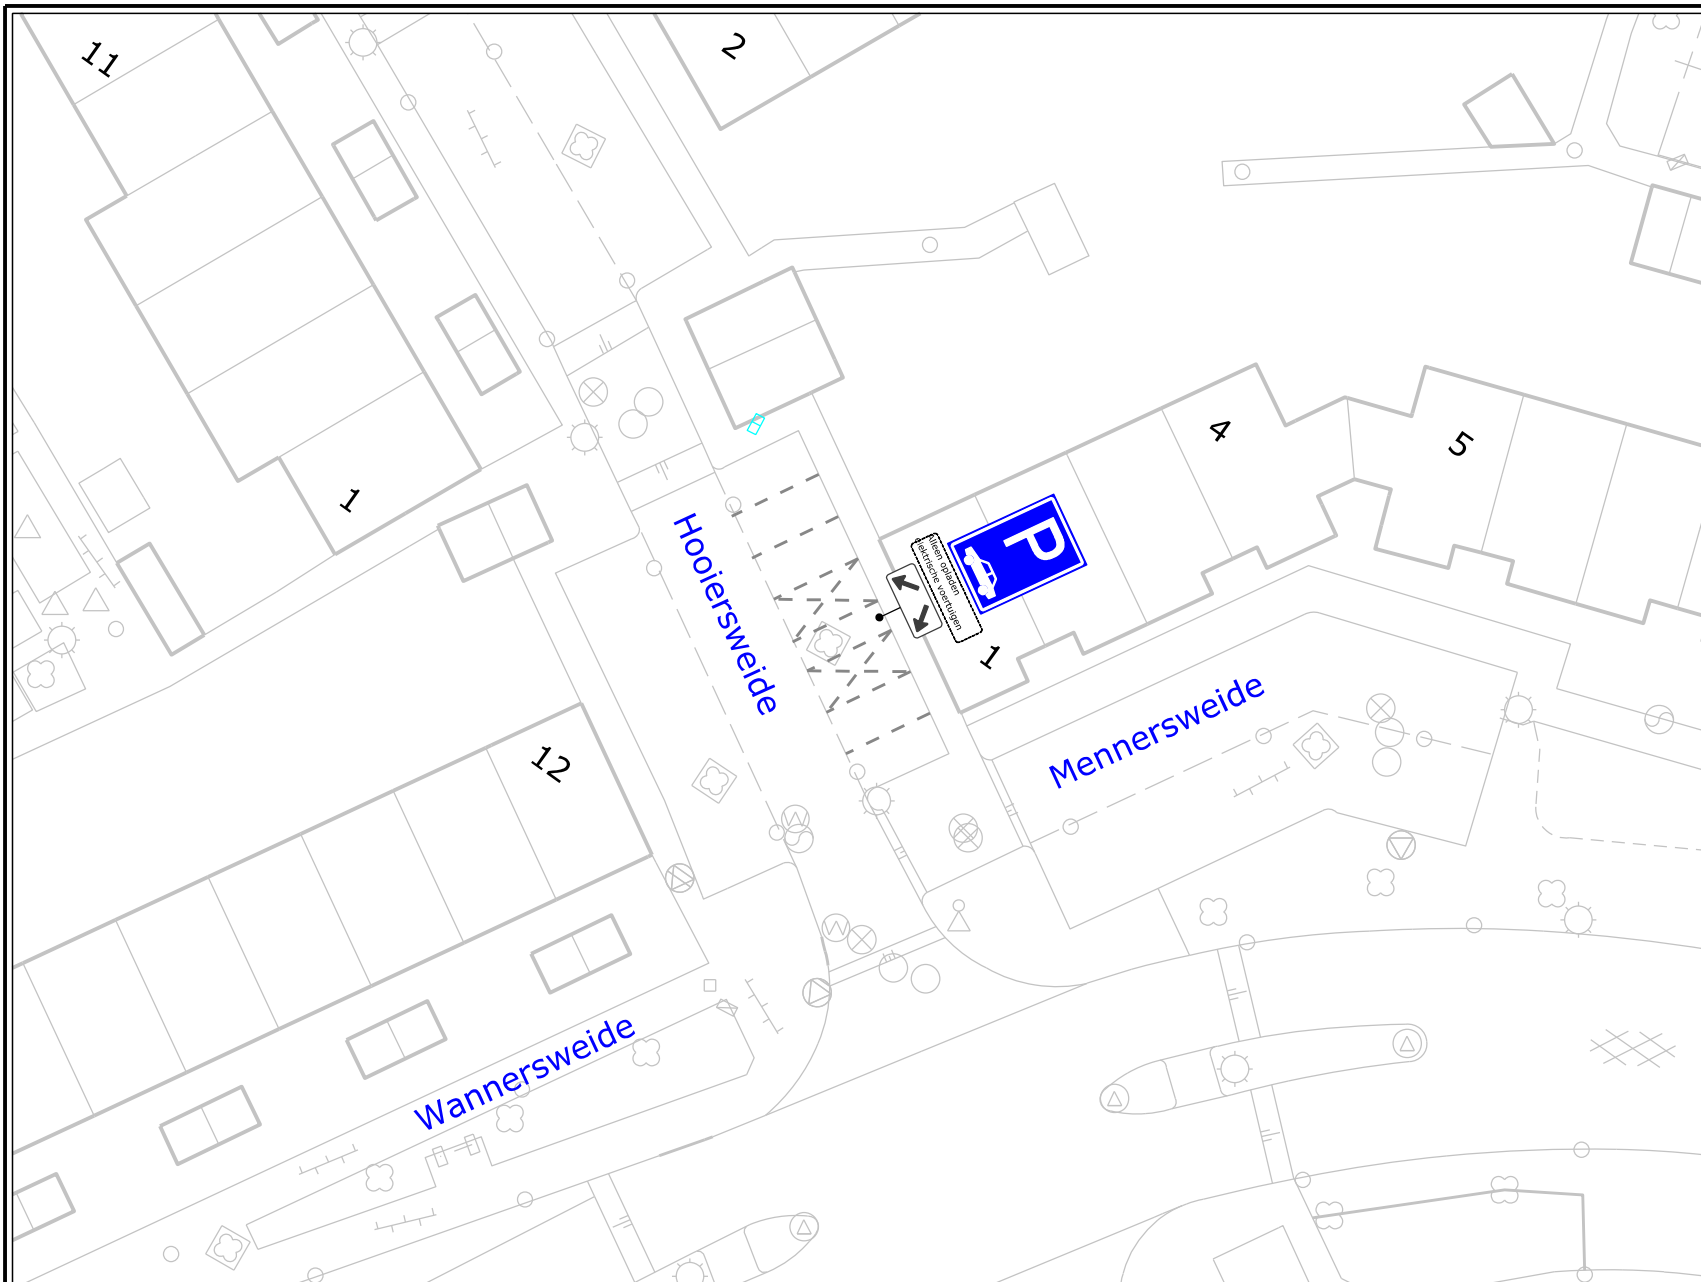

VERKEERSBESLUIT

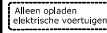

Nummer:
IBGRY-Bn-VTO-00027

Nr.	Model	Aantal
	E08	1 st.
	OB	1 st.
	OB - 504	1 st.

Datum: 31-05-2016 / 11-11-2016 intrek datum
Getekend: LV vd Ven

Locatie: Batau Noord - Hooiersweide

Besluit tot instellen van: parkeerplaatsen t.b.v. opladen elektrische voertuigen.

Nieuwegein

OPENBAAR DOMEIN

