


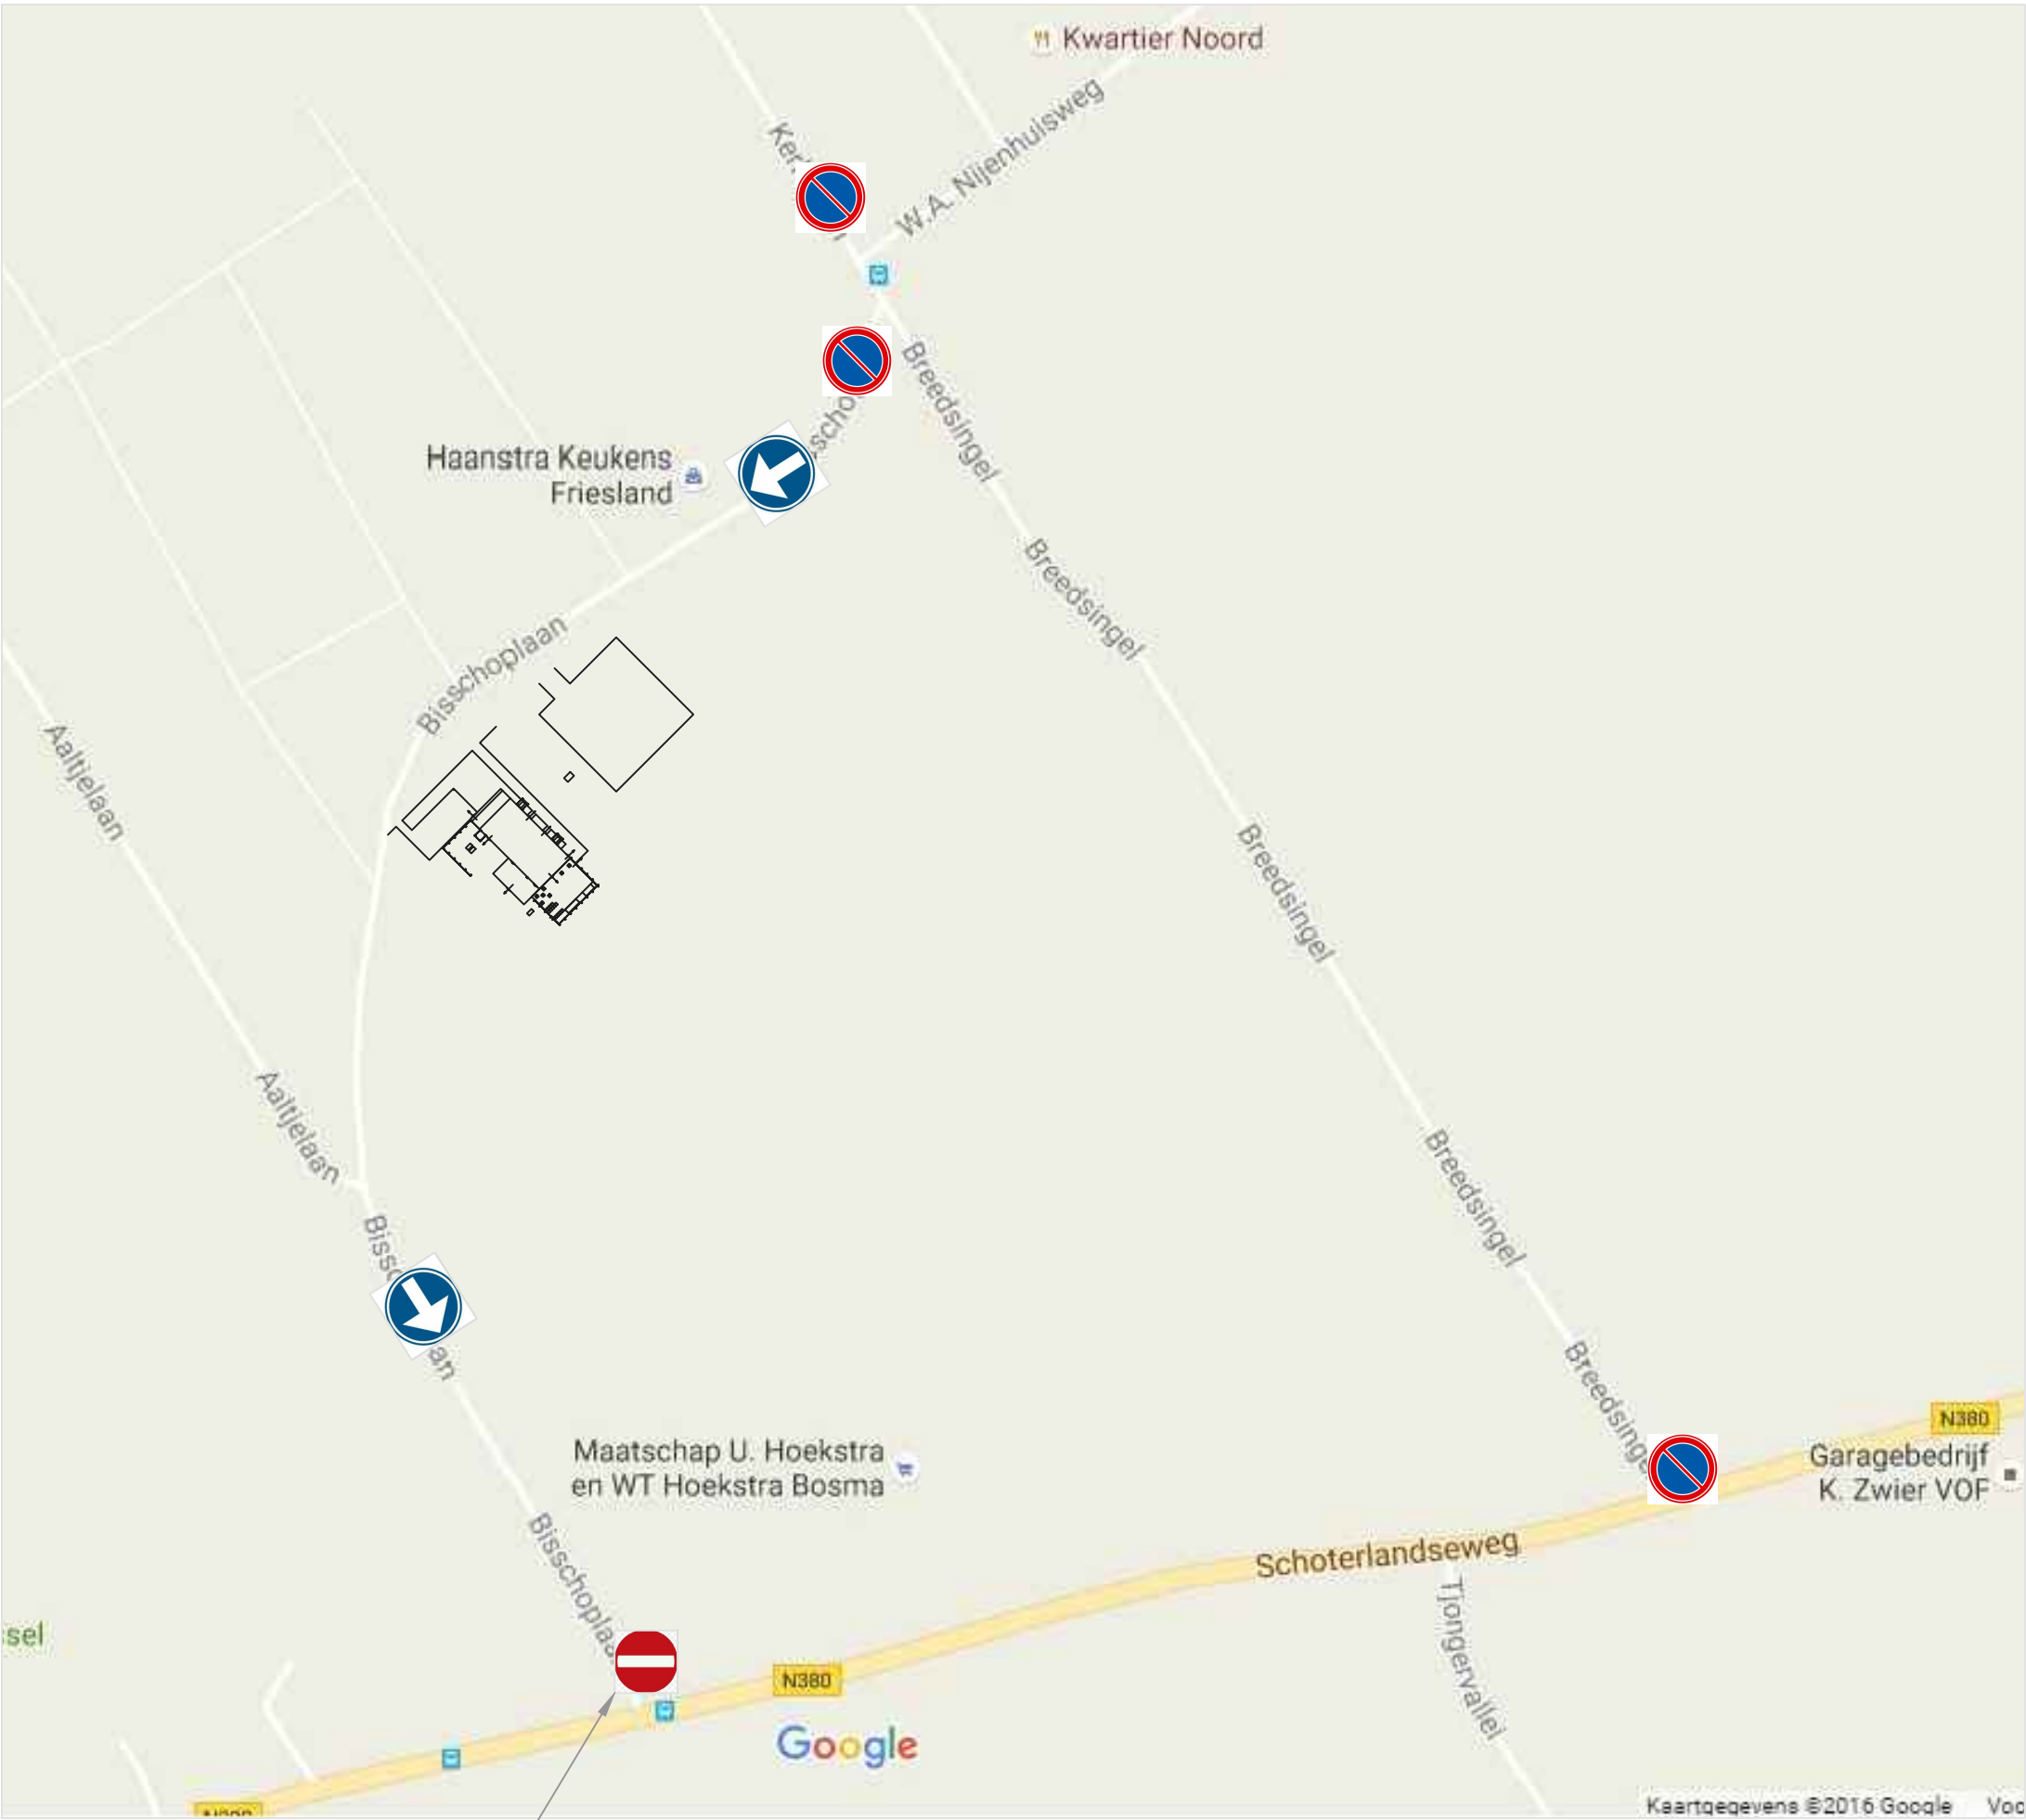

WEG AFSLUITING TOT 23:00 UUR
INCL VERKEERSREGELAAR

MATERIAAL:	
OPPERVLAKTEBEHANDELING:	
TOLERANTIES: + - 1 mm of als anders aangegeven is.	
	SCHAAL: 1:100
	BENAMING: VERKEERSPLAN-2017
	DATUM: 27-10-2017
	GETEKEND: S. SIERSMA
	ORDER NR:
	TEK. NR: 3/3
	KLANT NAAM: WINTER-WONDER
	FORM: A2