


## Dwarsdoorsnede

bermbreedte 1 m., atwerken met 100-200 mm. teelaarde en inzaaien

Niet afgezaagd

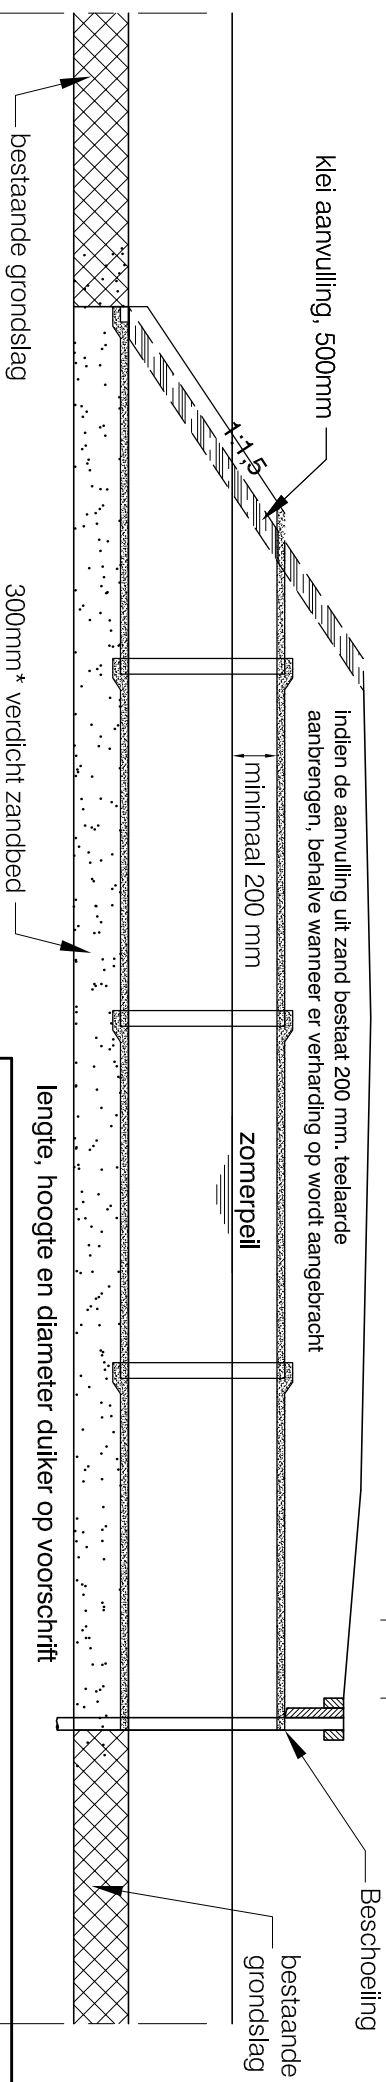


## Langsdoorsnede

- Opmerking:**
- Uitvoering in overleg met de toezichthouder
  - Alle leggermaten op te vragen bij Waterschap Rivierenland
  - Buizen voorzien van rubber ringen en goed aantrekken
  - \* Bij buizen met een diameter groter dan 800 mm, verdicht zandbed van 600 mm toepassen

# WATERSCHAP RIVIERENLAND

## Principetekening nr. 6b Aanleg dam met duiker in A-water

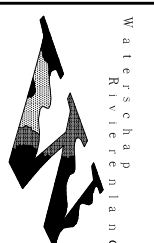

Waterschap Rivierenland	Schaal	-	Formaat	A4	Tek. nr.	-
	GET. AKR	14-10-2009	GEW. AKR	05-12-2011		
	GEC. -	-				Waterschap Rivierenland POSTBUS 599 4000 AN TIEL
	GEZ. -	-				