

Overschie – instellen fietsstroken en 60 km/u zone Doenpad e.o.**Kenmerk/16/0516444
Corsanummer/AS16/20372**

De directeur van cluster **Stadsontwikkeling**,

overwegende,

- dat onderhavig verkeersbesluit het weggedeelte Doenpad betreft tussen de kruising Delftweg en de kruising West-Abtspolderseweg en het weggedeelte West-Abtspolderseweg;
- dat bovenstaande weggedeelten zijn ingericht als erftoegangswegen buiten de bebouwde kom;
- dat het Doenpad wordt heringericht, daarbij worden aanliggende fietsstroken aangelegd;
- dat vanwege de verkeerskundige en juridische eisen van de bovenstaande fietsstrook het wenselijk is om de fietsstrook formeel toegankelijk te maken voor fietsers door het aanbrengen van een fietssymbool;
- dat het daarnaast vanuit het oogpunt van verkeersveiligheid noodzakelijk is om op de weggedeelten Doenpad en Parallelstraat-Westzijde een 60 km/u zone in te stellen;
- dat bovenstaande wordt ondersteunt door de aanwezige infrastructuur en aansluit op de bestaande 60 km/u zone op de West-Abtspolderseweg;
- dat de maatregelen, gelet op artikel 2 van de Wegenverkeerswet 1994 (Wvw, besluit van 21 april 1994, Staatsblad (Stb.) 1994, 475, zoals nadien gewijzigd), strekken tot:
 - het verzekeren van de veiligheid op de weg;
 - het in stand houden van de weg en het waarborgen van de bruikbaarheid daarvan;
- dat onderhavig verkeersbesluit betrekking heeft op het pad beginnend bij de kruising Kiotoweg-Sydneystraat tot de gemeentegrens met de gemeente Schiedam, op ca. 165 meter in westelijke richting vanaf de kruising Kiotoweg-Sydneystraat;
- dat het pad onder beheer is van de gemeente Rotterdam;
- dat het verkeersbesluit ter advies aan de gebiedscommissie Overschie is voorgelegd en deze afziet van zijn adviesrecht als bedoeld in artikel 27 Verordening op de gebiedscommissies 2014 jo. Bijlage 1 Verordening op de gebiedscommissies 2014, nummer 4 Buitenruimte onder punt 07 of zoals nadien gewijzigd (gemeentebblad 2013-96 of zoals nadien gewijzigd);
- dat in het kader van artikel 24 sub a. van het Besluit Administratieve Bepalingen inzake het Wegverkeer (BABW, besluit van 26 juli 1990, Stb. 1990, 460, of zoals nadien gewijzigd) overleg heeft plaats gevonden met de Politie, eenheid Rotterdam;

gelet op artikel 18 aanhef en onder d. van de Wegenverkeerswet 1994 (Staatsblad 1994, nr. 475, zoals nadien gewijzigd), het bepaalde in het Reglement Verkeersregels en Verkeerstekens 1990 en het Besluit Administratieve Bepalingen inzake het Wegverkeer en daartoe bevoegd krachtens door het college van Burgemeester en Wethouders verleend mandaat in het Besluit mandaat, volmacht en machtiging Rotterdam 2016 (gemeentebblad 2016-6556, zoals nadien gewijzigd),

BESLUIT:

Tot het instellen van fietsstroken op het Doenpad tussen de kruising en de kruising West-Abtspolderseweg, middels het aanbrengen van een fietssymbool en onderbroken strepen, als bedoeld in artikel 12 BII van het BABW, op het weggedeelte Doenpad aan beide zijde van de rijbaan;

Tot het instellen van een 60 km/u zone, op het Doenpad en Parallelstraat-Westzijde door het plaatsen van borden conform model A1-60ZB en A2-60ZE, als bedoeld in bijlage I van het Reglement Verkeersregels en Verkeerstekens 1990, op het weggedeelte Doenpad en Parallelstraat-Westzijde;

Te bepalen dat de bij dit besluit behorende tekening met kenmerk: *Verkeersmaatregelen Doenpad* e.o. integraal onderdeel uitmaakt van dit verkeersbesluit.

De directeur van Cluster Stadsbeheer wordt belast met de uitvoering van dit besluit.
Dit besluit wordt zowel in de Staatscourant als op de voor de gemeente gebruikelijke wijze gepubliceerd.

Rotterdam, 20 december 2016

Namens het college van Burgemeester en Wethouders
de directeur van het cluster Stadsontwikkeling,
voor deze, het hoofd Verkeer en Vervoer,

S.M. Leijten-Adams



Belanghebbenden kunnen tegen dit besluit binnen zes weken na datum van publicatie in de Staatscourant, een bezwaarschrift indienen bij het college van burgemeester en wethouders.

Dit bezwaarschrift moet ondertekend zijn en moet ten minste bevatten:

- naam en adres van de indiener
- datum bezwaarschrift
- de gronden van het bezwaar
- een omschrijving van het besluit waartegen het bezwaar zich richt.


Het bezwaarschrift moet worden gezonden naar:

Het college van burgemeester en wethouders,
t.a.v. de Algemene Bezwaarschriftencommissie, postbus 1011, 3000 BA te ROTTERDAM.
Faxnummer Algemene Bezwaarschriftencommissie: (010) 2676300.

U kunt uw bezwaarschrift ook digitaal indienen op: www.rotterdam.nl/bezwaar


U kunt, indien u een bezwaarschrift bij het college heeft ingediend, een verzoek om voorlopige voorziening (o.a. schorsing) indienen bij:

Rechtbank Rotterdam, sector Bestuursrecht, postbus 50951, 3007 BM te ROTTERDAM.
Voor een dergelijk verzoek is griffiegeld verschuldigd.

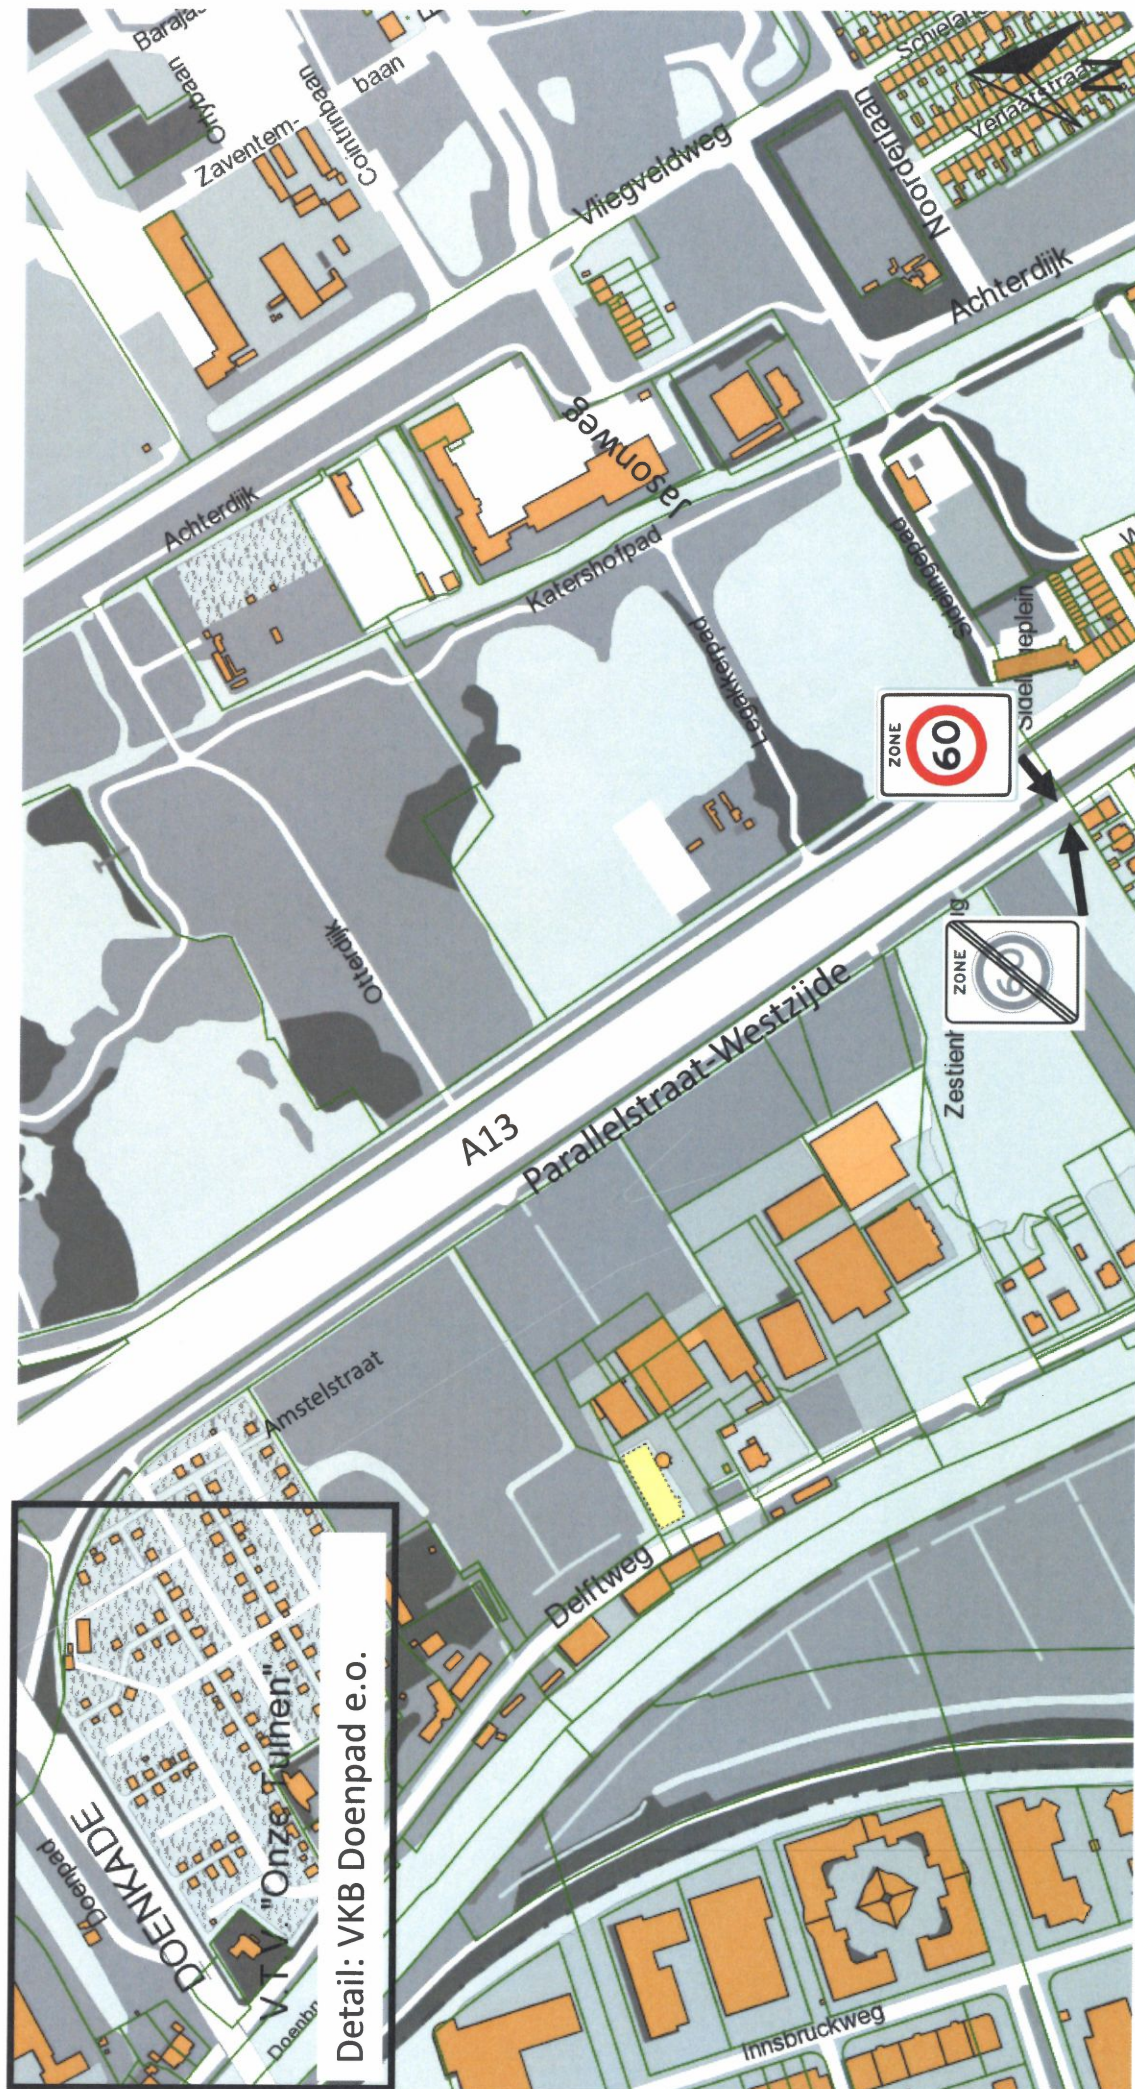

Detail: VKB Doenpad e.o.

Kenmerk: Verkeersmaatregelen Doenpad e.o.

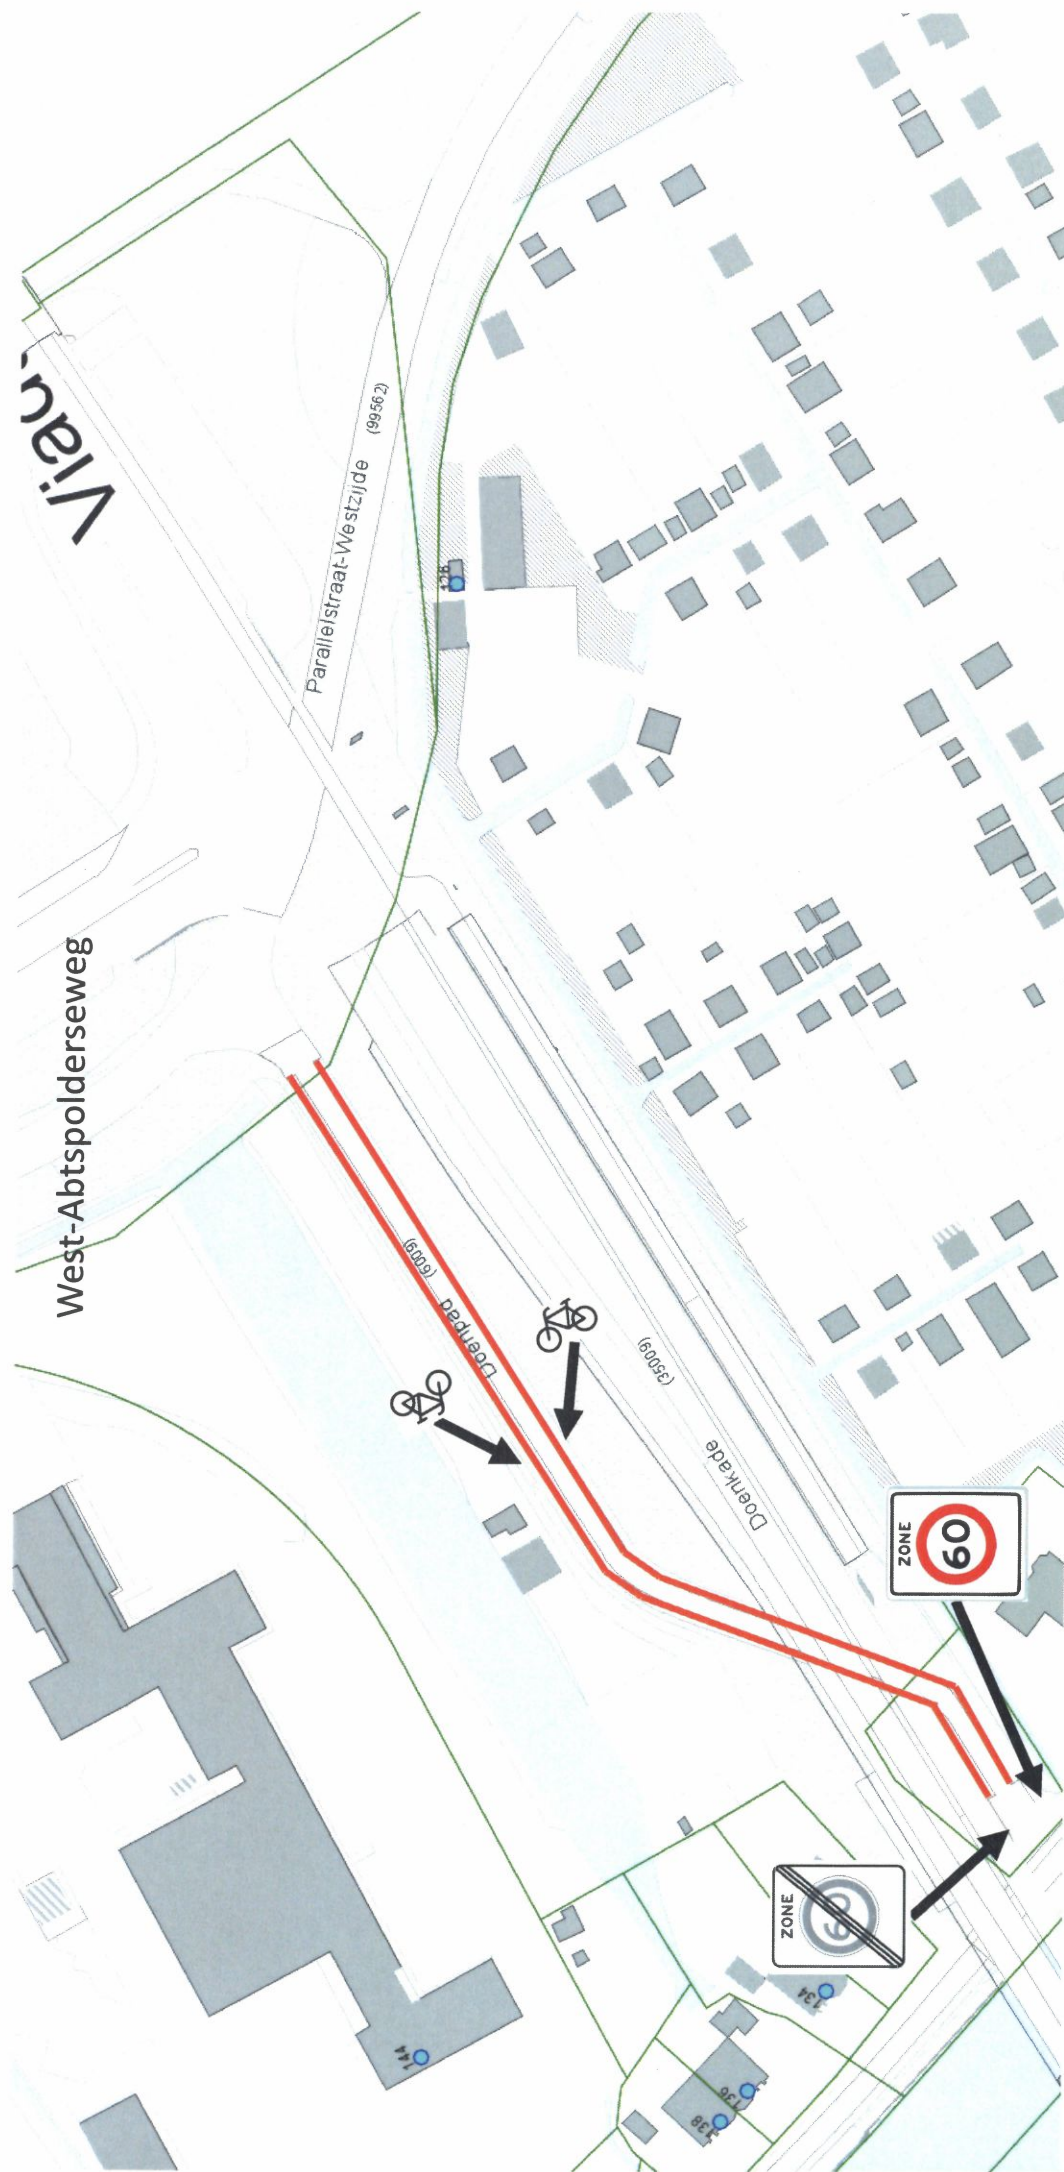

Detail: VKB Doenpad e.o.