




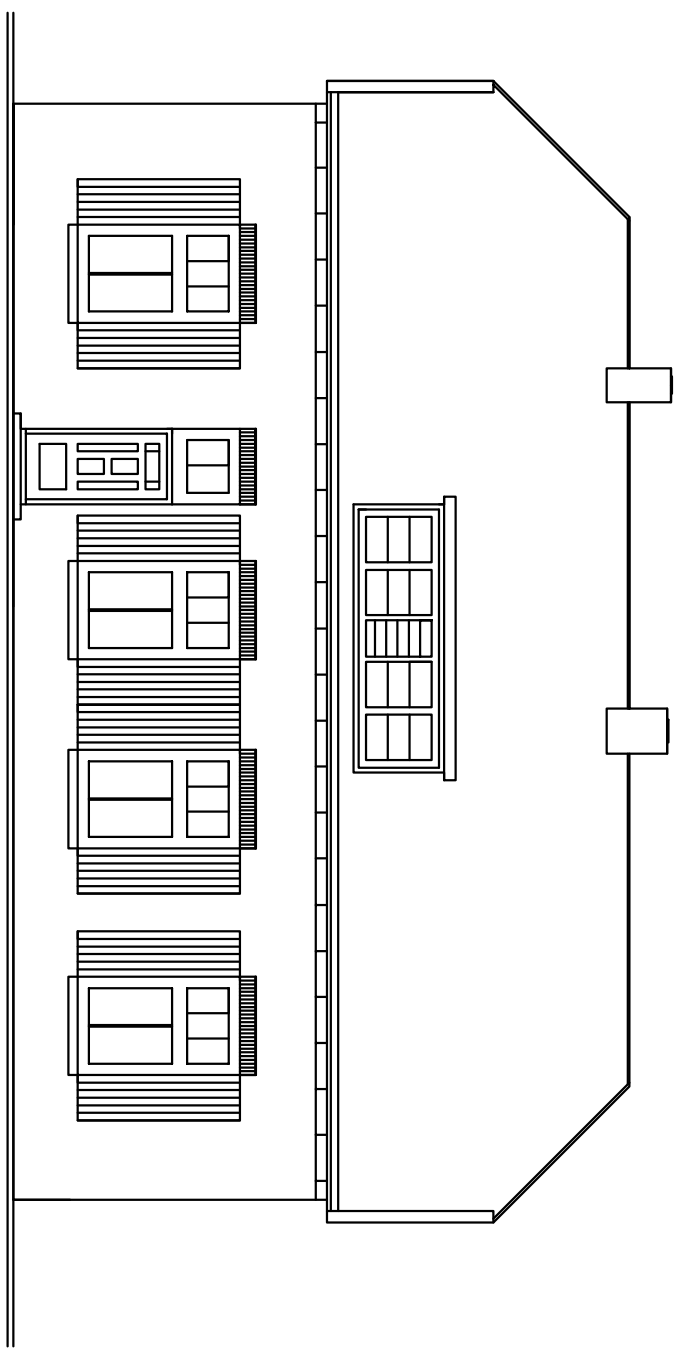


Vorgevel

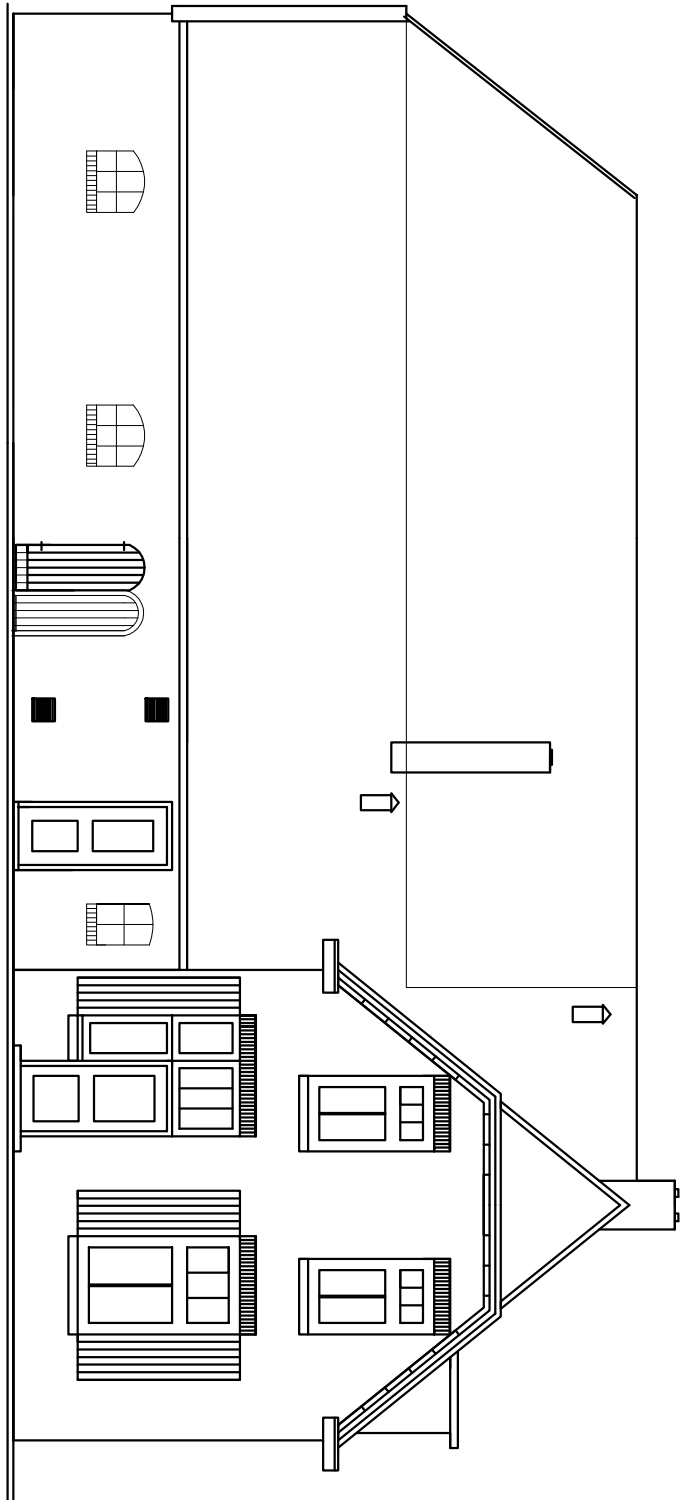


Linker zijgevel

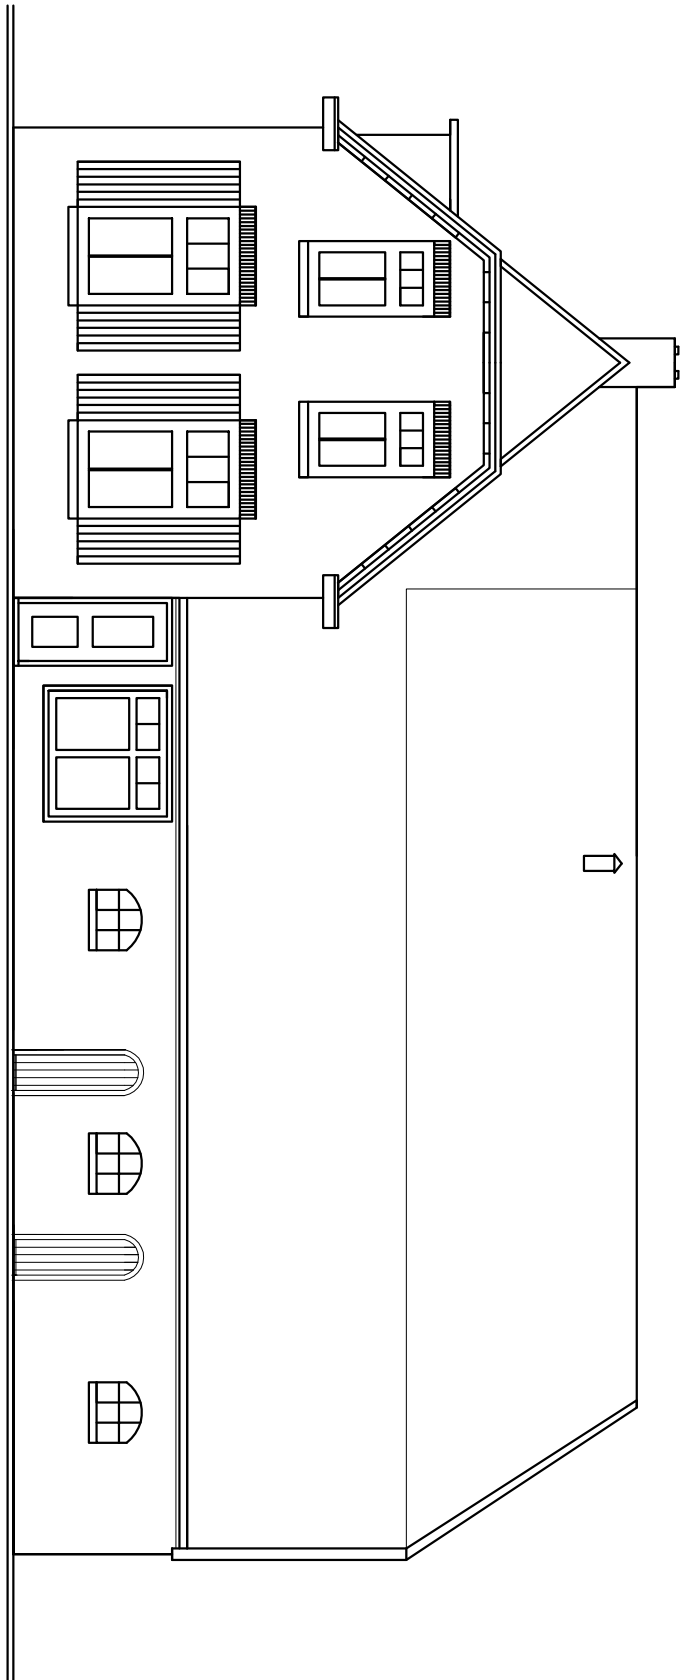


Rechter zijgevel

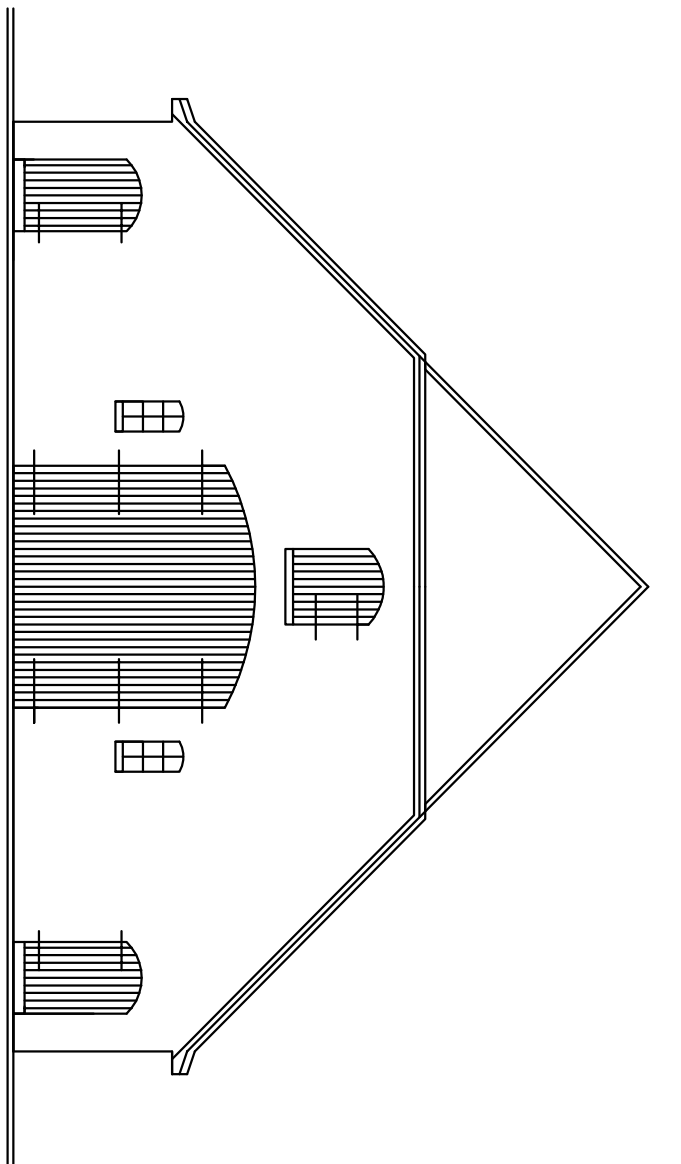


Achtergevel

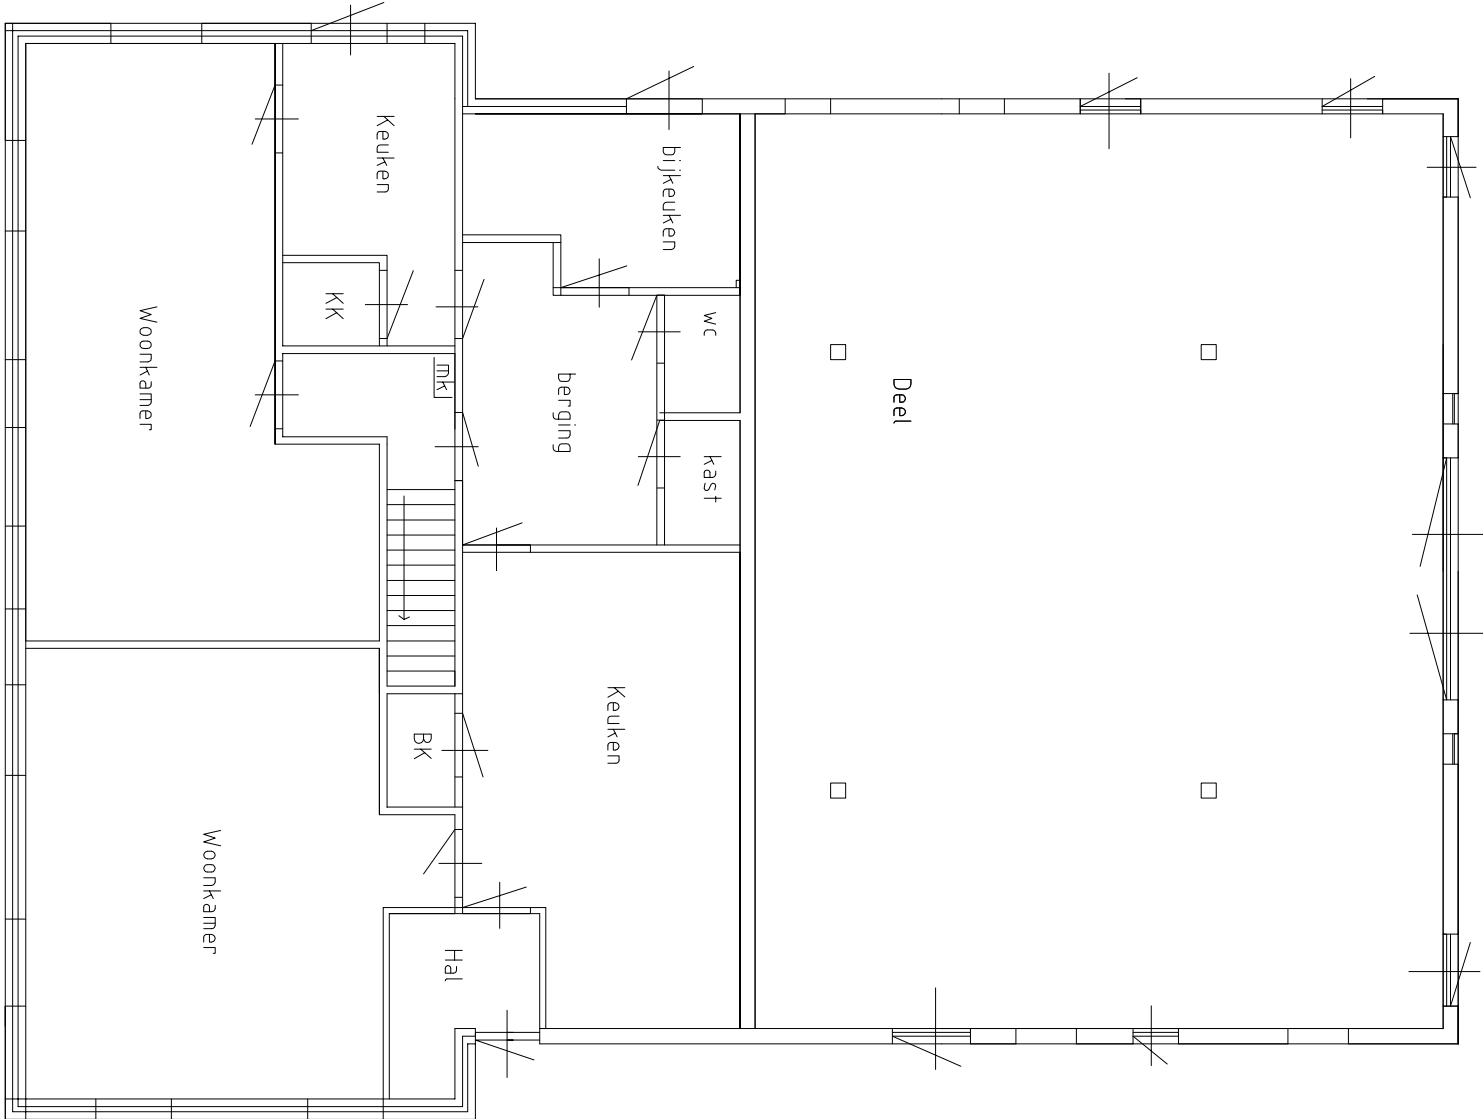

Begane grond
bestand

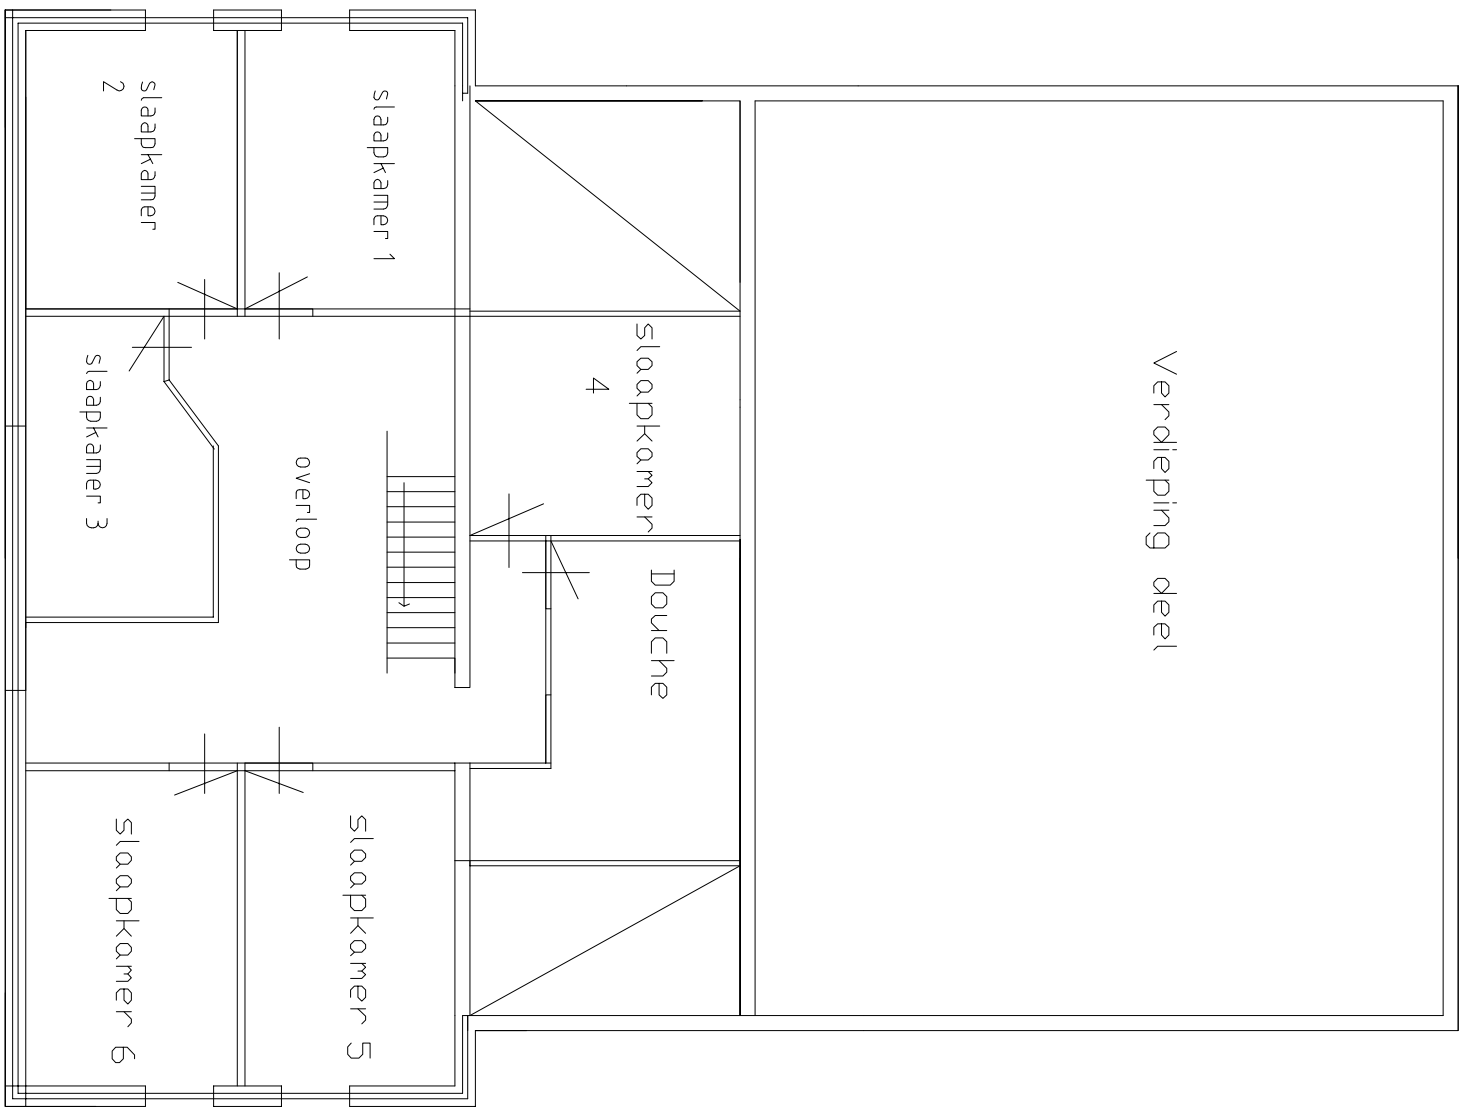

Verdieping
bestand

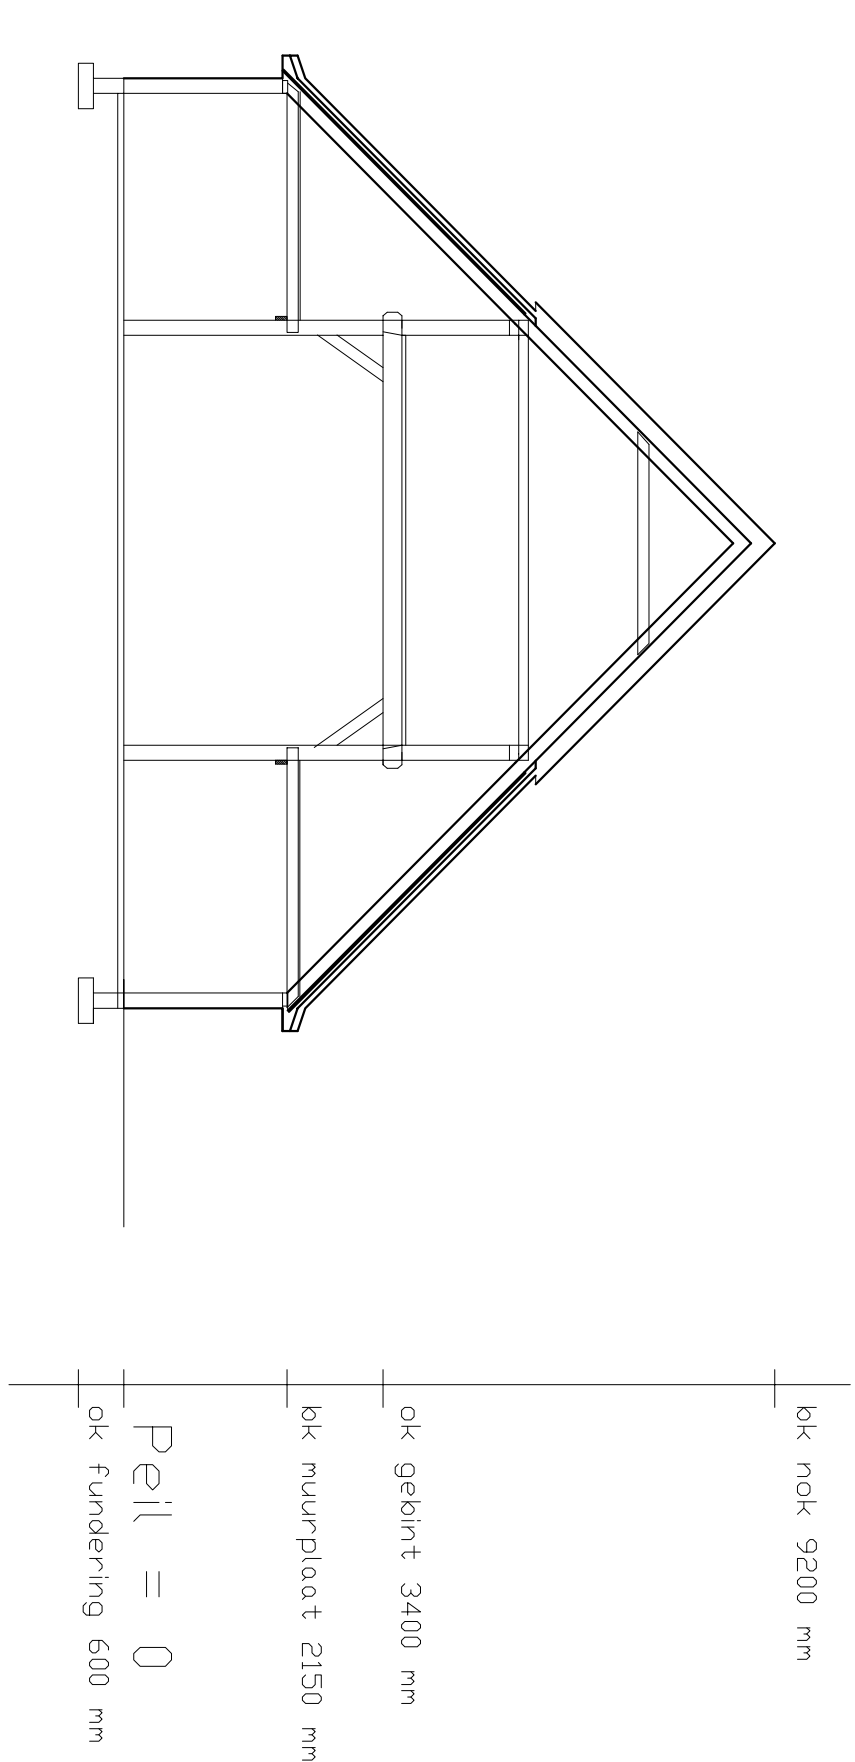

Doorsnede
bestand

Blaad 1 bestaande boerderij

Plan: Omgevingsvergunning 3 woningen reigervoortseweg 12 Toldijk

Opdr. gever: J. Agterkamp, Toldijk aan Bronckhorst 0575 462847

Geet	Jl	Gewr	Schaal:	1:100
Dat	juni 2015	Dat	Form:	A1



GEBR. LUBBERS
BOUWBEDRIJF

□ Beethovenveld 32
7075 BE Elten
tel. 0315-340154 fax. 0315-340467
■ Schooldijk 5
7255 CD Hengelo G
tel. 0575-463880