

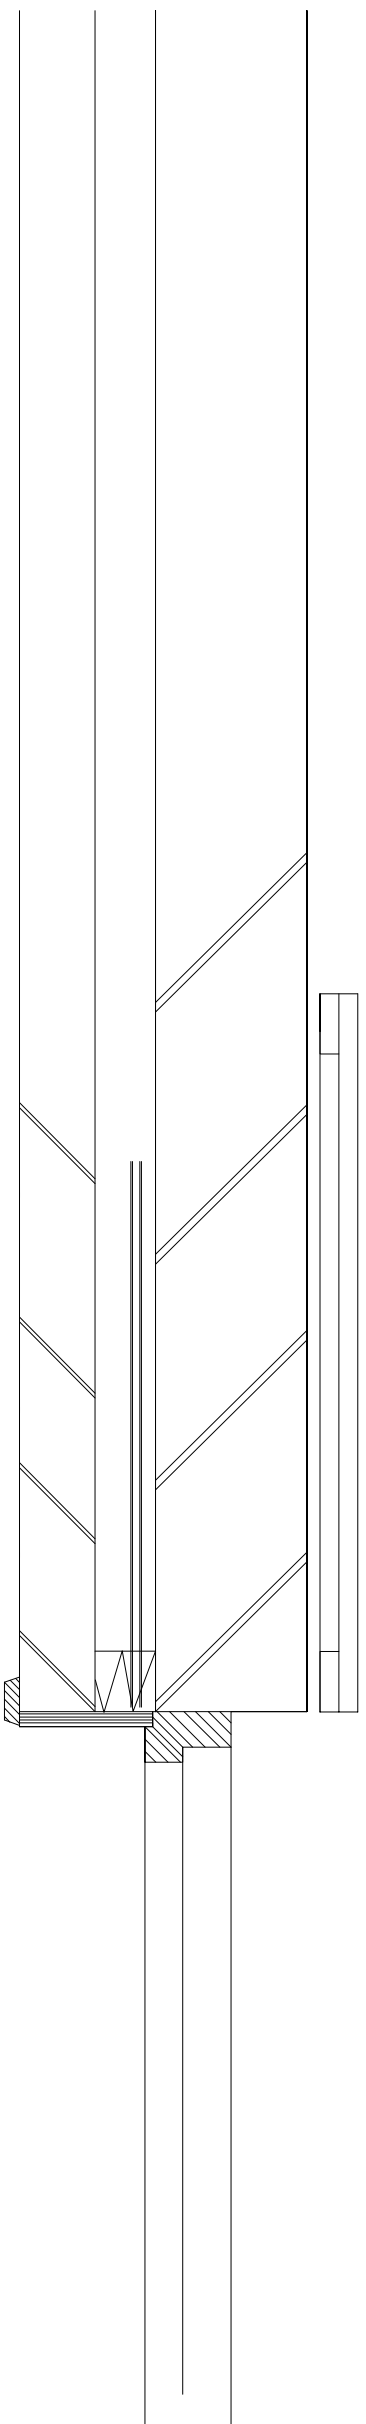


Bovenaanzicht achterdeur aansluiting

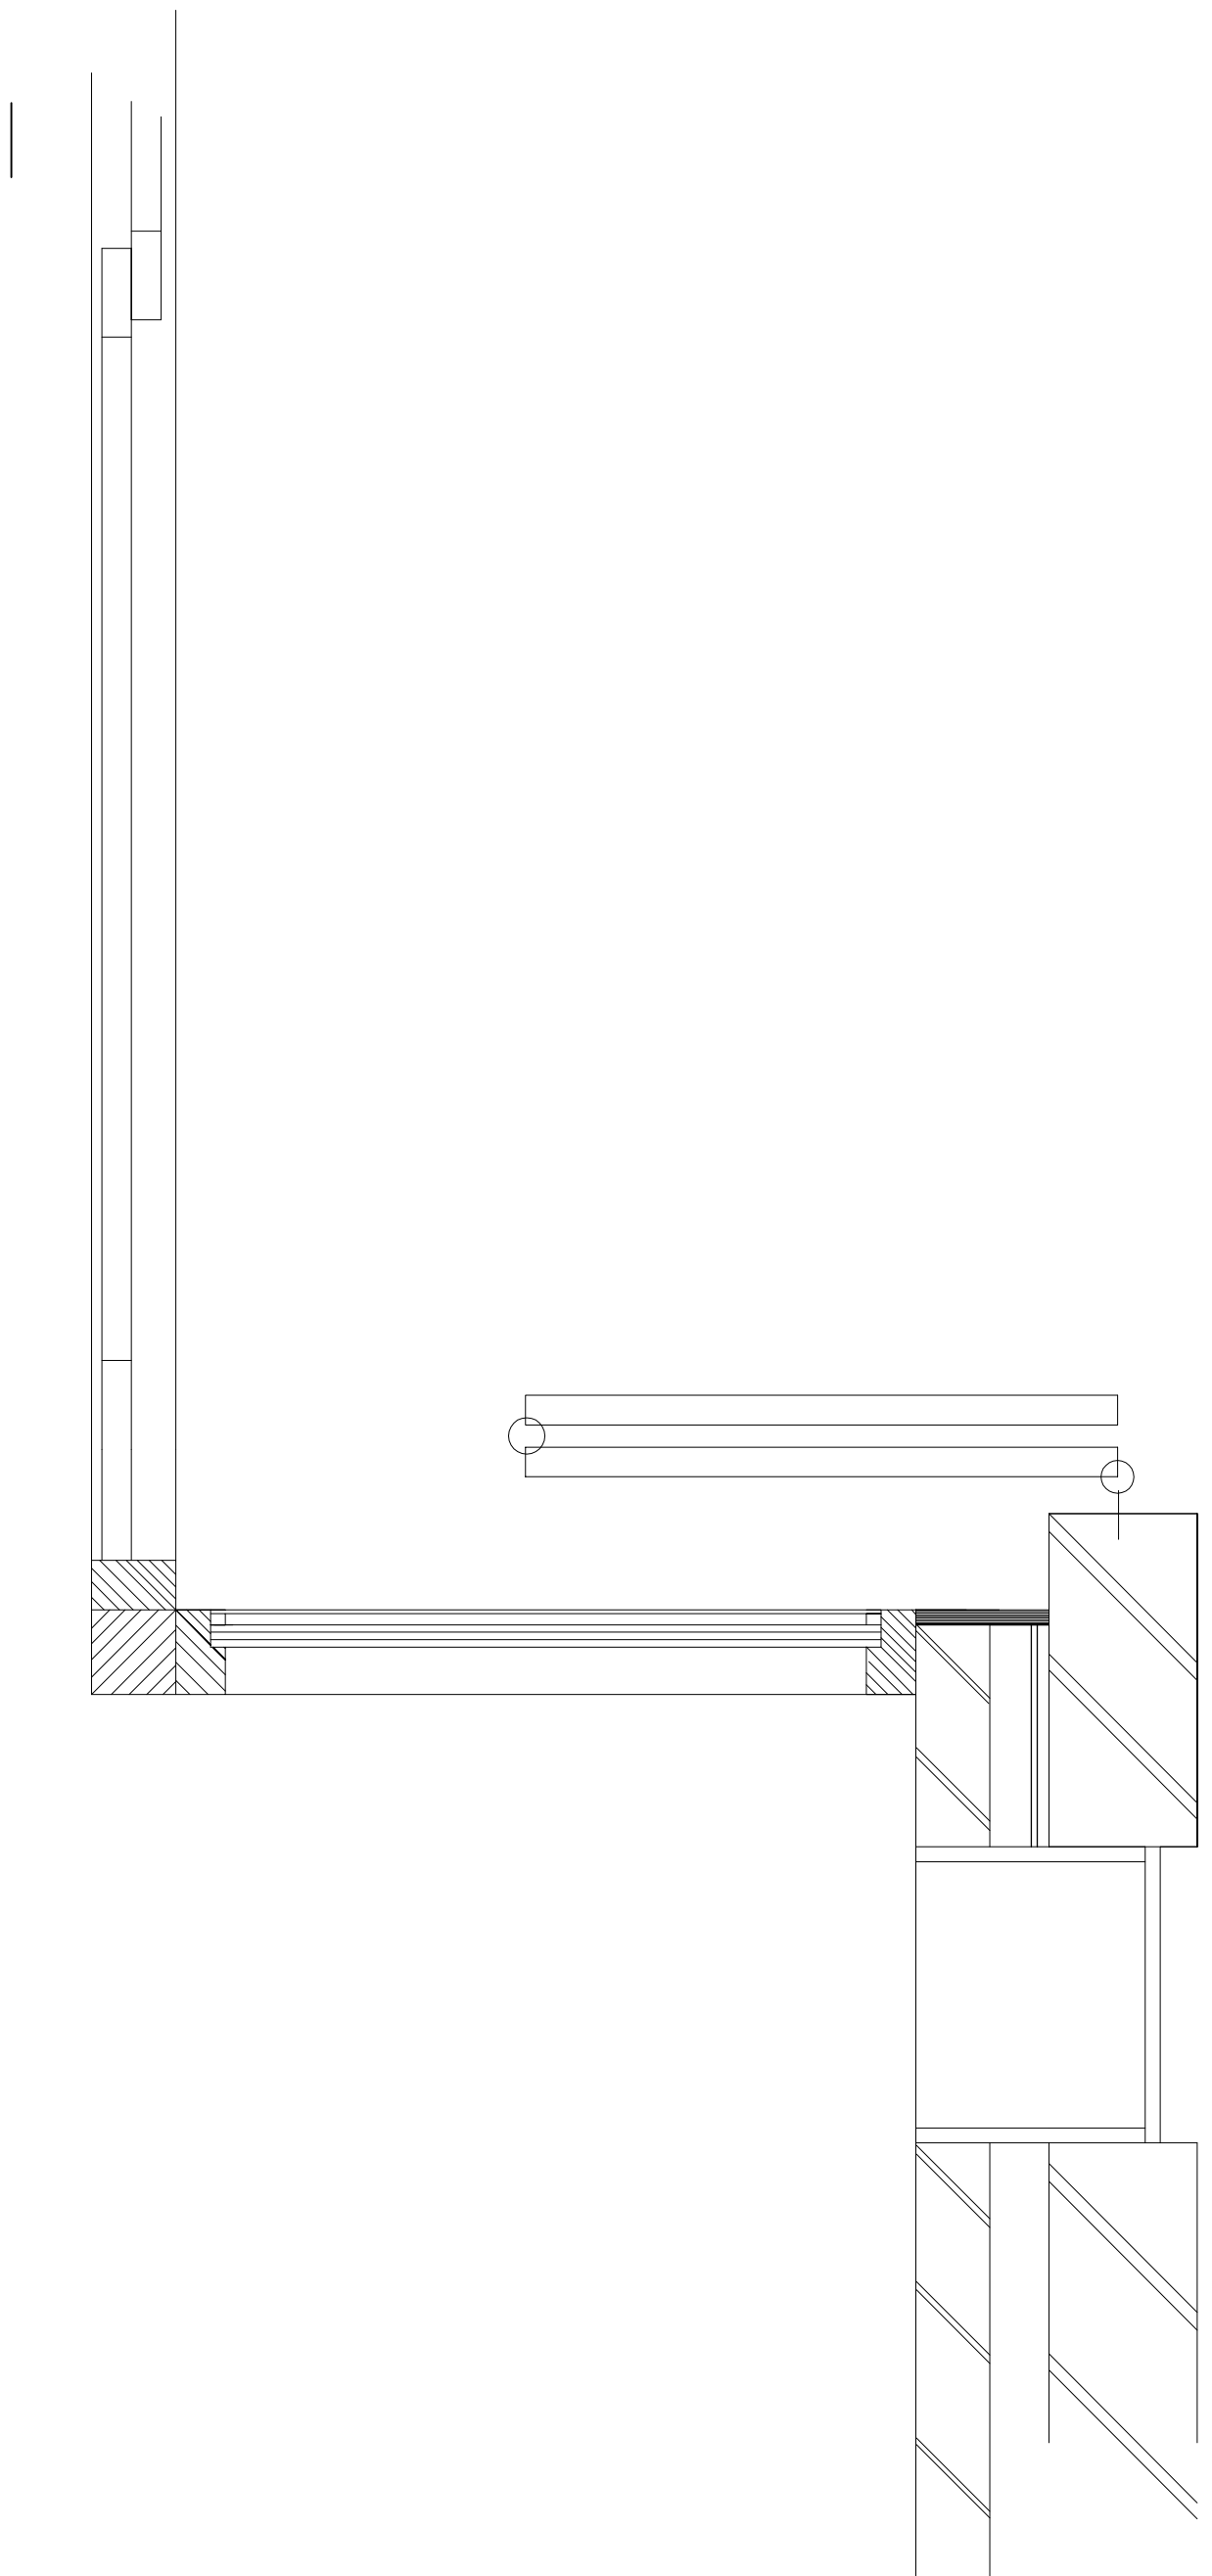


achtergevel pui
detail met
schuifpui

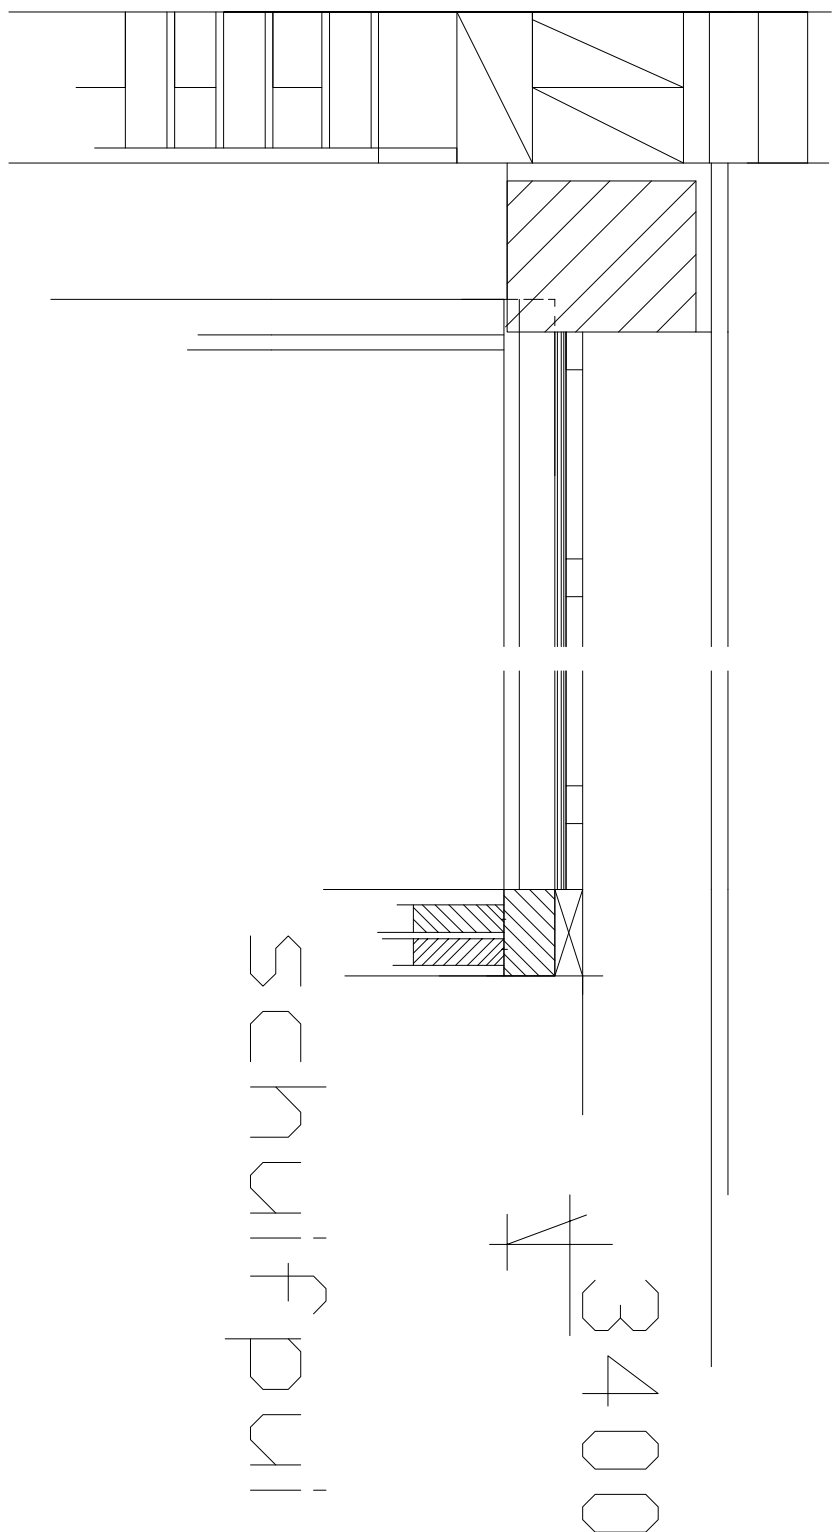

schuifpui

Doorsnede achtergevel,

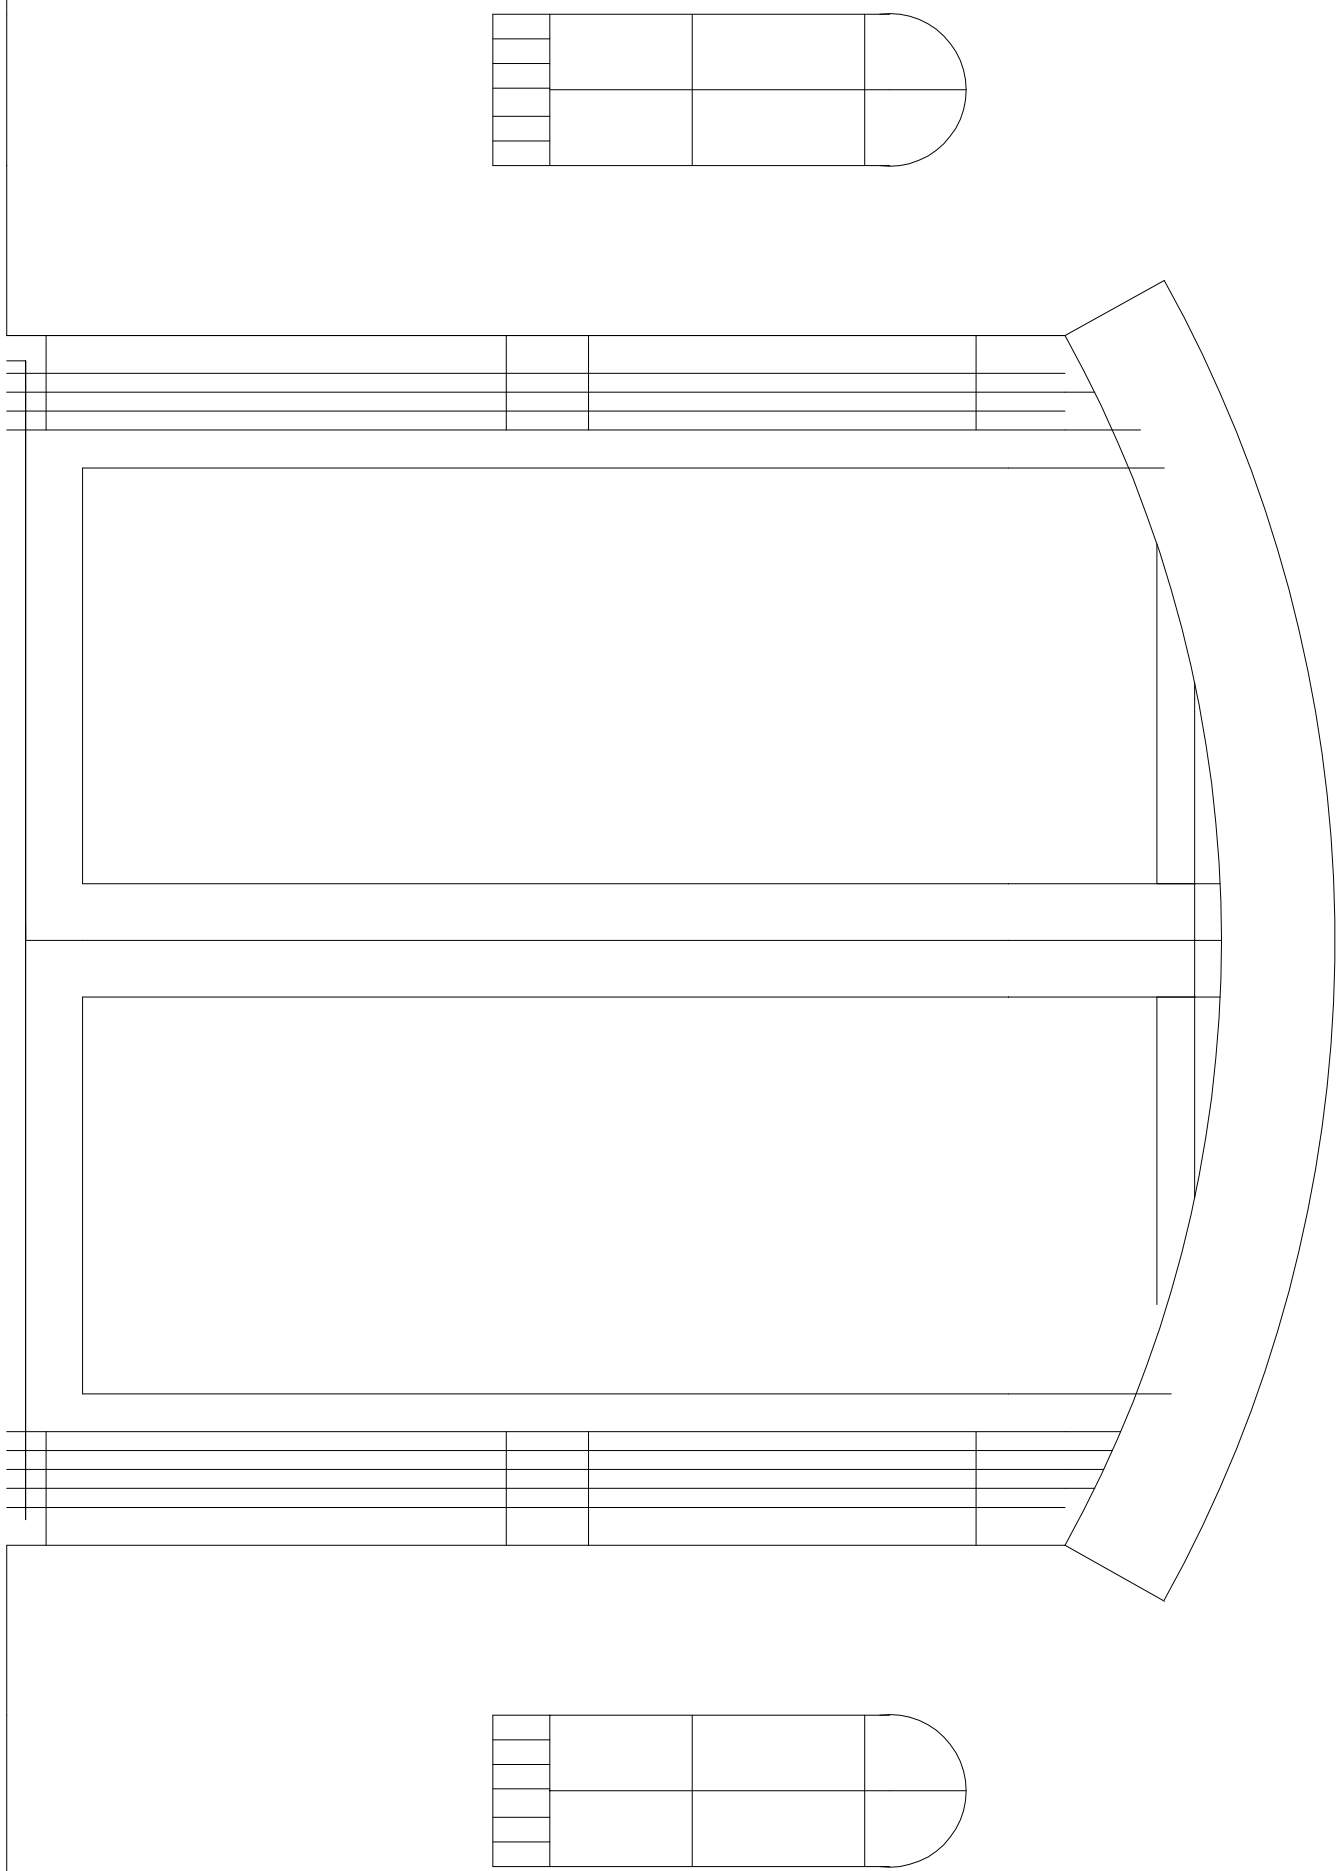

aanzicht achtergevel hoogte schuifpui maximale hoogte
tov bestaande gebint,

Detail tekeningen tbv Monumenten

- Blad 4 3 december 2015
- Achtergevel aansluiting schuifpui
 - Buiten kozijn aansluiting bestaande buiten muren

Plan: Omgevingsvergunning 3 woningen Reijersvoortseweg 12 Toldijk					
Opdr. gever: J. Agterkamp, Reijersvoortseweg 12					
Toldijk aan Bronckhorst		0575 462817		Schaal: 1:100	
Deel	Jl	Gewe			
Date	oktober 2015	Date		Farm:	A1



☐ Beethovenveld 32
7075 BE Eindhoven
tel. 0315-340154 fax. 0315-340467
☐ Schoonheid 5
7255 CD Hengelo G
tel. 0575-463880