




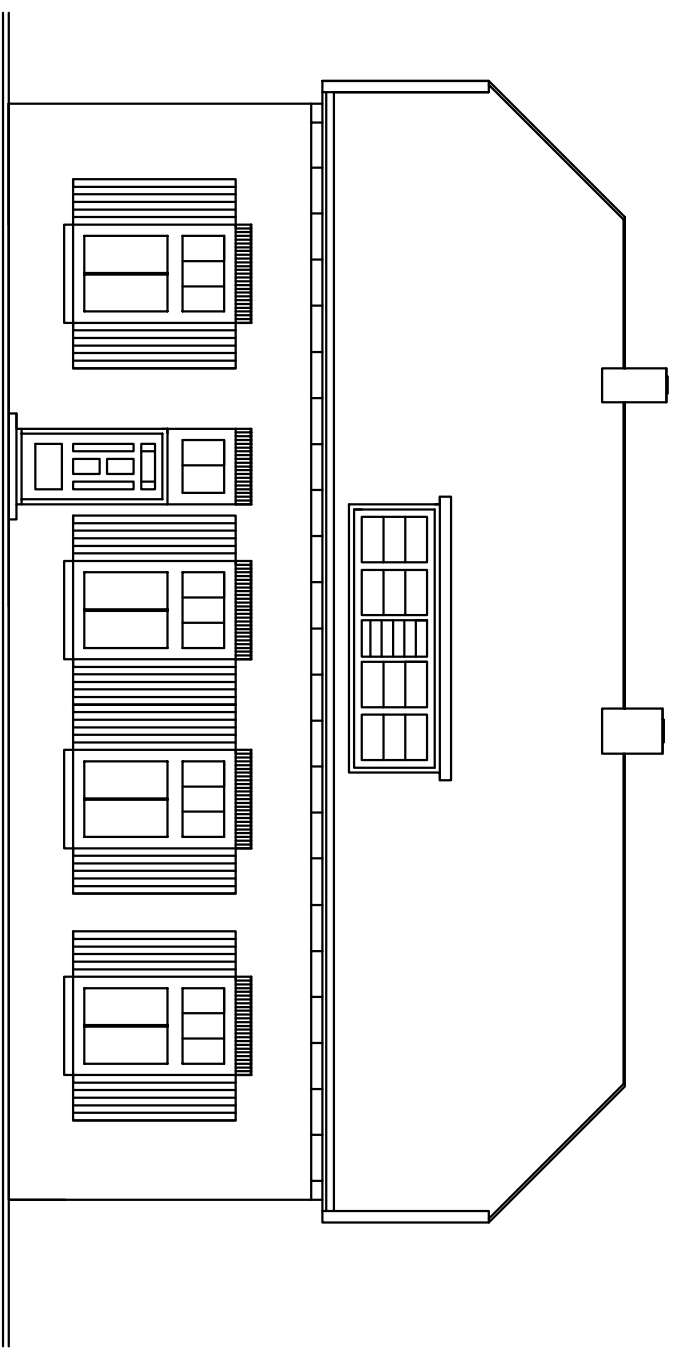


Voorgevel

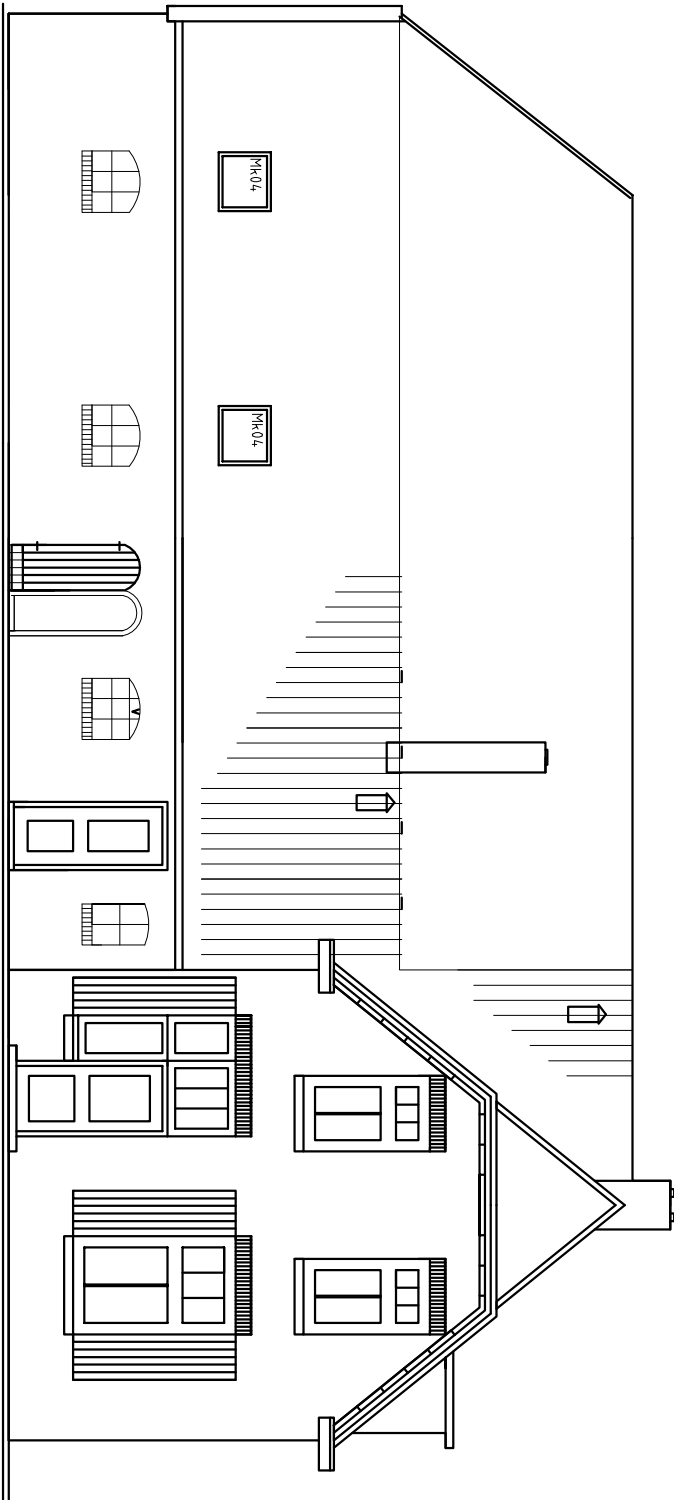



Linker zijgevel

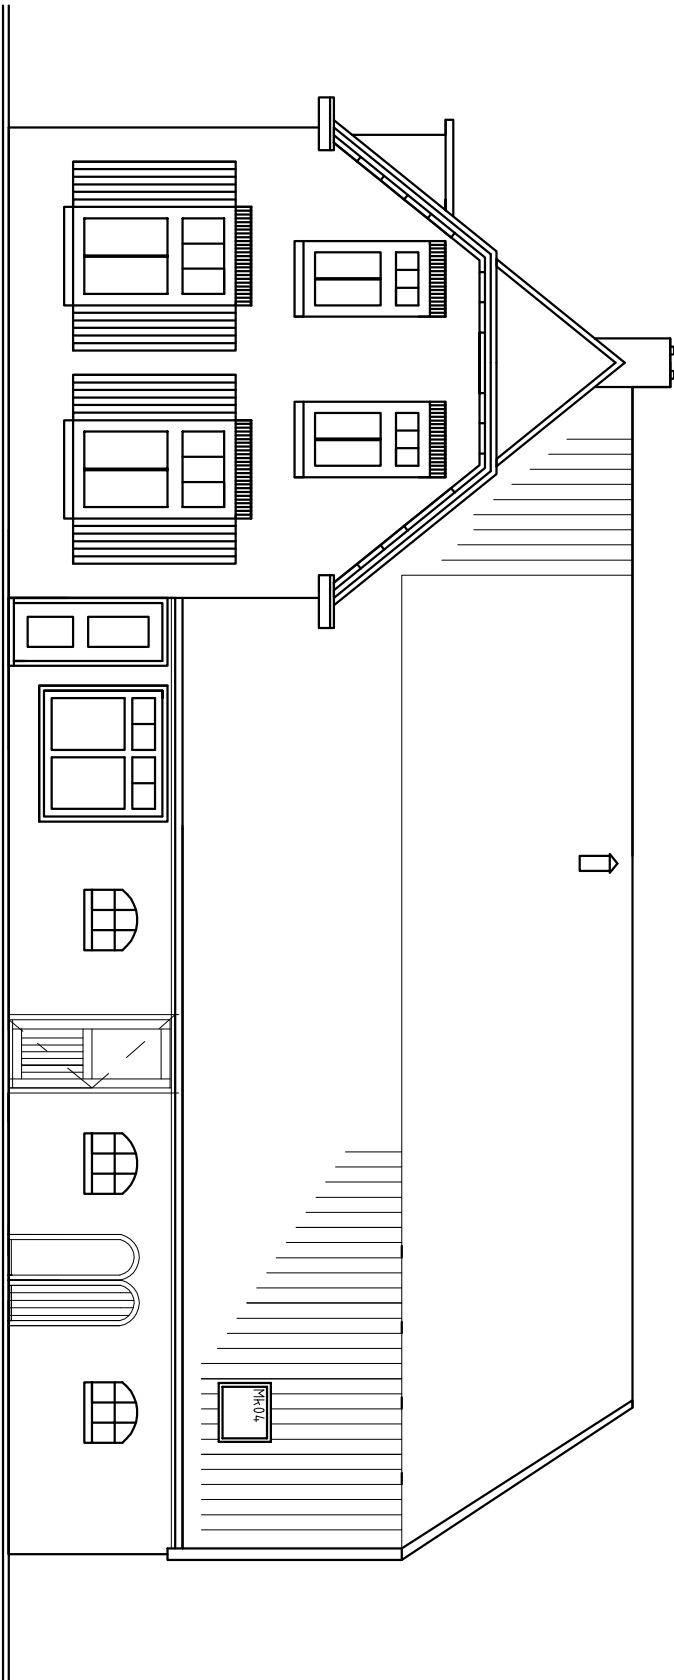

Rechter zijgevel

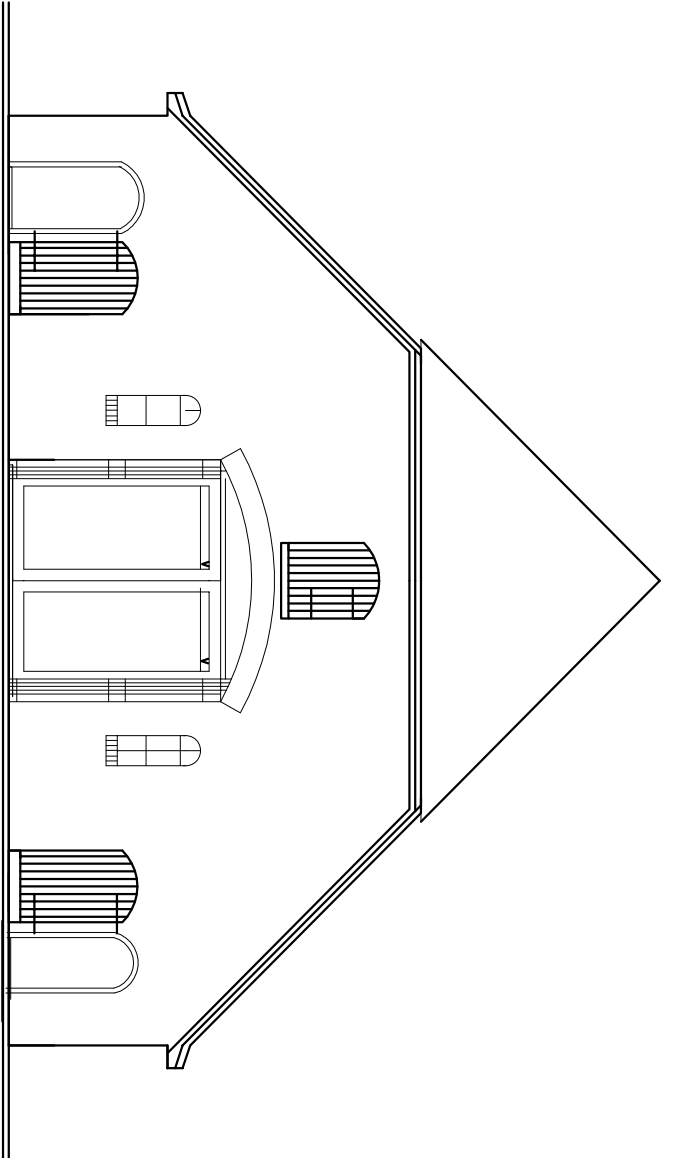

Achtergevel

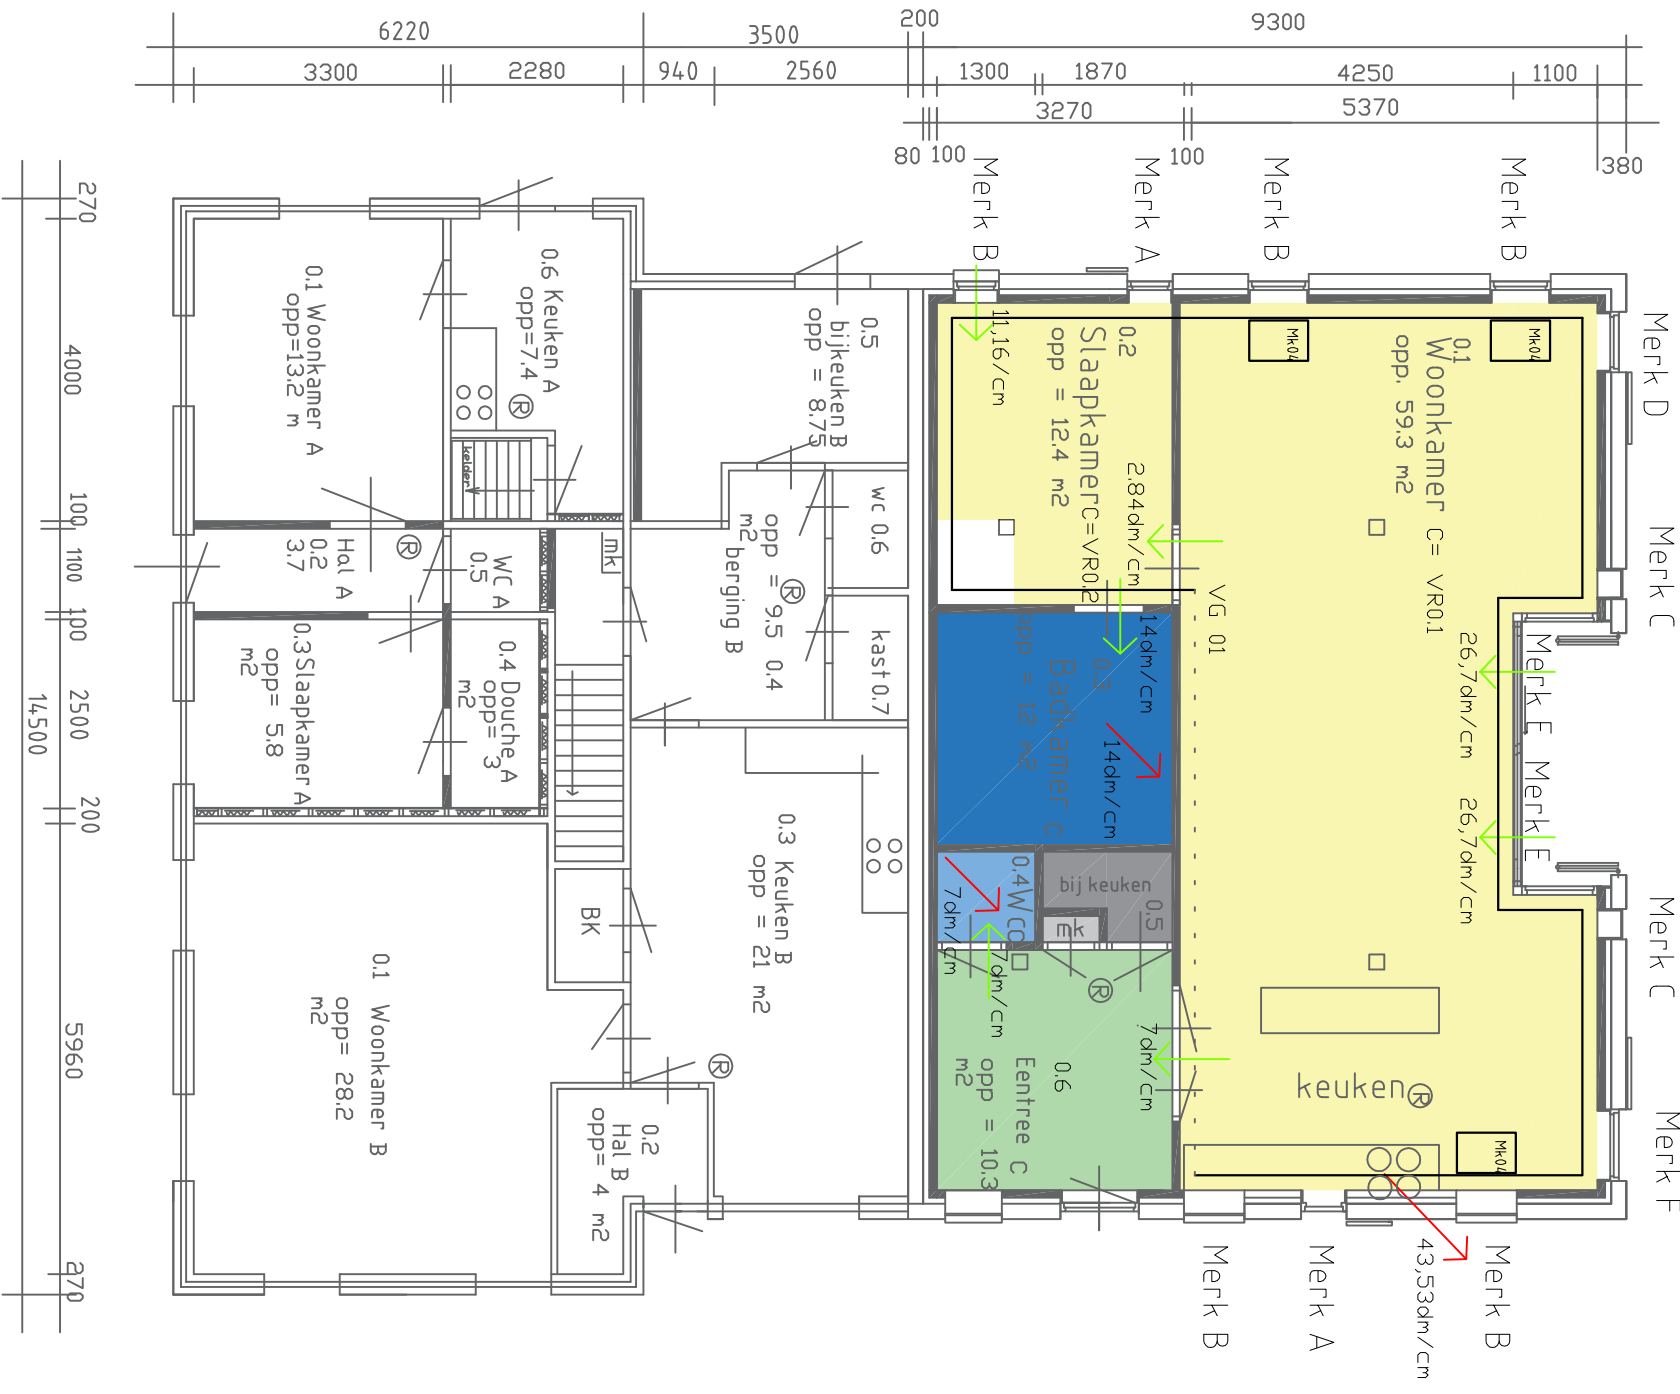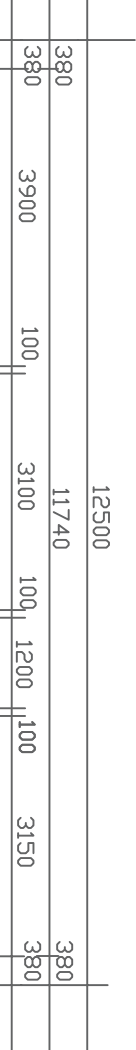

Begane grond

Daglicht berekening woning C

Missing or invalid reference
File: ..\..\Desktop\Lubbers-Achterkamp\15-007_daglicht.t.pdf
Sheet: 1

Blad 6 verbouw 3 woningen

Missing or invalid reference
File: 15-007_bouwbesluit.pdf
Sheet: 1

Plan: Omgevingsvergunning 3 woningen reigervoorsweg 12 Toldijk					
Opdr. geveer: J. Agterkamp, Reigervoorsweg 12, Toldijk den Bronkhorst, 0515 462847					
Deel	Jl	Gewr	Schaal:	1:100	
Dat	oktober 2015	Dat	Form:	A1	