


Locatie/
Maatregel

Graaf Aelbrechtlaan. Gehandicaptenparkeerplaats op kenteken. Plaatsing bord E6 van bijlage 1 van het Reglement Verkeersregels en verkeerstekens 1990 met onderbord met vermelding van het kenteken 2-XXP-01 bij de op de tekening in blauwe kleur aangegeven parkeerplaats. Behoort bij besluit van Burgemeester en wethouders van Amstelveen van 9 februari 2016, zaaknummer Z-2016/008317.

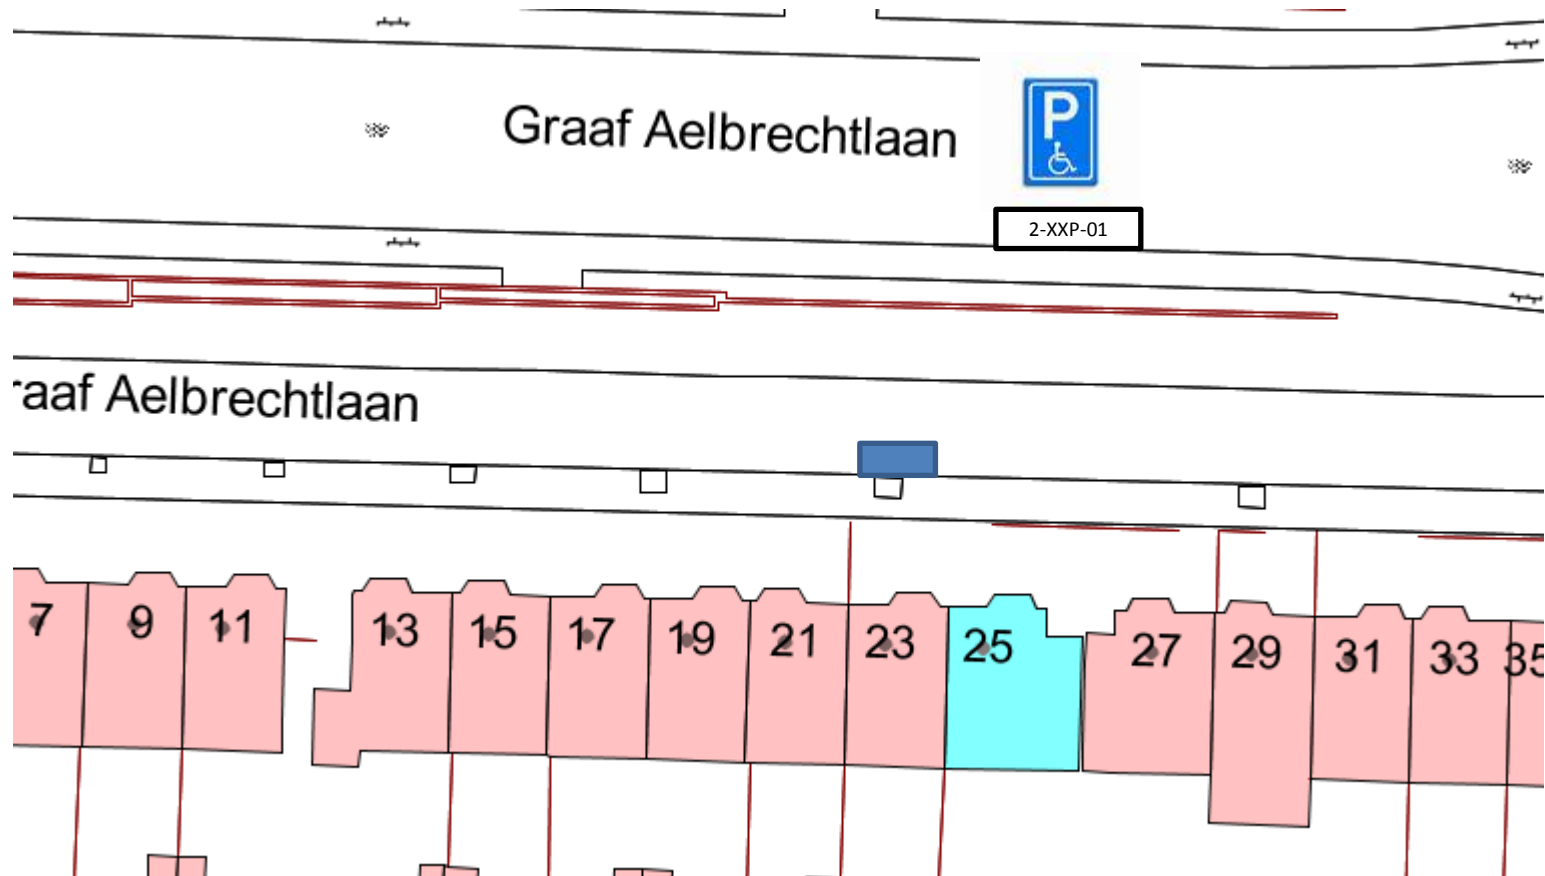

Tekeningnummer: R&B-V-2016-12

