


Locatie/
Maatregel

Van der Hooplaan. Gehandicaptenparkeerplaats op kenteken. Plaatsing bord E6 van bijlage 1 van het Reglement verkeersregels en verkeerstekens 1990 met onderbord met vermelding van het kenteken 84-TR-TR bij de op de tekening in blauwe kleur aangegeven parkeerplaats. Behoort bij besluit van Burgemeester en wethouders van Amstelveen van 9 februari 2016, zaaknummer Z-2016/008321.

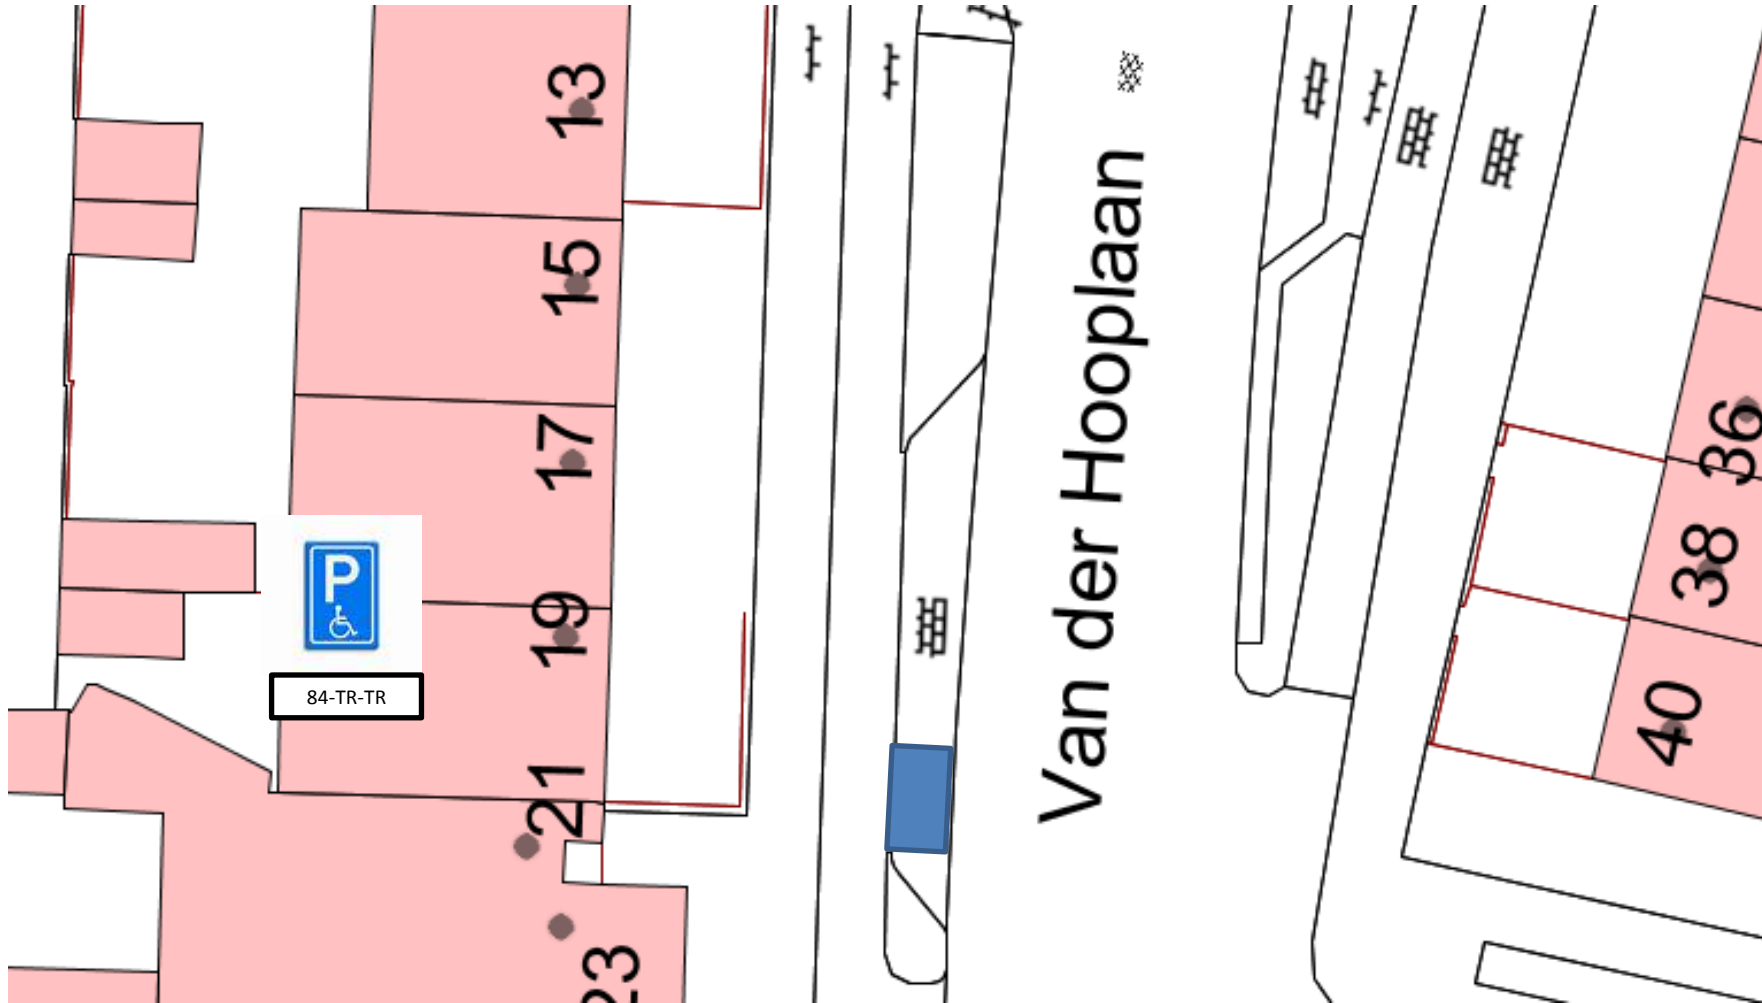

Tekeningnummer: R&B-V2016-15

