


Locatie/  
Maatregel

Plantsoen Laanhorn. Gehandicaptenparkeerplaats op kenteken. Plaatsing bord E6 van bijlage 1 van het Reglement verkeersregels en verkeerstekens 1990 met onderbord met vermelding van het kenteken 52-56-EH bij de op de tekening in blauwe kleur aangegeven parkeerplaats. Behoort bij besluit van Burgemeester en wethouders van Amstelveen van 9 februari 2016.

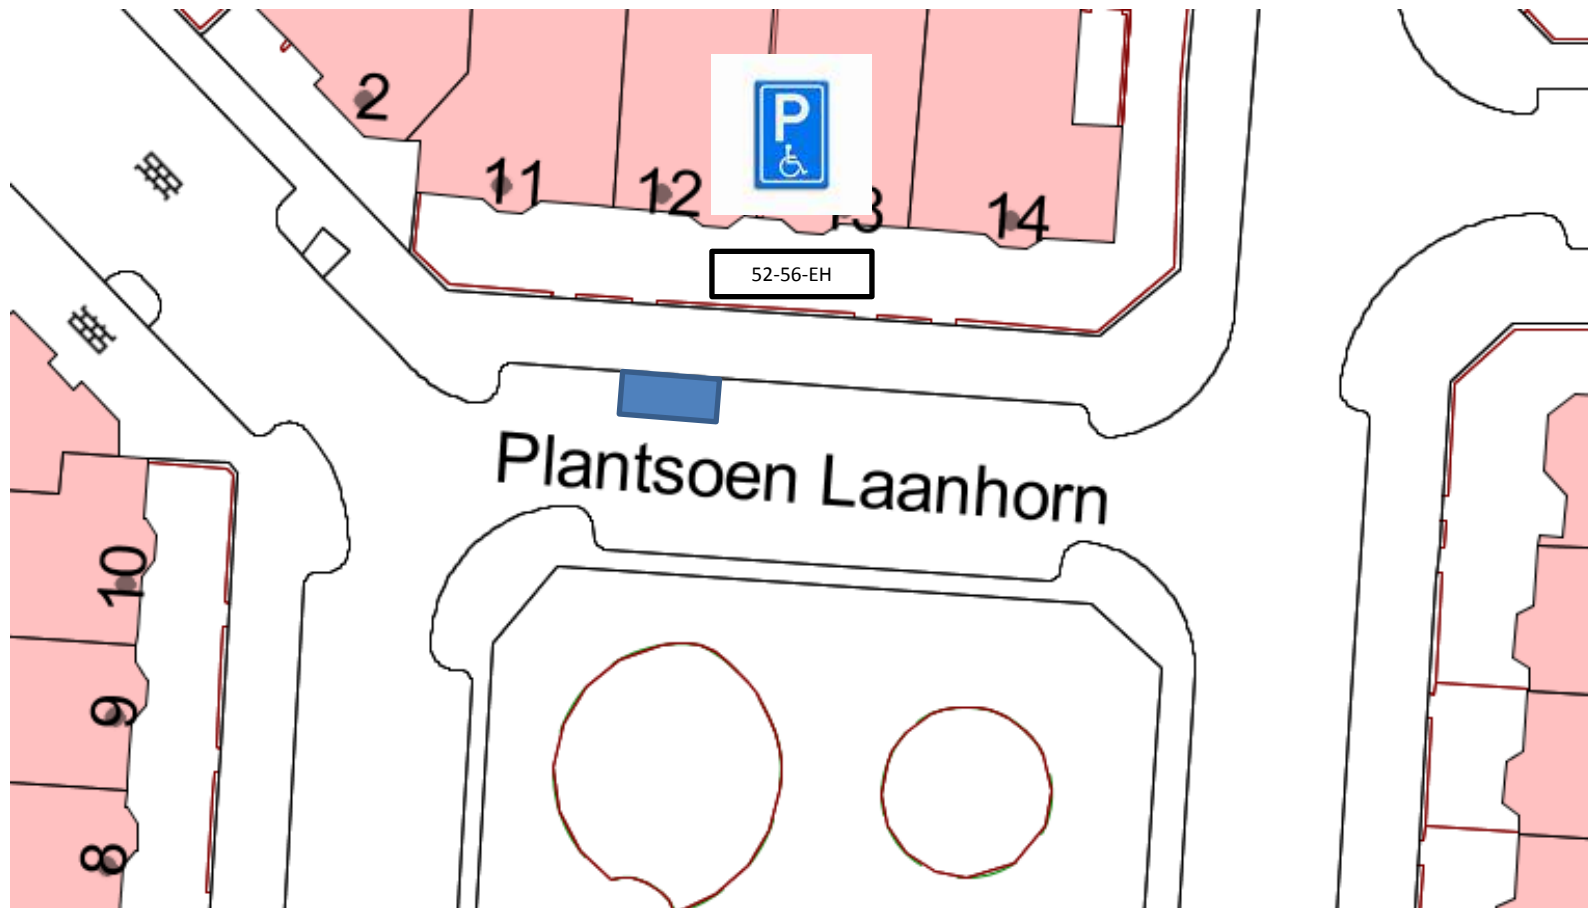

Tekeningnummer: R&B-V-2016-13

Zaaknummer: Z-2016/008324

