


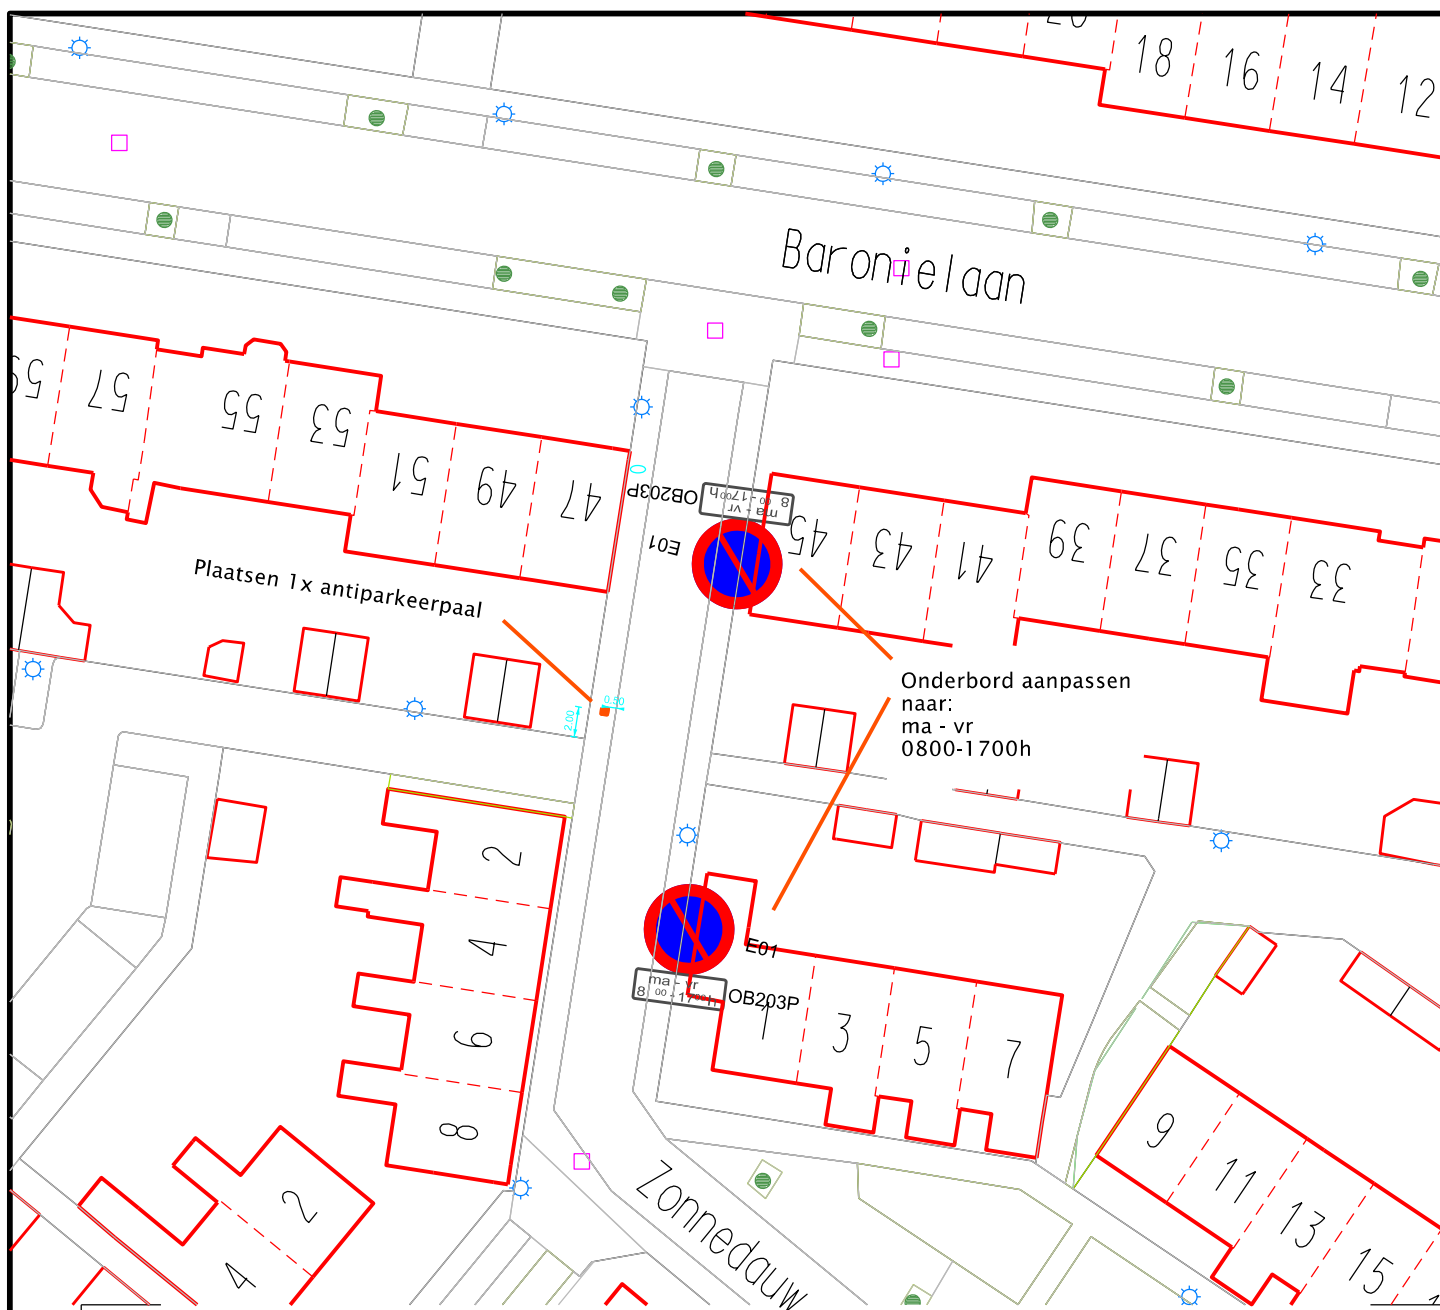

C2	12-11-2015	concept	NC
----	------------	---------	----

PROJECTOMSCHRIJVING

Verkeersbesluit Zonnedauw

-

-

TEKENINGOMSCHRIJVING

Parkeerverbod

-

-

PROJECTLEIDER

AL

SCHAAL

1:500

TEKENAAR

NC

FORMAAT

A4

STATUS

concept

BLAD

1 van 1

TEKENINGNUMMER

1

WIJZ.NR

C2

Afdeling Realisatie en Beheer

Correspondentie-adres:
Postbus 17
5050 AA Goirle
Telefoon: 013 - 53 10 676
Telefax: 013 - 53 10 593
email: info@goirle.nl

gemeente
goirle