


BERKENLAAN

BERKENLAAN

SOLITAIRE BOOM.
BERKEN HAAG 100' / 250' HOGH

BERKENLAAN

BESTRATING

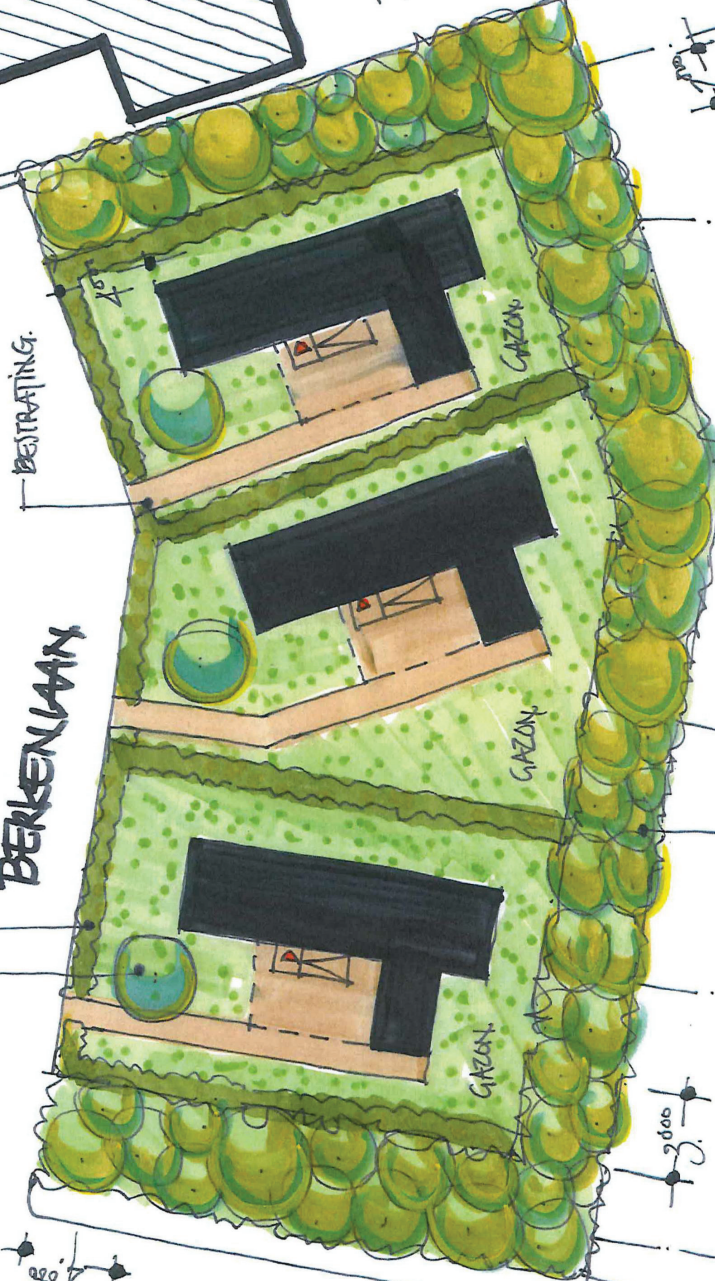


BESTAANDE SINGEL

(581-19-01-2016)

- SITUATIE BERKENLAAN -
(AIE MATEN IN WERK.)
CONTROLEN

hummelweg 16
7021 az zaltbom
postbus 221
7020 az zaltbom
T +31 (0)25 43 43 48
E info@architectengroepgelderland.nl
I www.architectengroepgelderland.nl

architectengroep
gelderland

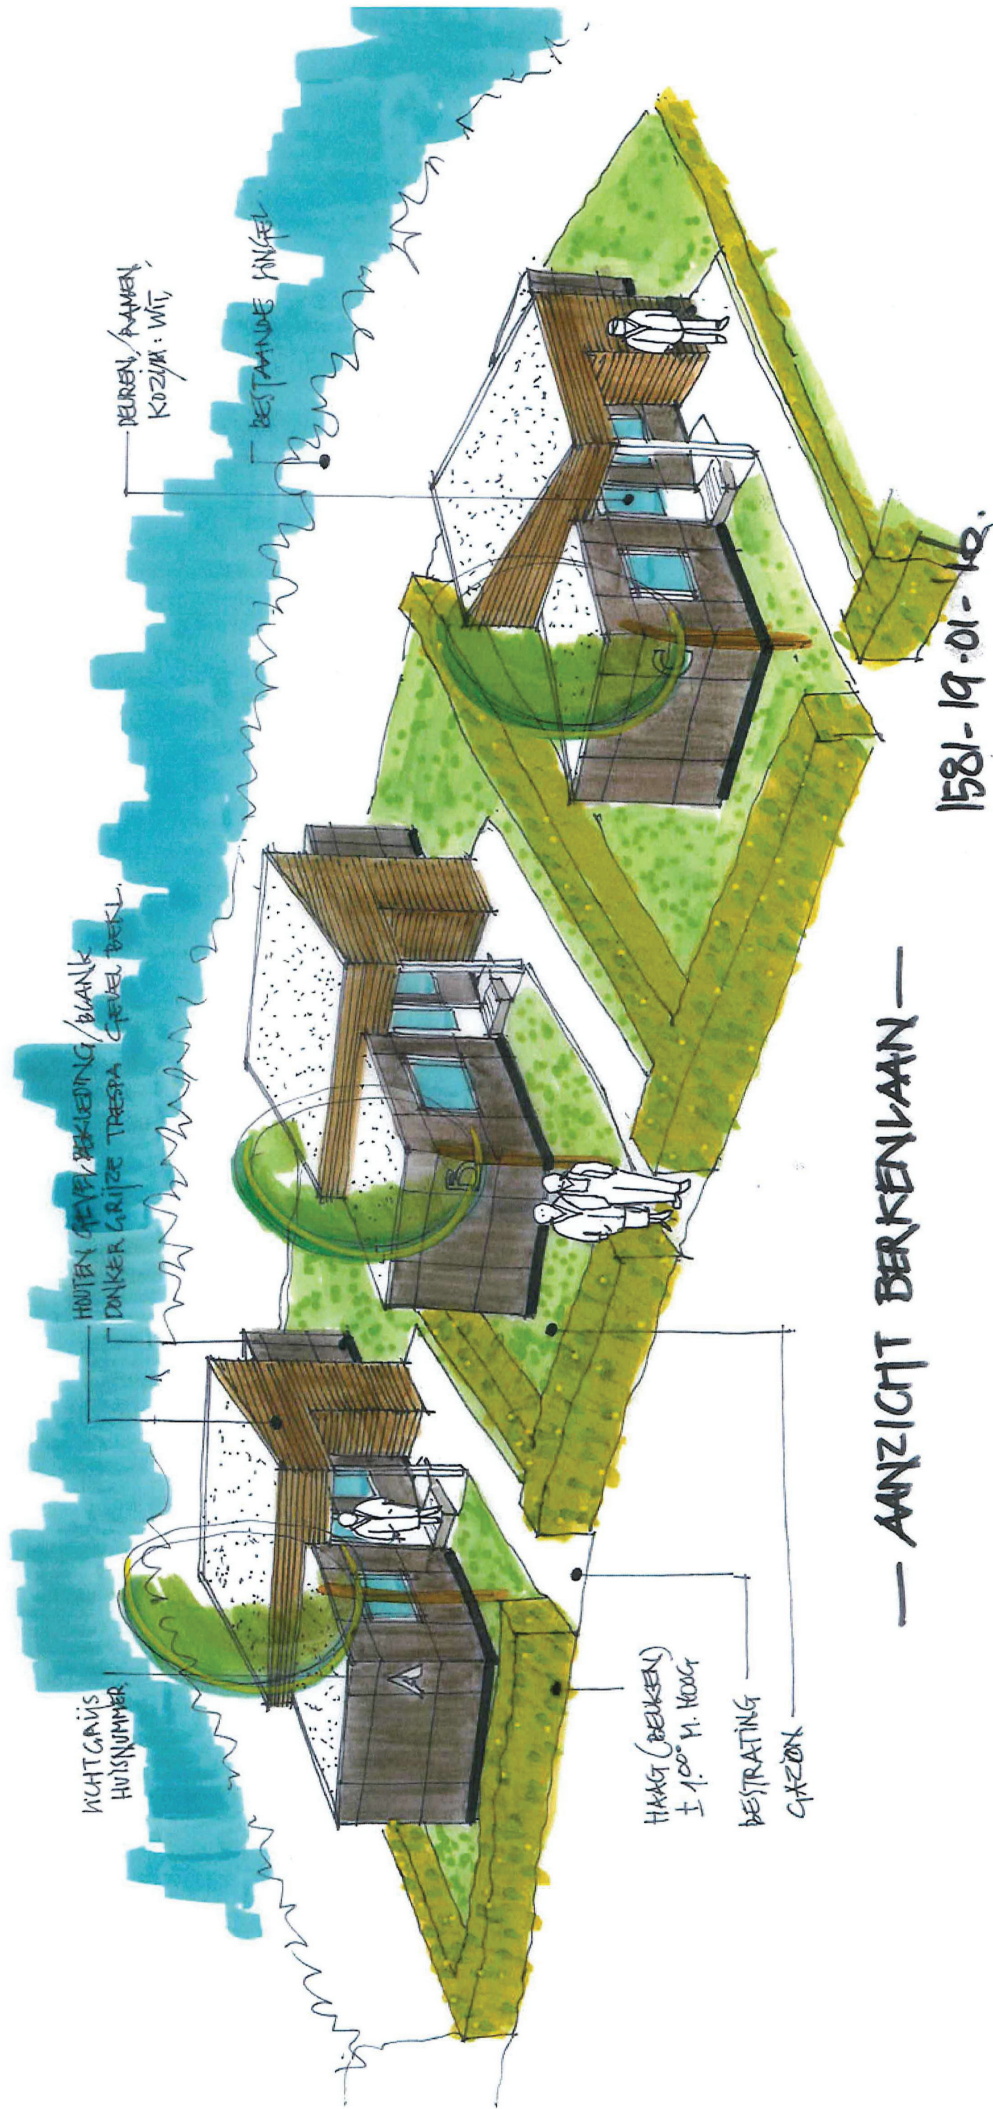

— AANZICHT BERKENLAAN —



architectengroep
gelderland

hummeloseweg 16 7021 ae zelhem
postbus 231 7020 ac zelhem
t 026 48 48 48
info@architectengroepgelderland.nl
www.architectengroepgelderland.nl

1581 - formaat A3 - 19.01.2016