




Gevel Noordwest

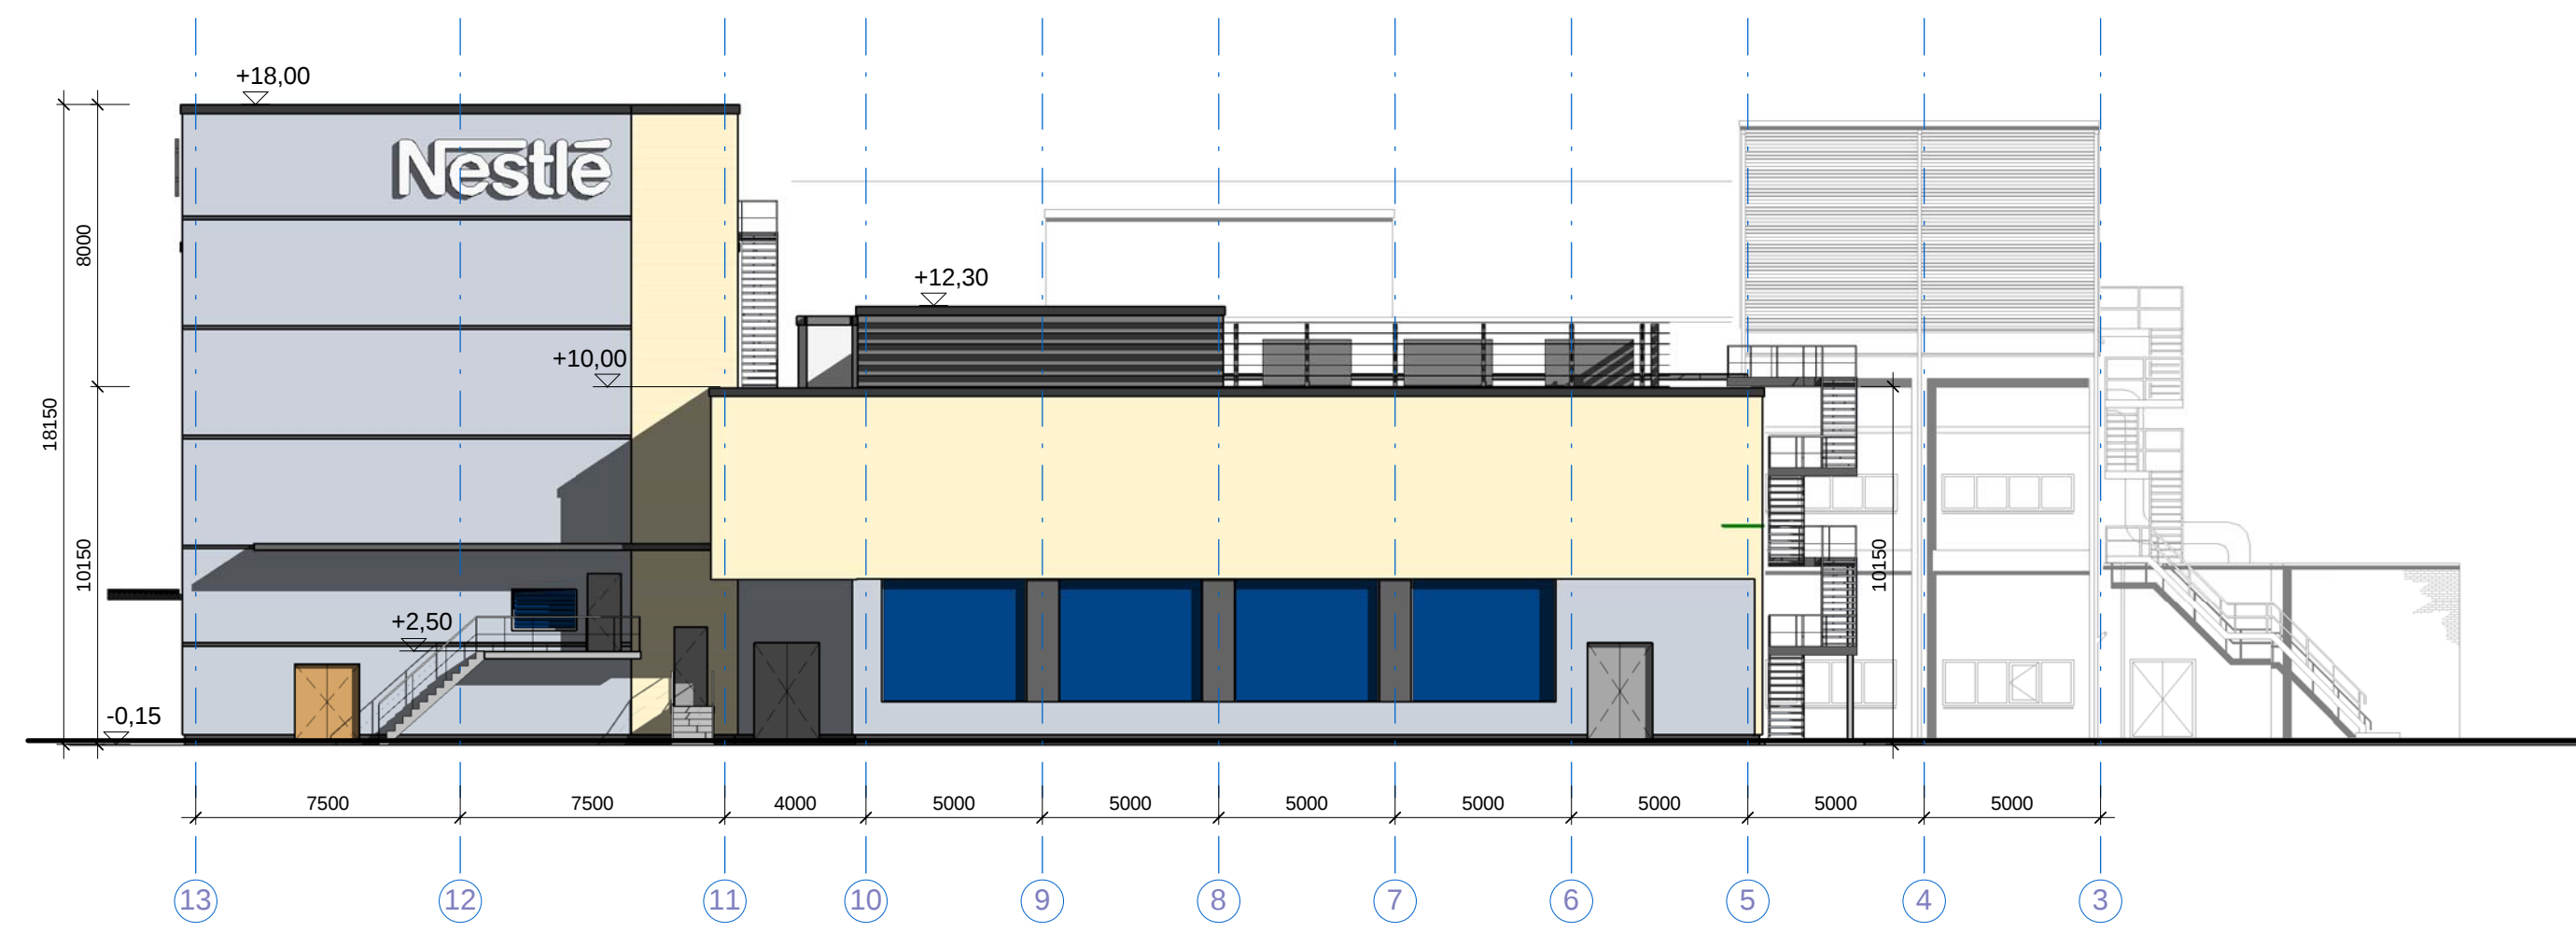


Gevel Zuidwest

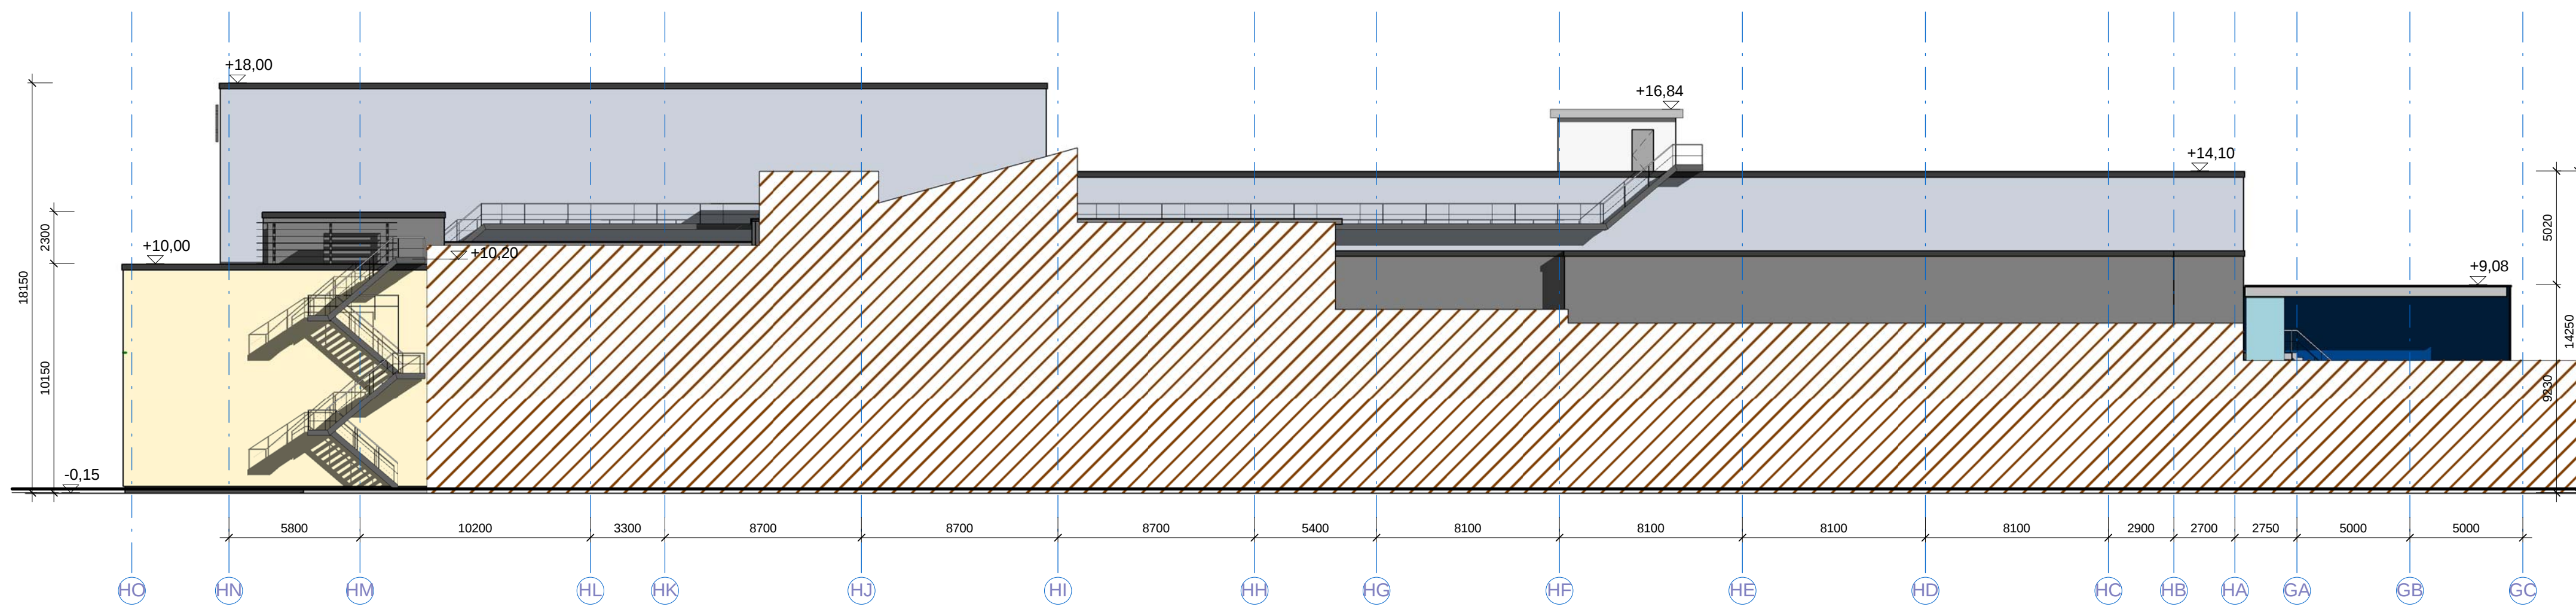


Gevel Zuidoost

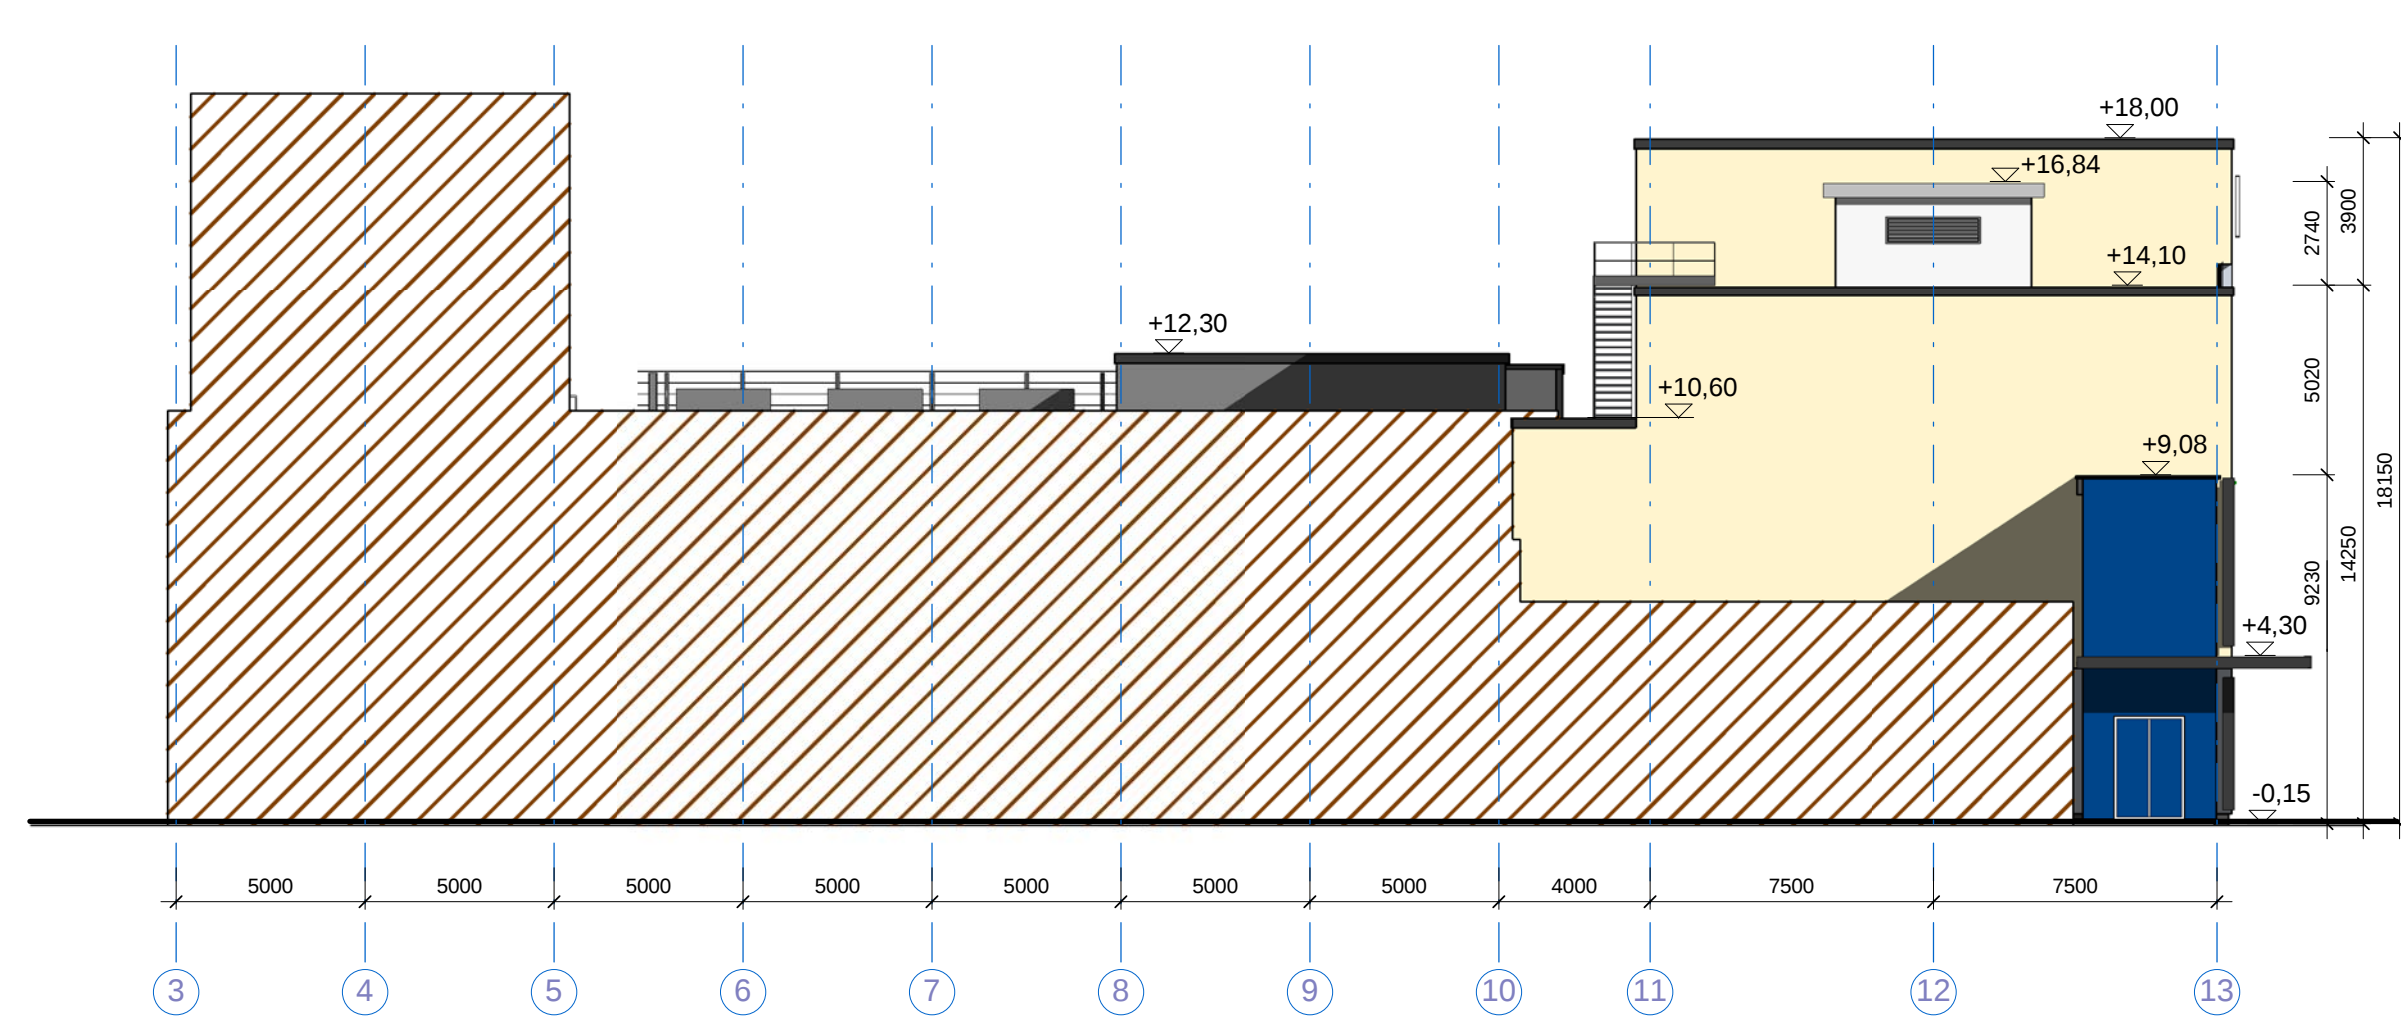

Gevel Noordoost

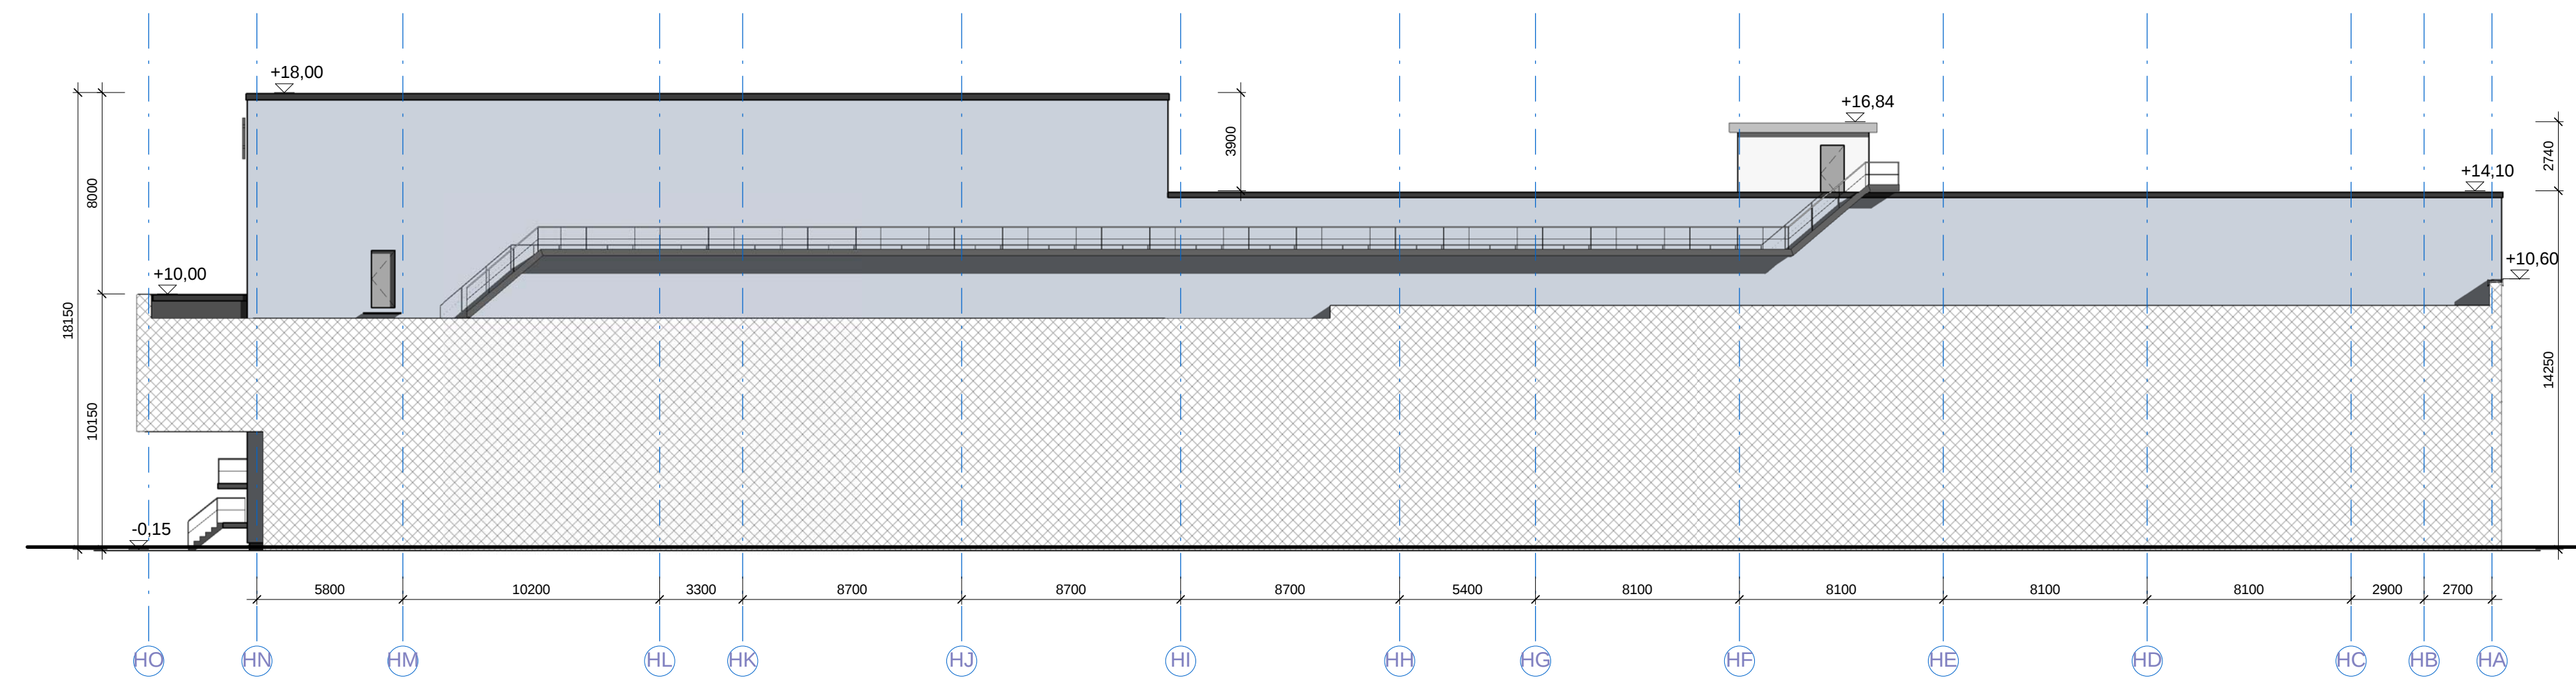

Gevel Zuidoost (achteraanzicht)

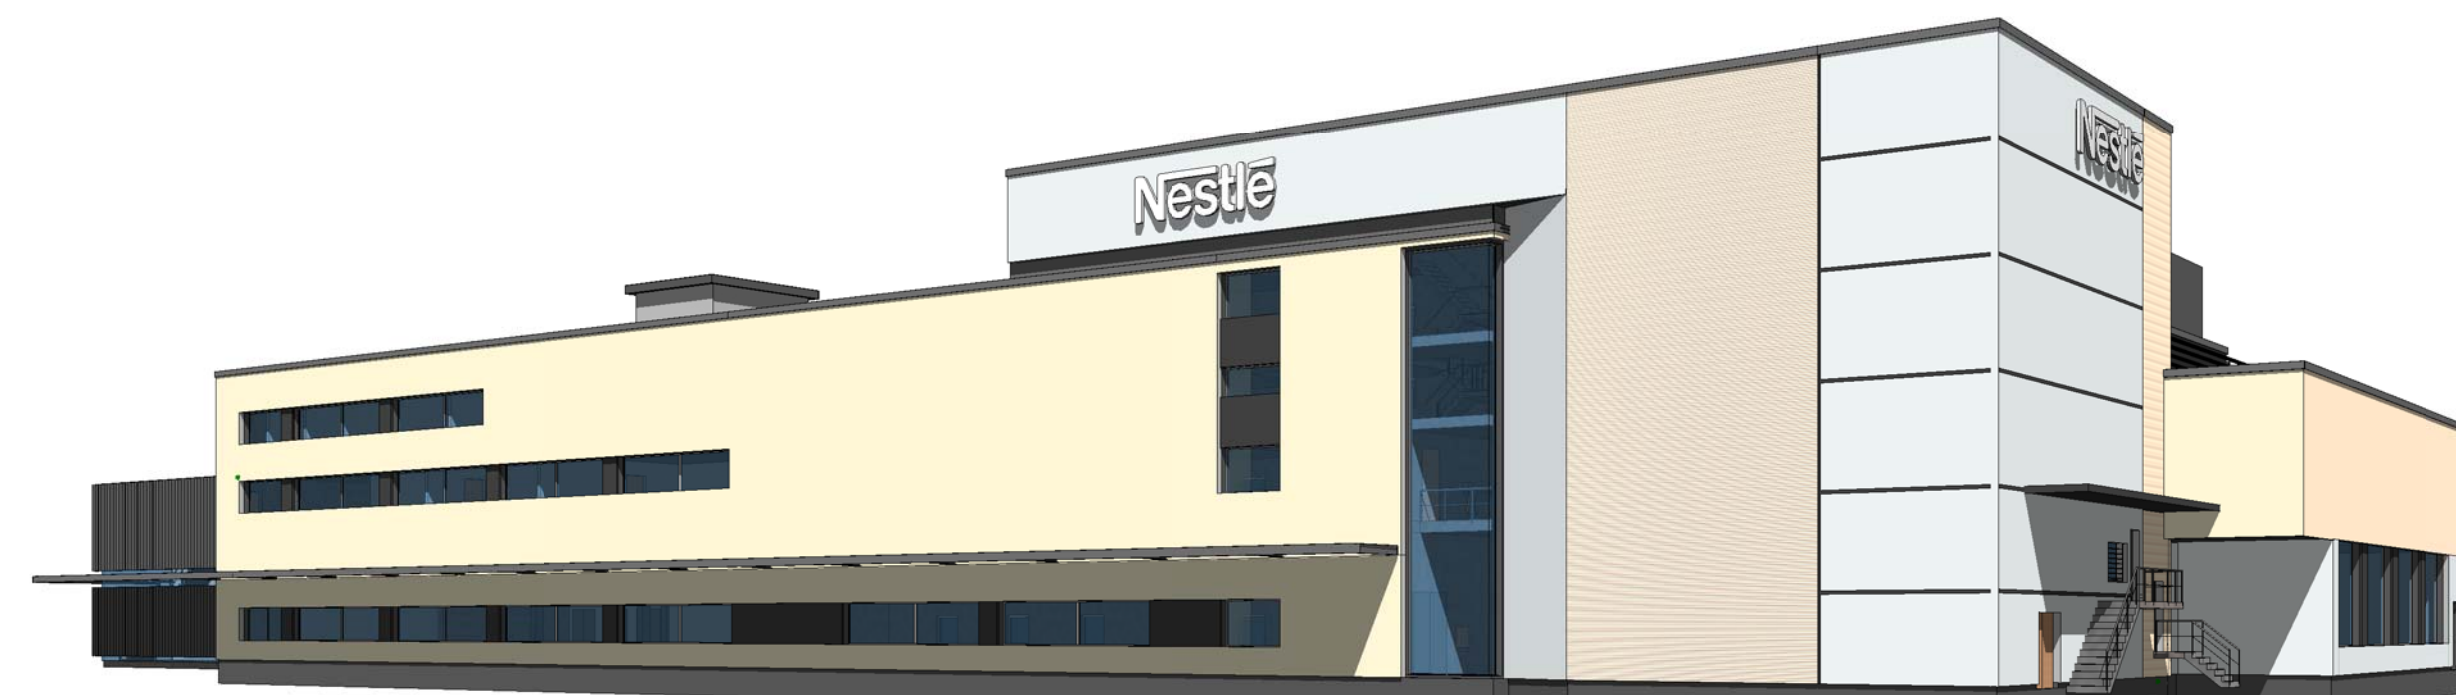

perspectief

Renvooi

sterkte bij brand draagconstructie = 90 min

doorsnede nieuw gebouw

bestaand gebouw

EW60 = deur - brandwerendheid 60min

air change rate / Luchtwisselingen per uur

Doodlopende einden zullen worden voorzien van automatische branddetectie, conform de bepalingen uit artikel 6.20 lid 5

Gevel 6792_1231

Nestlé Nederland B.V.
GOOPL

Bouwaanvraag

Project:
GOOPL
Laan 10
8071 JC Nunspeet

Opdrachtgever:
Nestlé Nederland B.V.
Laan 10
8071 JC Nunspeet

Architect:
H. Industrial Engineering Munchen GmbH
Paul-Gerhard-Allee 48 81245 München
Tel. 089 / 529539-0 Fax 089 / 528539-33

Tekeningnummer: 6792_1231
Datum: 20-03-2015

Gedownload: mth/mdu
Schale: 1:200
Formaat: 1:100 / 0.845

FOOD ENGINEERING