

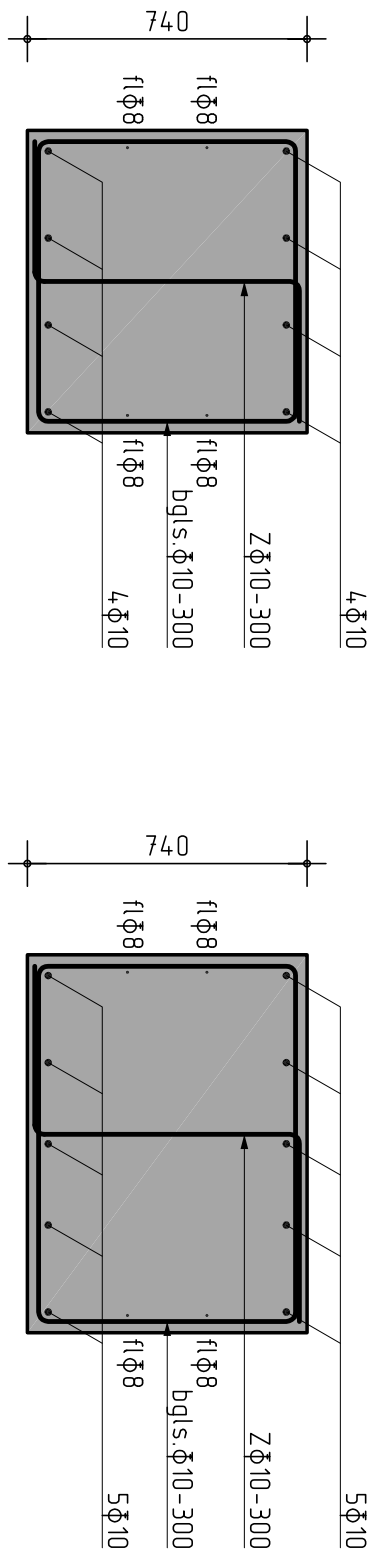
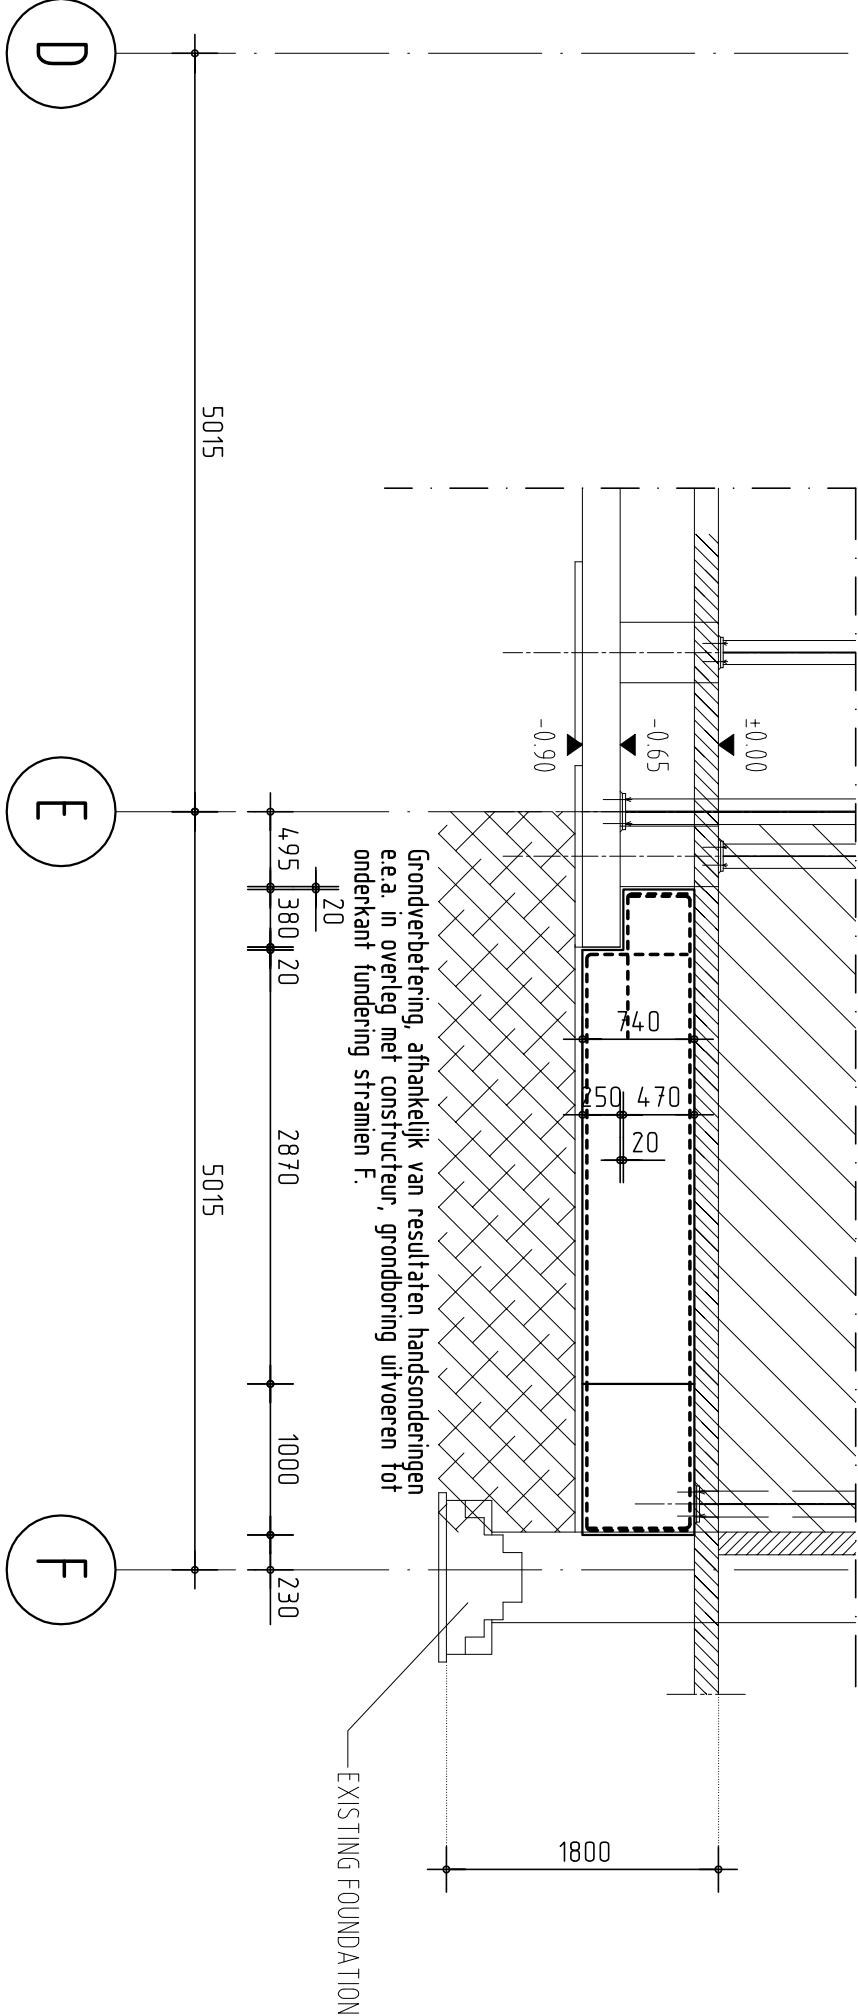


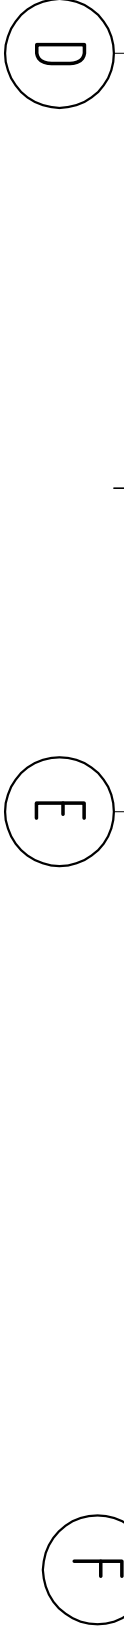

Doorsnede A

Doorsnede B

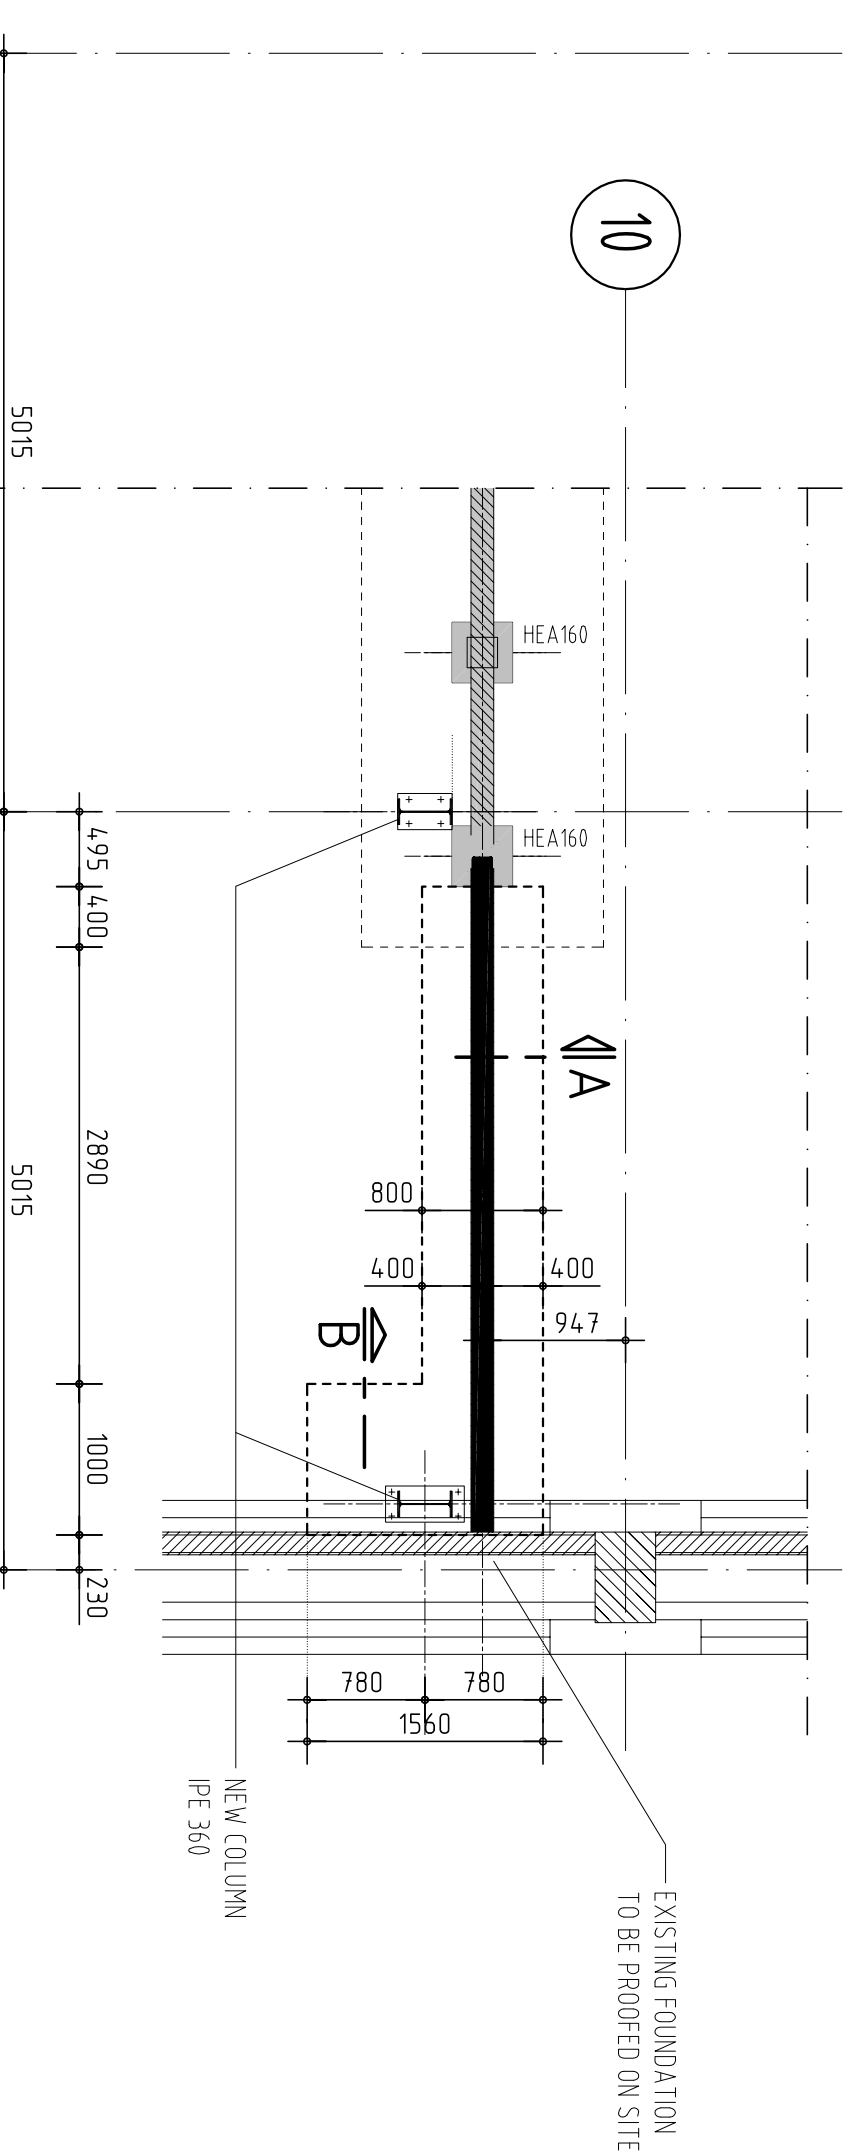

RENVOL BETONCONSTRUCTIE										Geldende voorschriften			
										: VBC 1995			
										NEN-EN 206-1			
										VB Uitvoering 2002			
										NEN 8005			
										NEN 6722			
Constructiedeel	Beton-kwaliteit:	Milieuklasse:				Dekking:				Kwaliteit betonstaal	: B500B		
Balk, Poer	C30/37	Boven : XC3				30				Lassen verspringend aanbrengen.			
		Zij : XC3				30							
		Onder : XC3				30							
Lastlengten en Verankeringslengten. (opgave in millimeters)										Eventuele hulpwapening is niet getekend.			
(Toepassen tenzij er op tekening anders is aangegeven)										Werkvloeren minimaal betroukwaliteit C12/15, milieuklasse X0.			
staafdiameter										Opgave van alle onderstempelingsvoorzieningen dienen door de aannemer te worden aangeleverd.			
min. lastlengte										Eisen brandwerendheid. (opgave in minuten)			
										Hoofdraagconstructie :-			
Betondekking op buitenste wapening (opgave in millimeters)										Vloeren :-			
Toeslagen t.g.v. oncontroleerbare vlakken zijn hierin verwerkt.										Wanden :-			
Maximaal toelaatbare maatafwijkingen: 5mm.													

omschrijving wijziging	datum	getekend
	E	
	D	
	C	
	B	
	A	

Definitief

Pieters Bouwtechniek
Cruquiusweg 98-S
Postbus 2823
pbt.amsterdam@pieters.net
www.pietersbouwtechniek.nl

1019 AJ Amsterdam
1000 CV Amsterdam
Tel: 020-30 50 940
Fax: 020-67 96 126

nieuwe fundering

onderwerp	formaat	A2
	schaal	1:50:20
	datum	10-04-2015
	projectleider	M. Hulter
	tekenaar	D. van Baak

project
Nestle GOOPL Nunspeet
opdrachtgever
Jorritsma Bouw
architect

515030.07
tekeningnr.
W-001

versie
-

Pieters
BOUWTECHNIEK

APPROVED
Date: 15.04.2015
A. Fritzenschaf

Jorritsma Bouw
Date: 15-04-2015
RELEASED FOR CONSTRUCTION