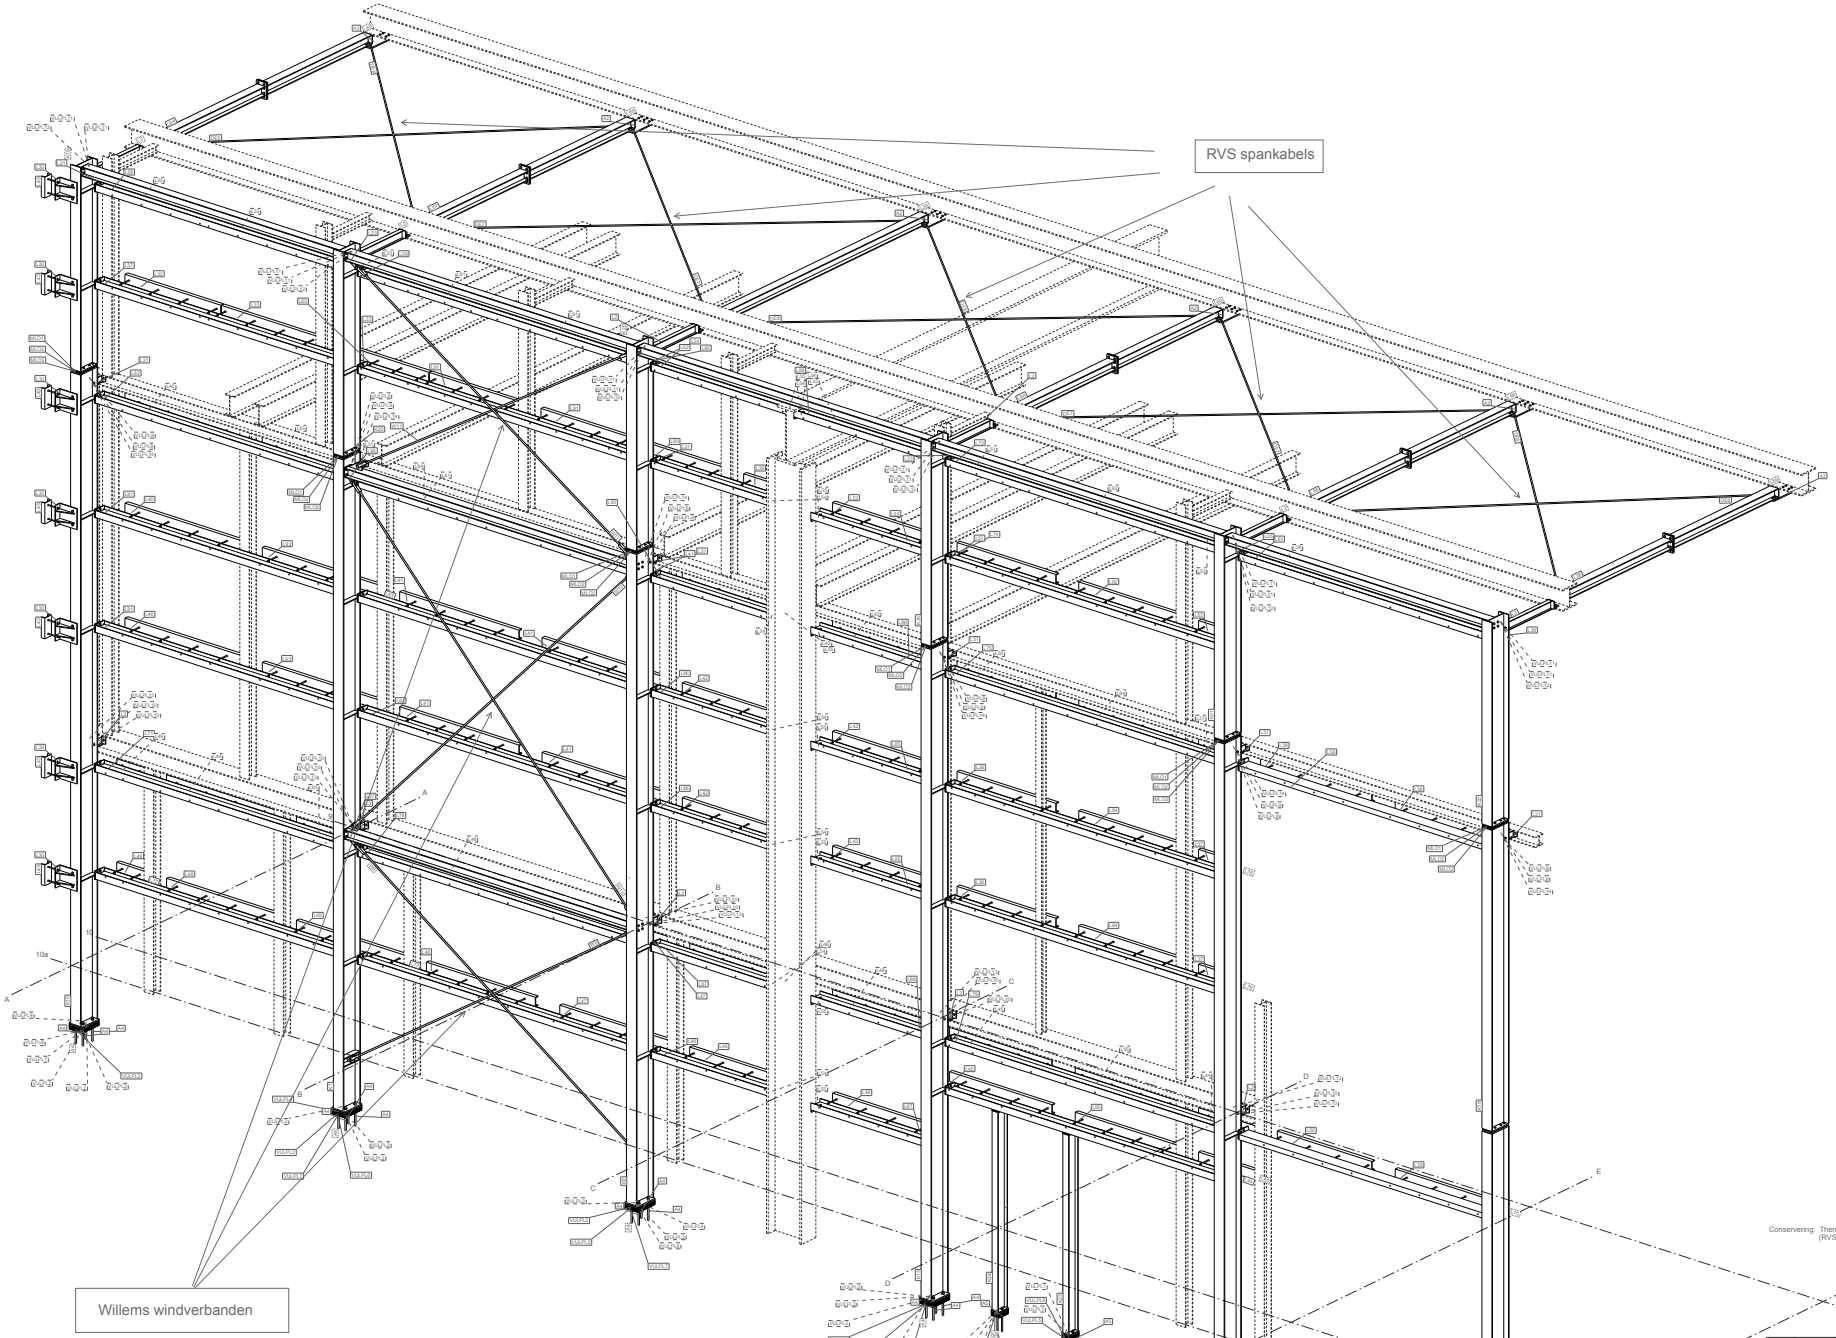

Conservering: Thermisch verzinkt en "binnenste" deel tevens voorzien van een dubbele verflaag.
(RVS-profielen geen verflaag)

Fabricage en montage volgens
NEN-EN 1090-2:2008+A1:2011
Uitvoeringsklasse: EXC3
Functionele tolerantie klasse: 1

Rev. no.	Revisie merk	Revisie omschrijving	Revisie datum	Tek
3	3	Definitief	11.05.2015	GR
2	2	Definitief	30.04.2015	
1	1	Definitief	23.04.2015	

Werk:
Nestlé Nunspeet
Onderwerp:
STAAL-OVERZICHT

Getekend: WBS
Datum: 23.04.2015
Schaal: zie aanzicht

Opdrachtgever:
Jorritsma Bouw BV Bolsward

Strengthening Construction EHP-Building

Staalbouw Nagelhout Bakhuizen BV
- Postbus 12, 8574TG, Bakhuizen
- T: 0514 591984 - F: 0514 591480
- post@staalbouwnagelhout.nl
- www.staalbouwnagelhout.nl

Materiaalkwaliteit: (Platen en profielen) (buis) (Koker) (Gietnagelende profielen)
Lassen: a = 5 rondom, tenzij anders vermeld. HALVE PLAATDIKTE EN RONDOM AFLASSEN TENZIJ ANDERS VERMELD
Boutkwaliteit: 8.8 , t.a.v. Ankerkwaliteit: 4.6 , t.a.v. Projectie: Afwerking:

Staalbouw Nagelhout Bakhuizen

Project: 15-022
Tekening: G [2]
Formaat: A0
Status: DEFINITIEF

Tekla Structures model Nag15B01 gegeld op 11.05.2015