




Detail 01 - Voeg bestaand gebouw / nieuw gebouw North/East

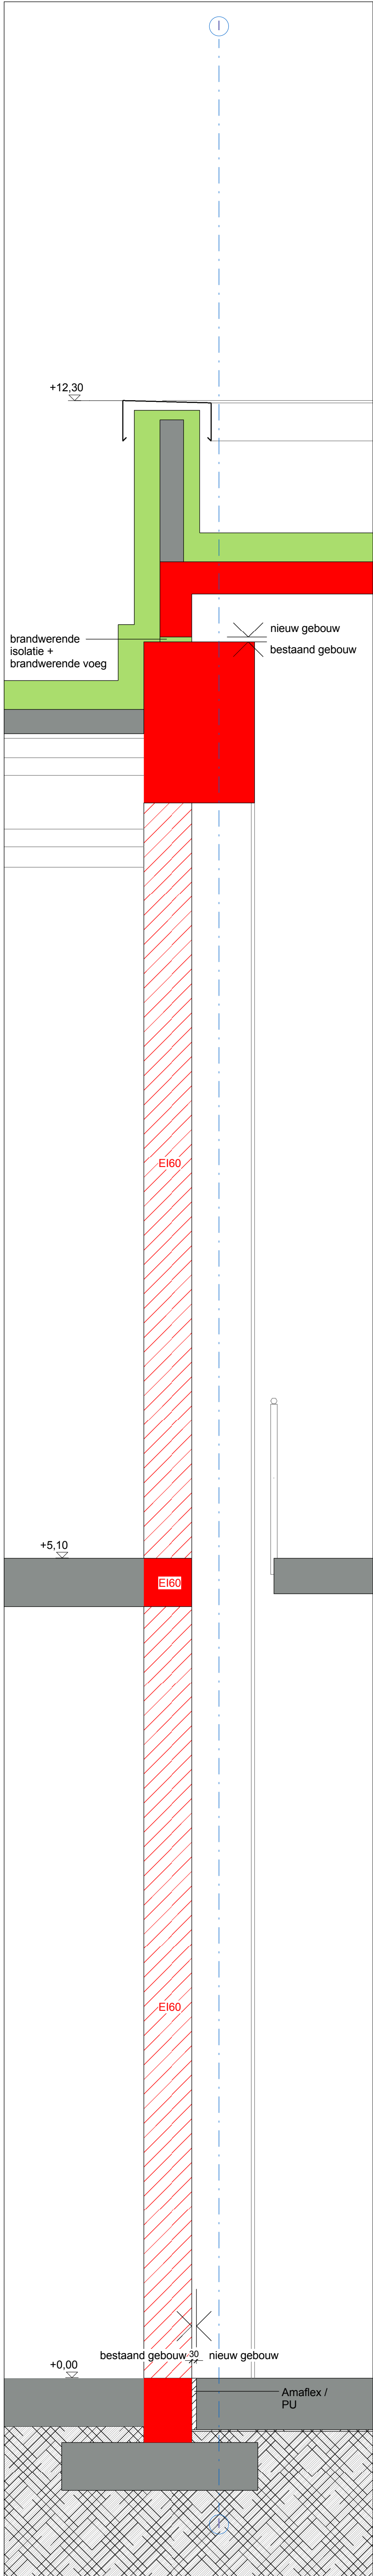


Detail 02 - Voeg bestaand gebouw / nieuw gebouw Wet Process

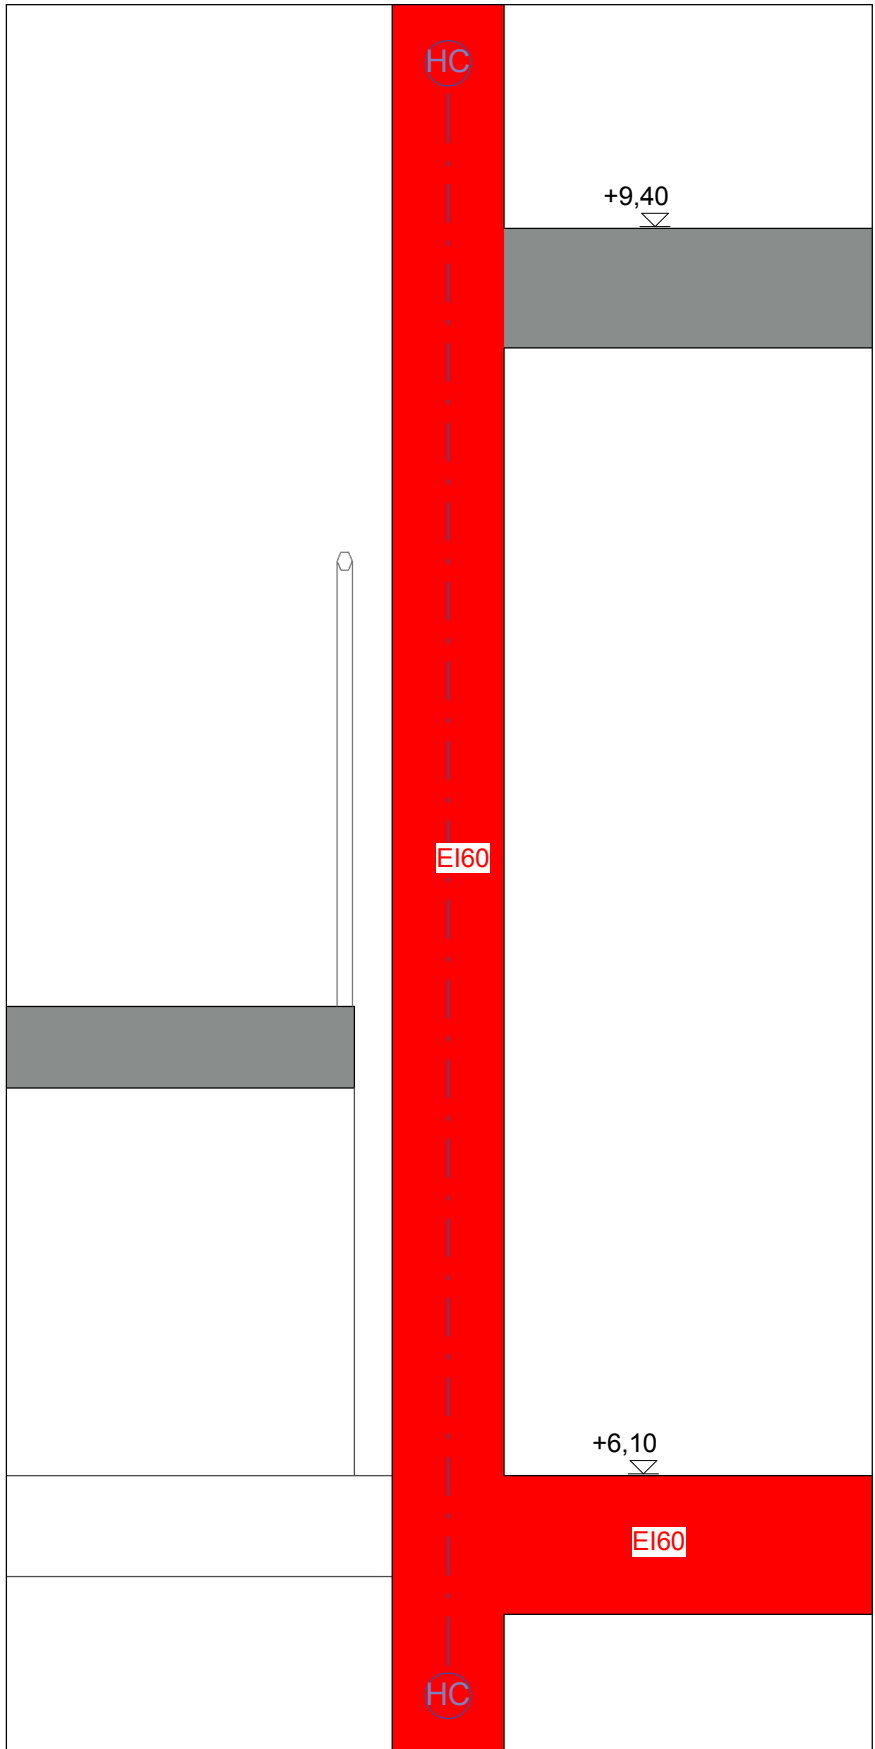


Detail 03 - VS Betonwand/ plafond

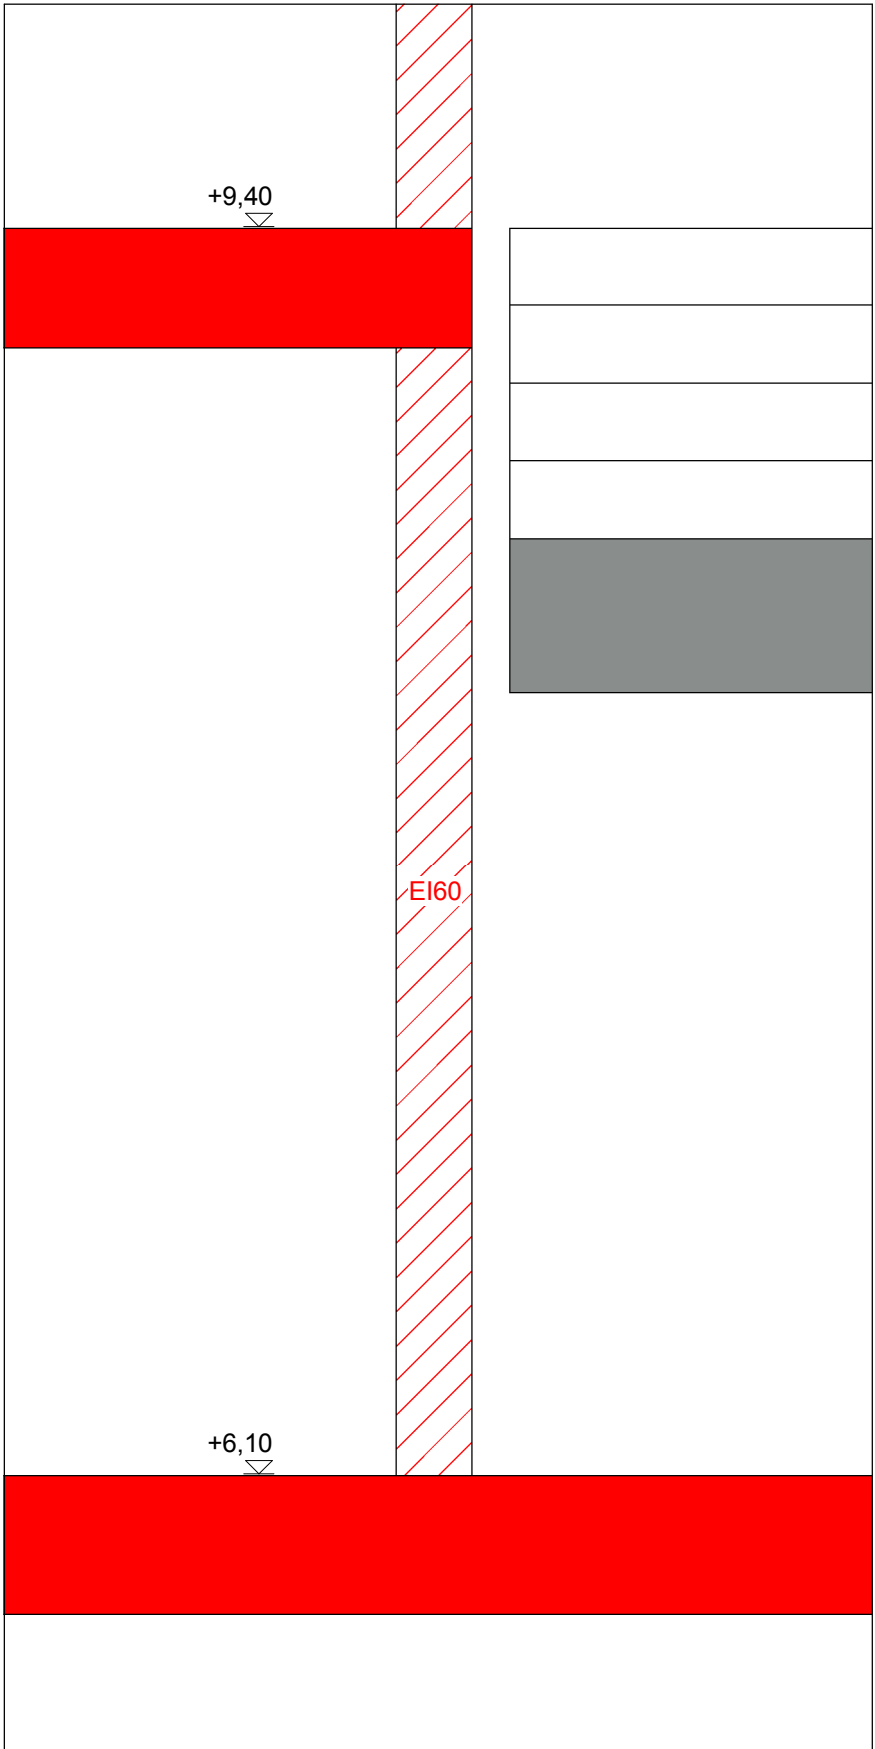


Detail 04 - VS Metselwerk bestaand gebouw / plafond

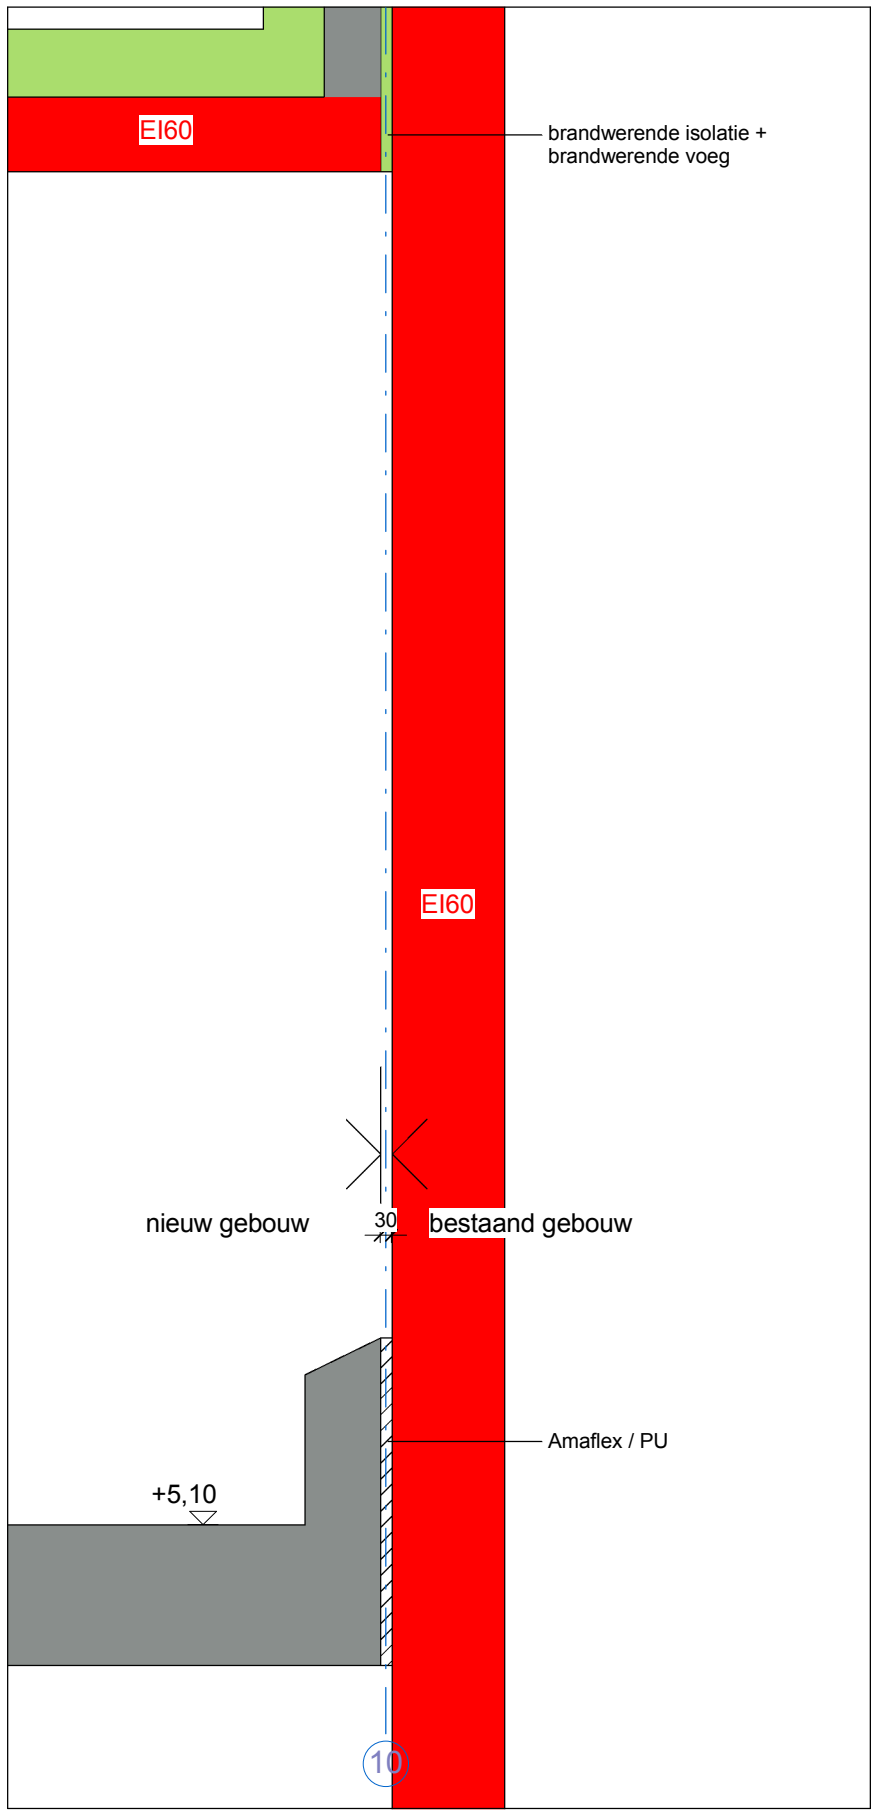

Detail 07 - VS Betonwand bestaand gebouw / nieuw gebouw

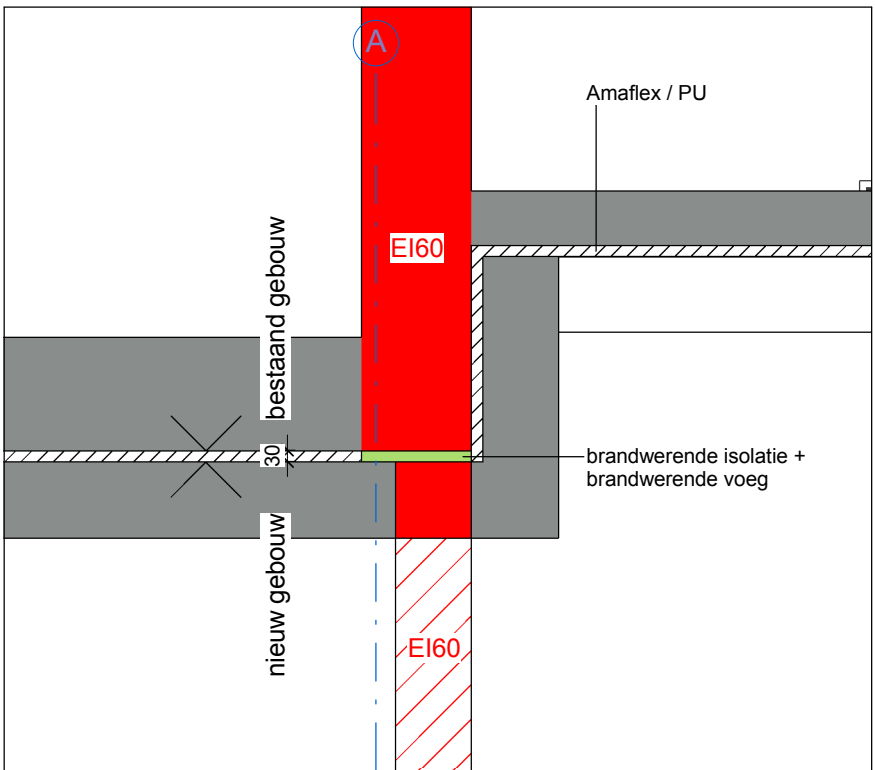

Detail 05 - HS Metselwerk bestaand gebouw / nieuw gebouw

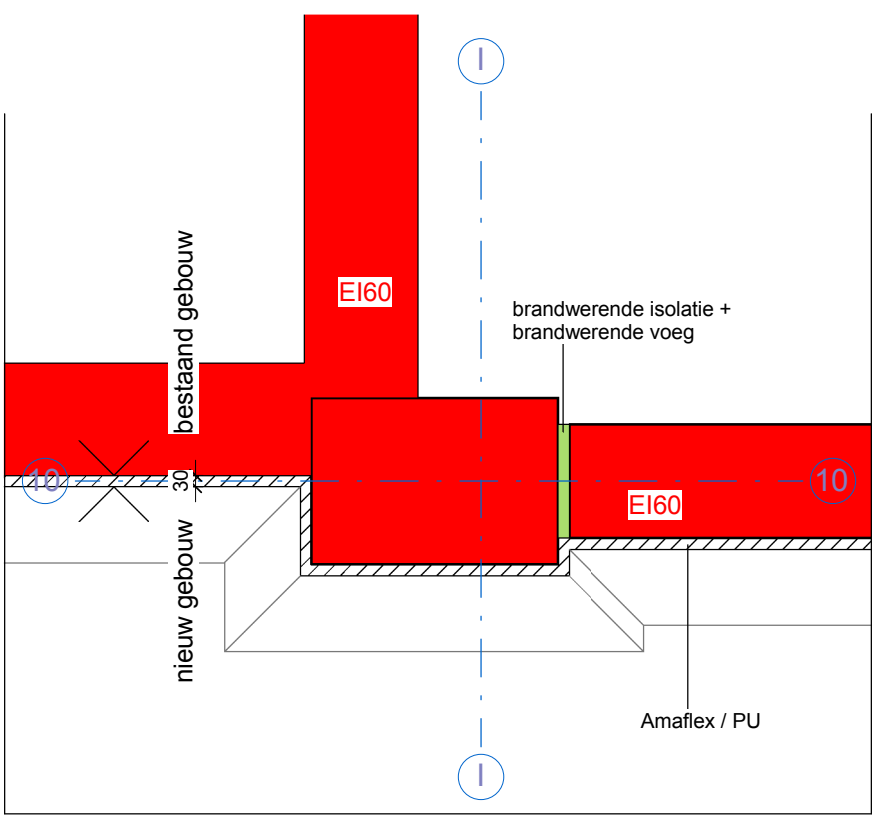

Detail 06 - HS Betonwand bestaand gebouw / nieuw gebouw

Details Fire Prevention

6792_145208

Nestlé Nederland B.V.
GOOPL






Bouwaanvraag
Revisie 28-08-2015

Project:
GOOPL
Laan 10
8071 JC Nunspeet

Opdrachtgever
Nestlé Nederland B.V.
Laan 10
8071 JC Nunspeet

Architect:
IE Industrial Engineering München GmbH
Paul-Gerhardt-Allee 48 81245 München
Tel. 089 / 629539-0 - Fax 089 / 928639-33

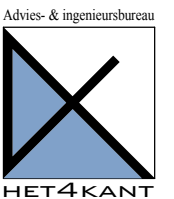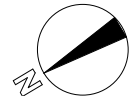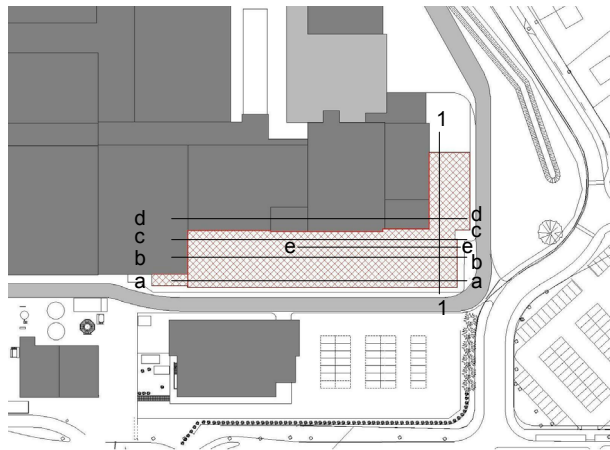

Advies & ingenieursbureau
het4kant
Westersingel 2
NL 8002 CR
Steek
The Netherlands
Tel. +31 (0) 315-43121
website: www.het4kant.nl

Tekeningnummer 6792_145208
Datum: 28-08-2015
Getekend: sbu
Schaal: 1 : 20
Formaat: 0.594 / 0.841

IE Industrial Engineering München GmbH
Paul-Gerhardt-Allee 48 81245 München
Tel. 089 / 629539-0 - Fax 089 / 928639-33

