



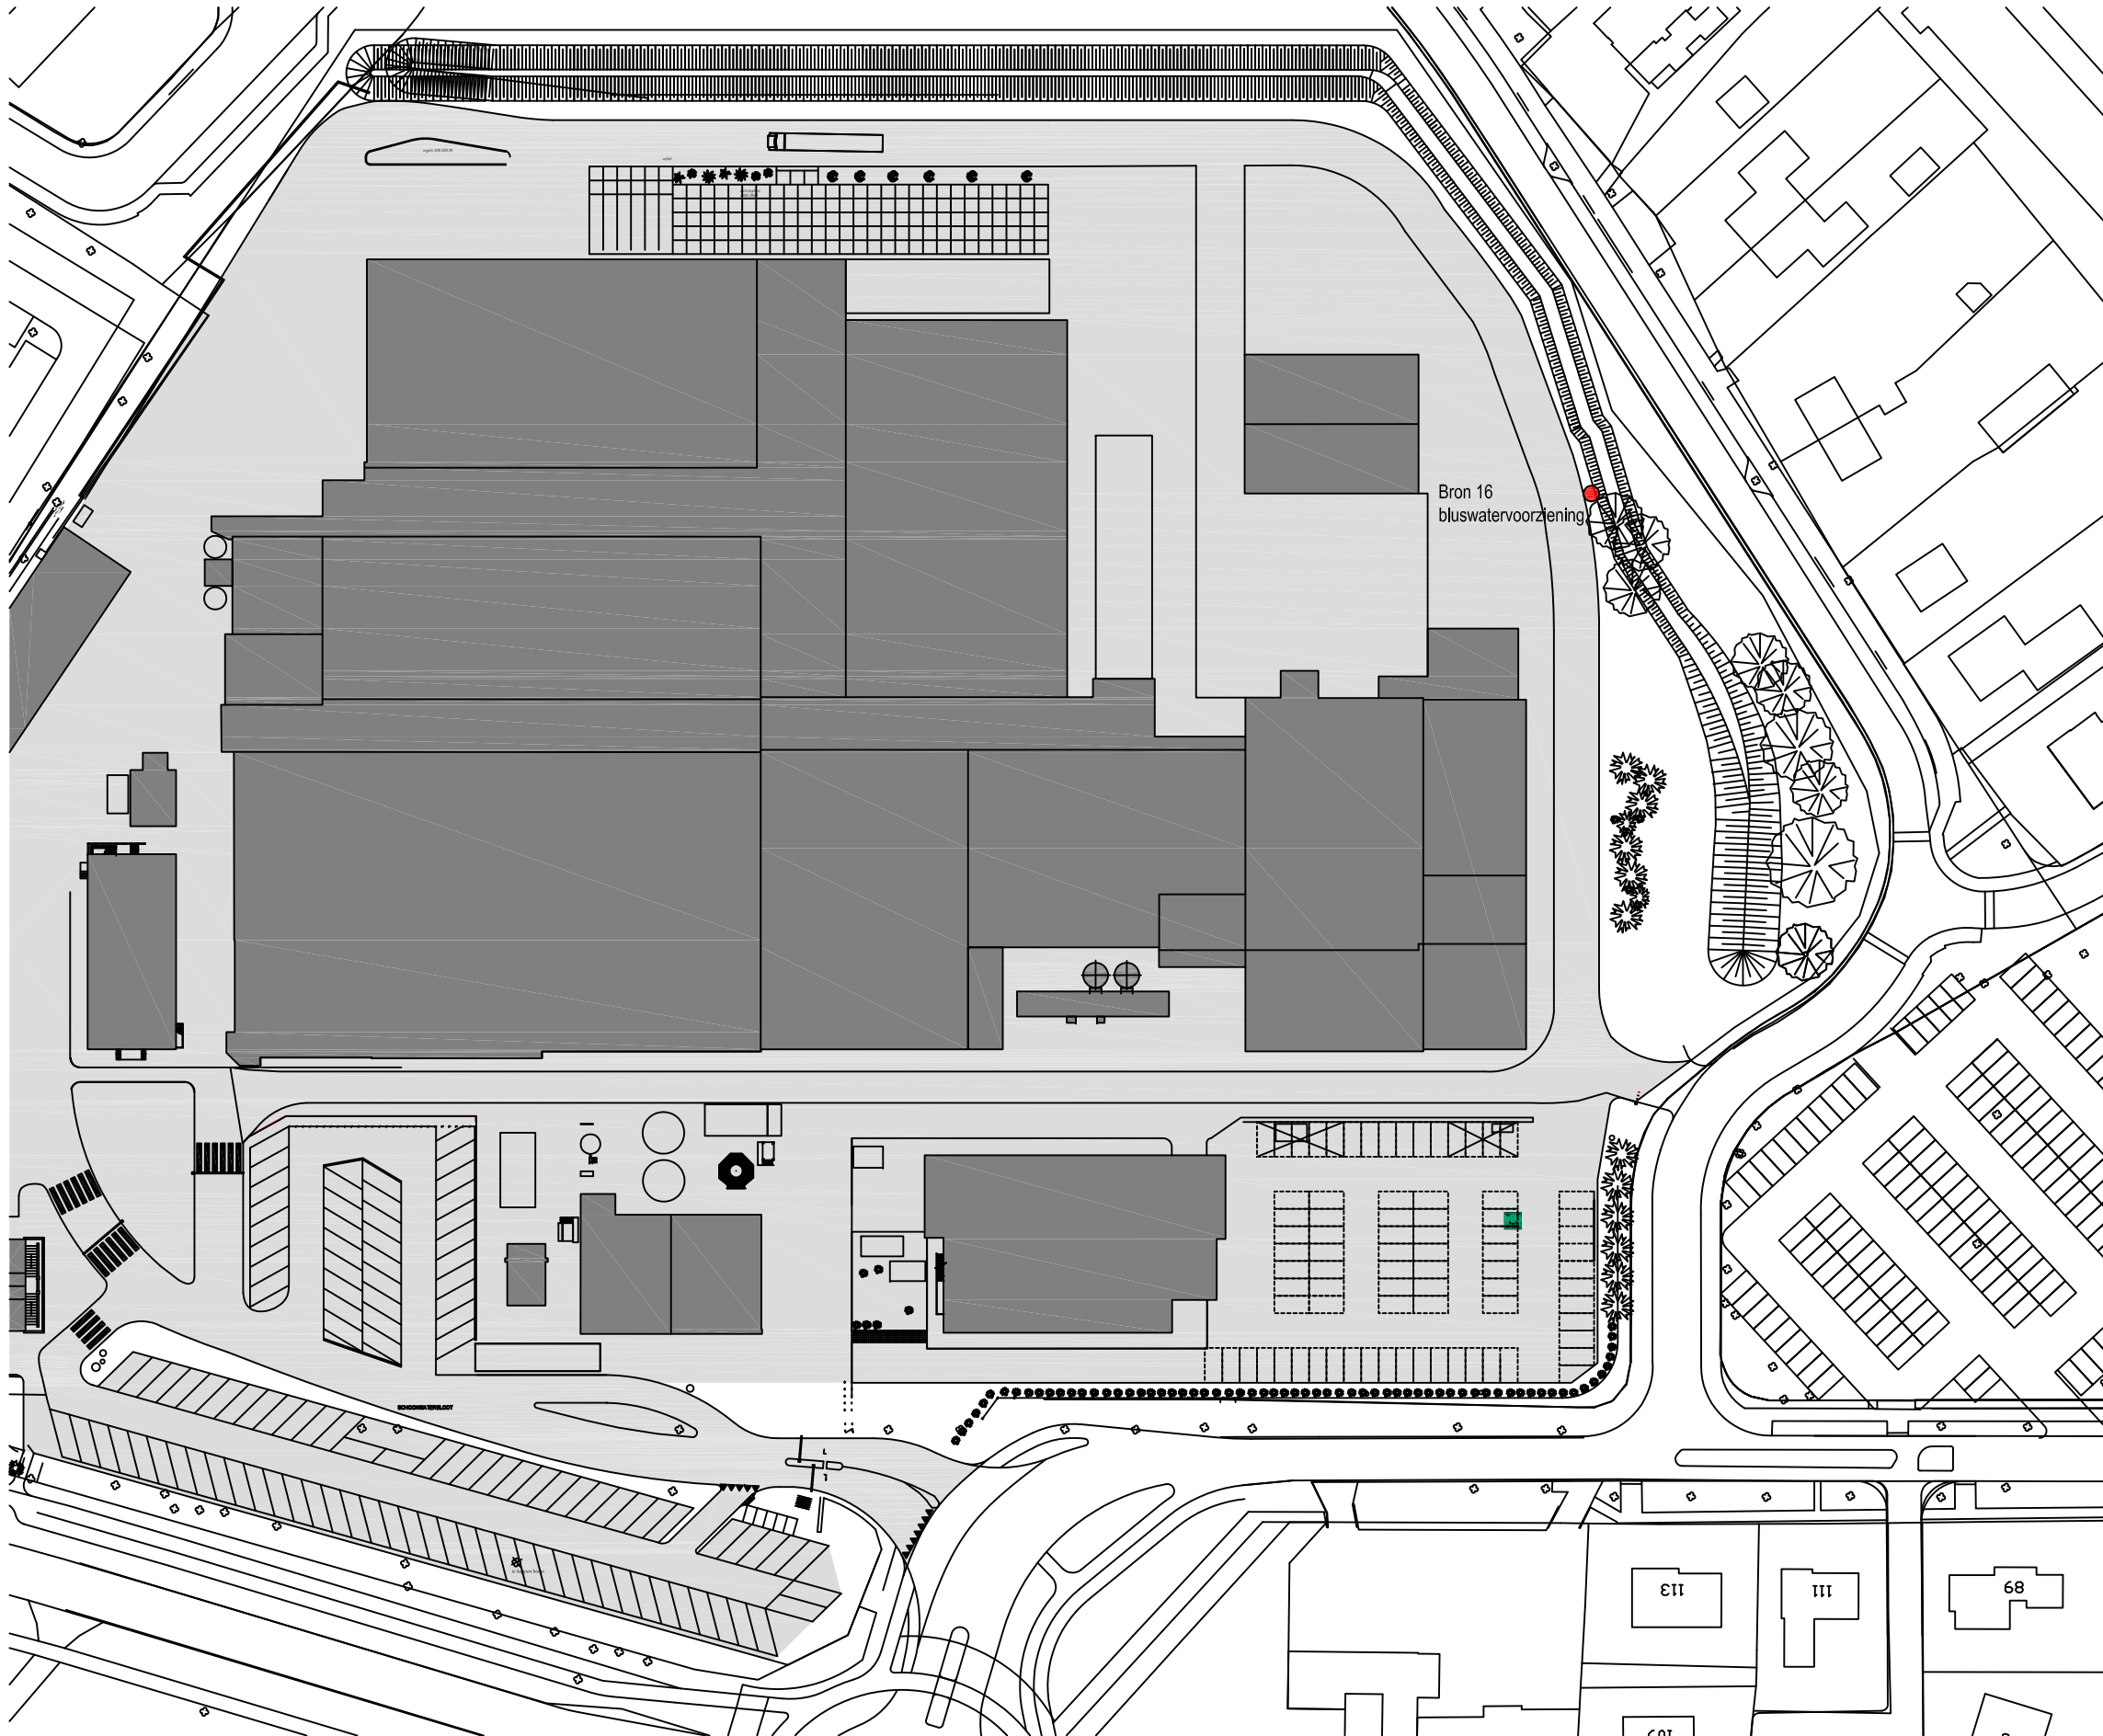

Renvooi

 Bestaande gebouwen

 Verharding

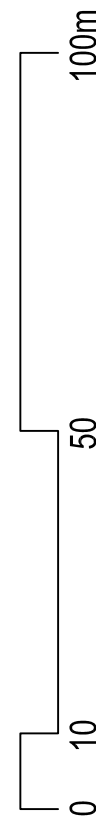

Situatie bestaand



6792 Nestlé GOOPL				 Paul-Gerhardt-Allee 48 D-81245 München		Tel. 089 / 82 99 39-0 Fax 089 / 82 99 39-33	
Bouwaanvraag Revisie 28-08-2015		Situatie bestaand		scale: date: drawn by:	1:1000 28.08.2015 mb	No. 6792_1205a	