


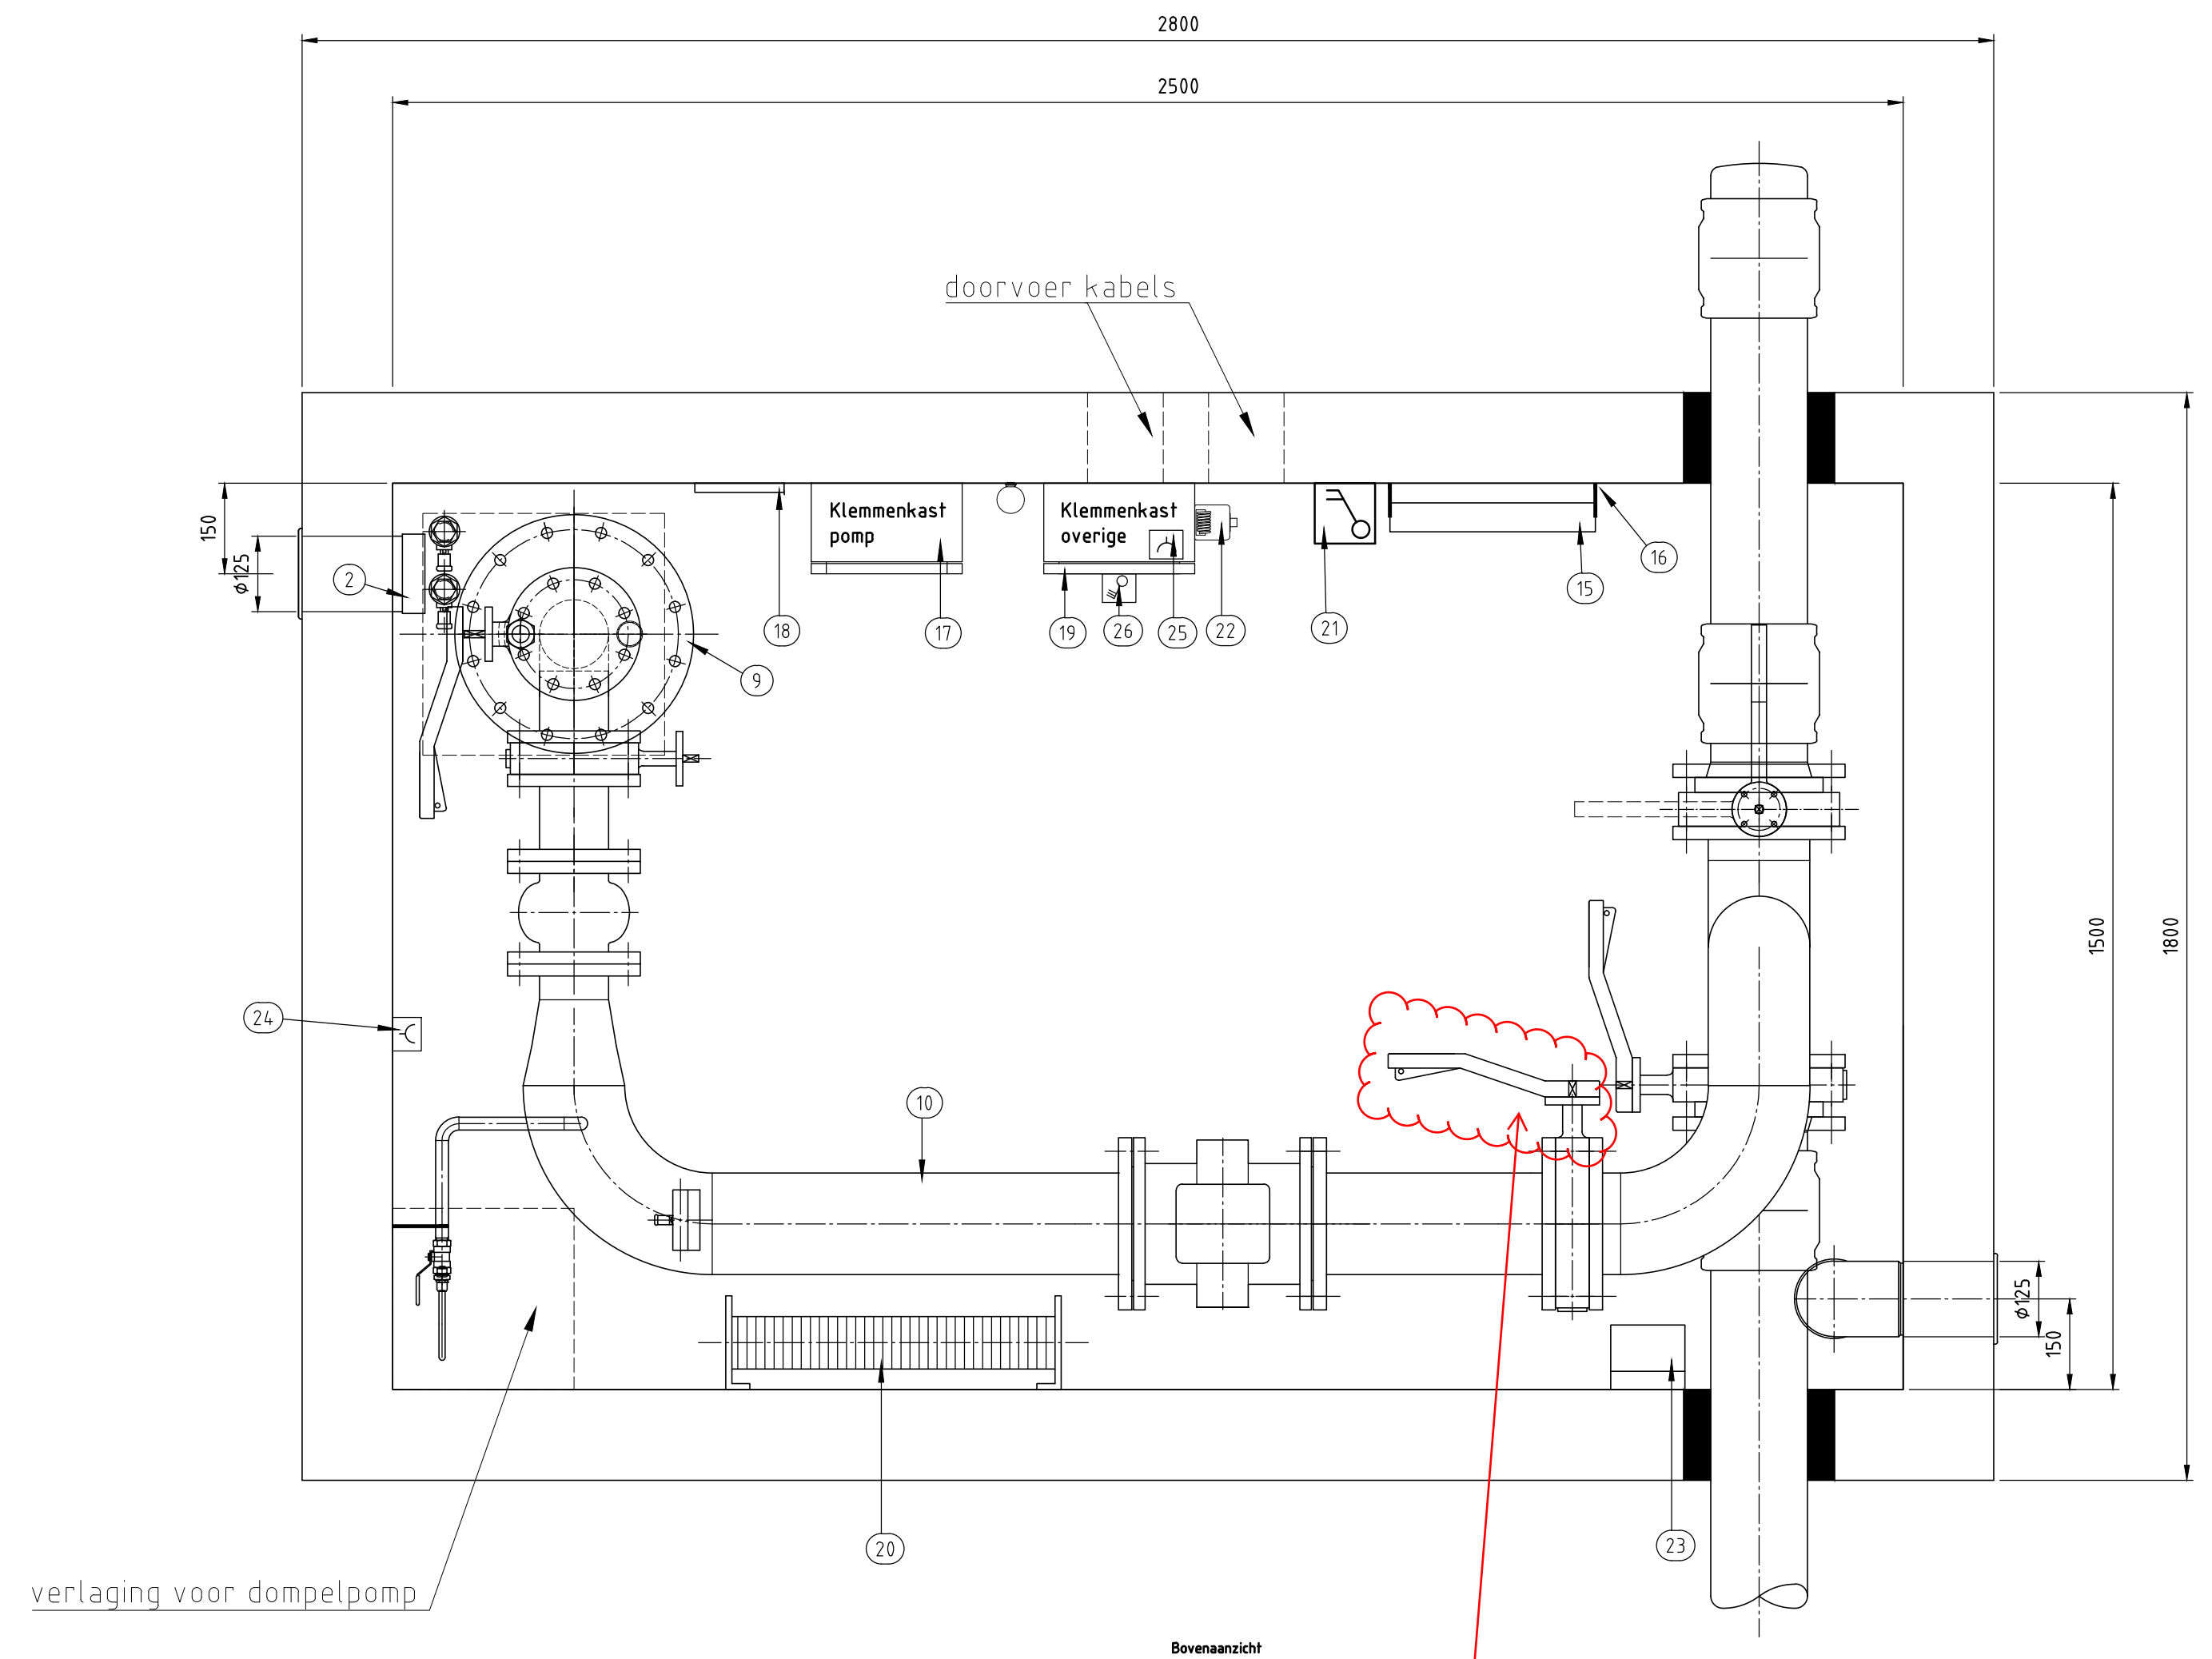

26	1	werkschakelaar	type: KG20B7303-E, 2x maak contact	frontmontage	Technische Unie	
25	1	wandcontactdoos	t.b.v. meet doeleinden	DIN-rail montage	Technische Unie	
24	1	wandcontactdoos	t.b.v. domperpomp	IP 65	Technische Unie	
23	1	verlichting wandarmatuur	WD 700101E27100W	Kunststof	Technische Unie	
22	1	thermostaat	type: 9251/220Vac	IP 65	Technische Unie	
21	1	schakelaar	type: GIRA dubbelpolig / IP66	U=230Vac	Technische Unie	
20	1	ribbenbus kachel	type: GG H-500, IP65	U=230V	Technische Unie	
19	1	klemmenkast	type: KS 1432500, afm. b250xh350xd150mm	IP 65	Technische Unie	
18	1	aardingsschijf	bevestigingen aan wapening	staal	Technische Unie	
17	1	aansluitkast pompen	type: KS 1432500, afm. b250xh350xd150mm	IP 65	Technische Unie	
16	4	wandanker	t.b.v. puiladder	aluminium	Roossien	
15	1	puiladder	bedeelt binnenwerks 300mm 4 sporten	aluminium	Roossien	
14	1	aluminium deksel	dagmaat 2500x1500mm, incl. slot	aluminium	Pythoon	
13	1	vloetterschakelaar	IMM 70 inox	RVS316	Microelectra B.V.	
12	1	afdichting	vloeibaar rubber	GL-95 TX	Harlog	
11	2	ventilatirooster	afm.: 150x150mm	Aluminium	Haitjema	
10	1	kruisstuk	zie tek.nr.: 20150074-9a	RVS316	Haitjema	
9	1	bronplaat	zie tek.nr.: 20150074-6a	RVS316	Haitjema	
8	1	ventilatieleiding	ø125mm	PVC	Bosta	
7	2	puntstuk	ø32x1", lijm x buisendraad	PVC	Bosta	
6	2	kogelafsluiter	DN25, 1", volle doorlaat	RVS 316	Bosta	
5	2	draadstop	DN25, 1" BSP, buitendraad	PVC	Bosta	
4	1	bocht	ø125mm, spie x mof	PVC	Bosta	
3	1	afsluitkap	ø125mm, voorzien van ketting aan de wand	PVC	Bosta	
2	1	afsluitkap	ø125mm, voorzien van ketting aan de wand	PVC	Bosta	
1	3	peilbus	ø32x28mm	PVC	Boode	
Nr.		Aant.	Beschrijving	Tekening nummer/afmetingen	Material	Fabriekat / Leverancier



Grondoorbedrijf
Haitjema B.V.
Wisseling 10
7701 GS Dedensvoort
Postbus 109
7700 AC Dedensvoort
T +31 (0) 523 612061

Datum		Naam	
13-01-2015		K. van der Sluis	
Gefekt.		8. Timmerman	
Gecantfr.			

Schaal **1:10**

Onttrekkingsbron Nestlé te Nunspeet

Samenstelling bron

20150074-10a

Formaat
A1

A	opmerkingen Tebodin	17-07-15	NvdS		
Rev.	Wijzigingen	Datum	Naam	Bestandsnaam	

RELEASED FOR CONSTRUCTION		
	17-07-2015	
TEBODIN 		
Note: manufacturers and vendors remain responsible for the content of their documents under all circumstances.		