




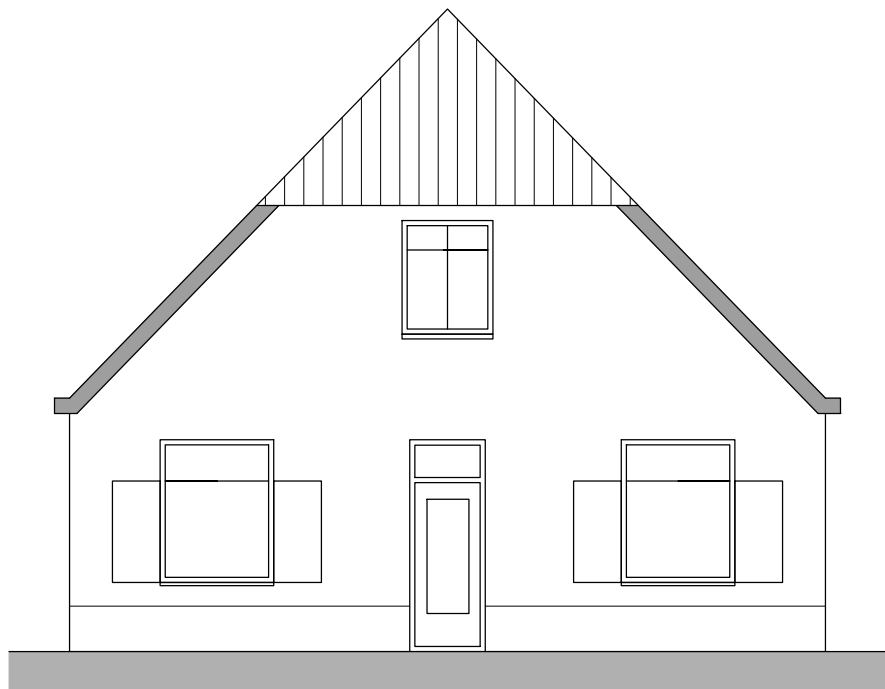


voorgevel bestaand

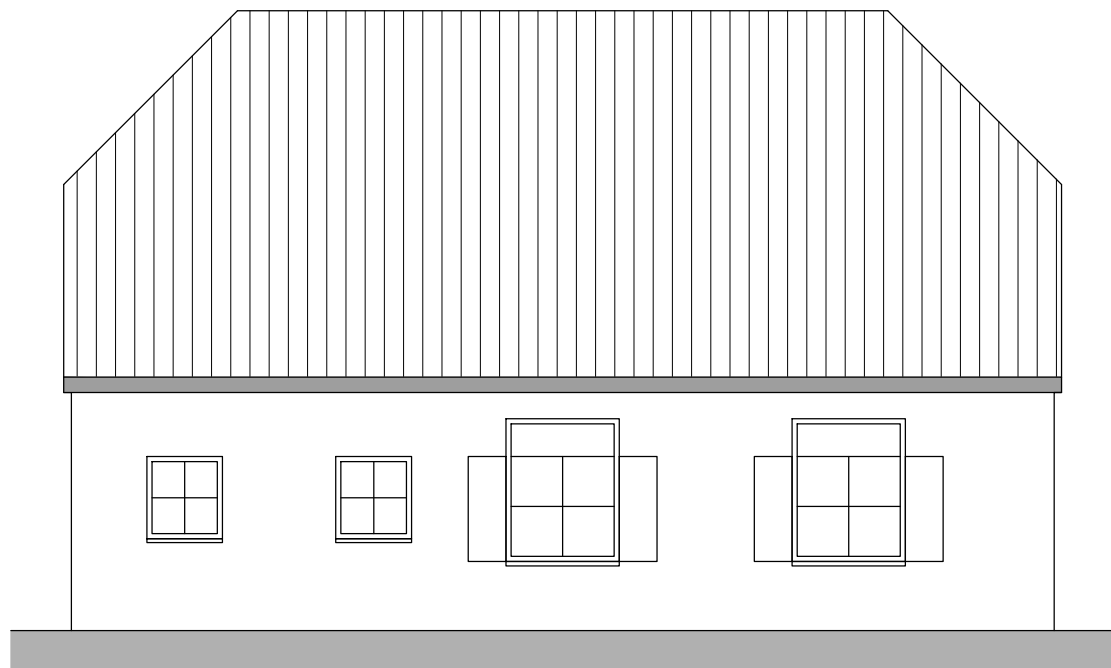


Linkerzij aanzicht bestaand

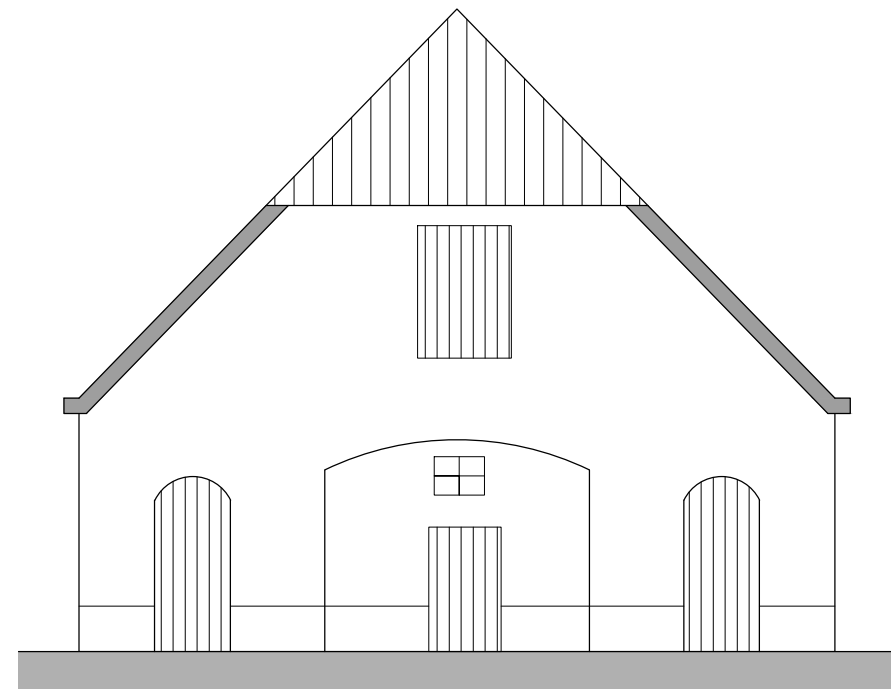


Achtergevel bestaand

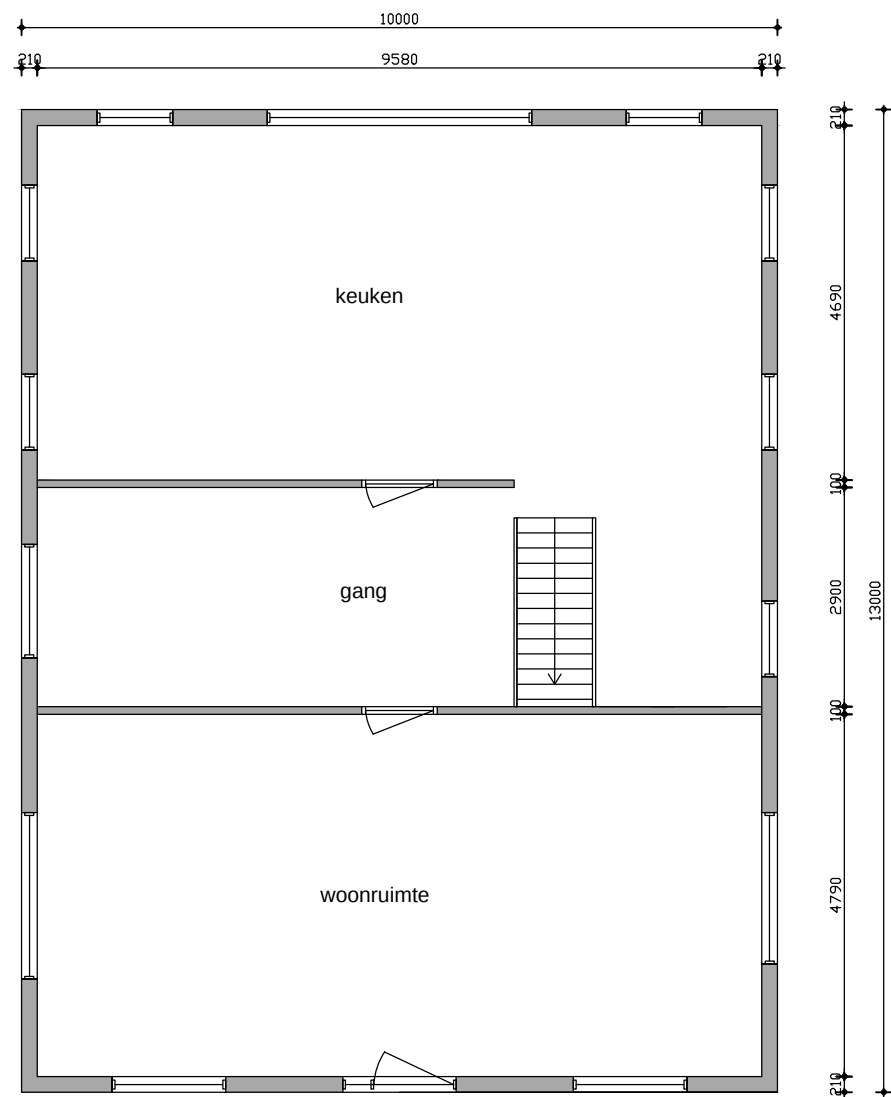


Begane grond bestaand

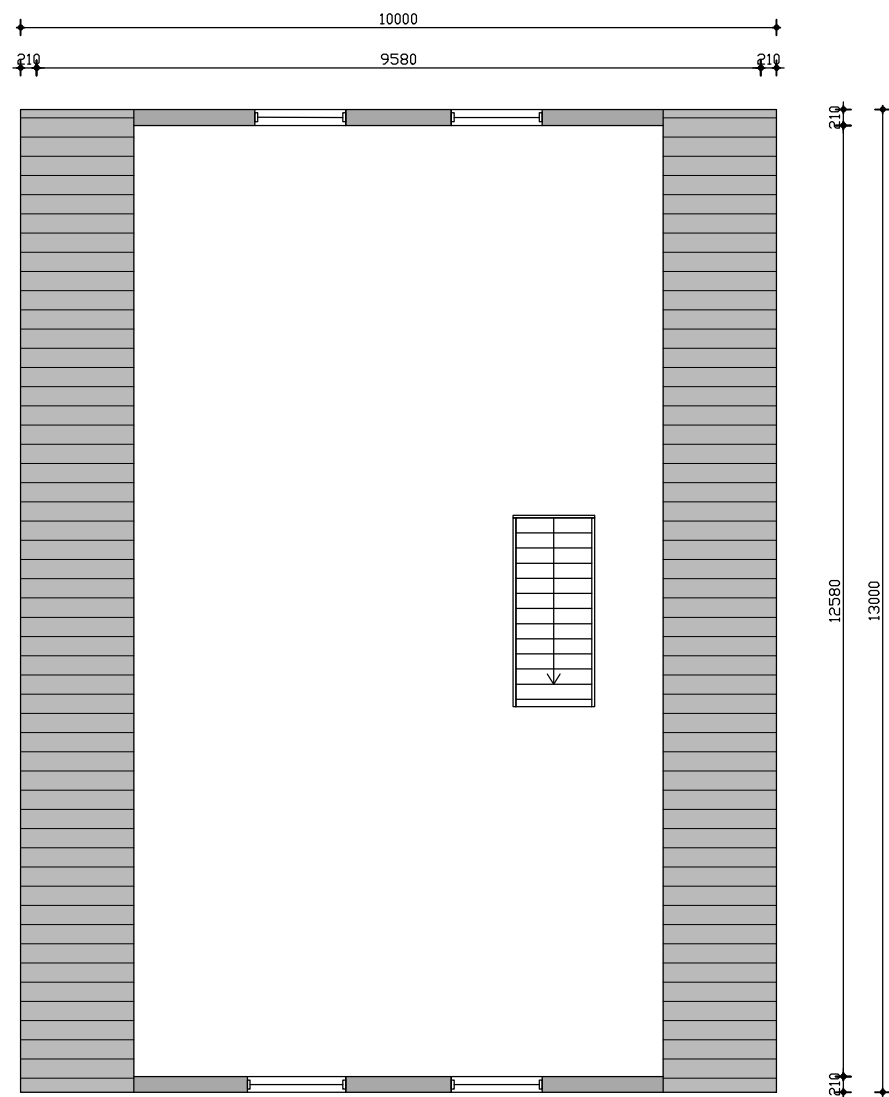

1e verdieping bestaand

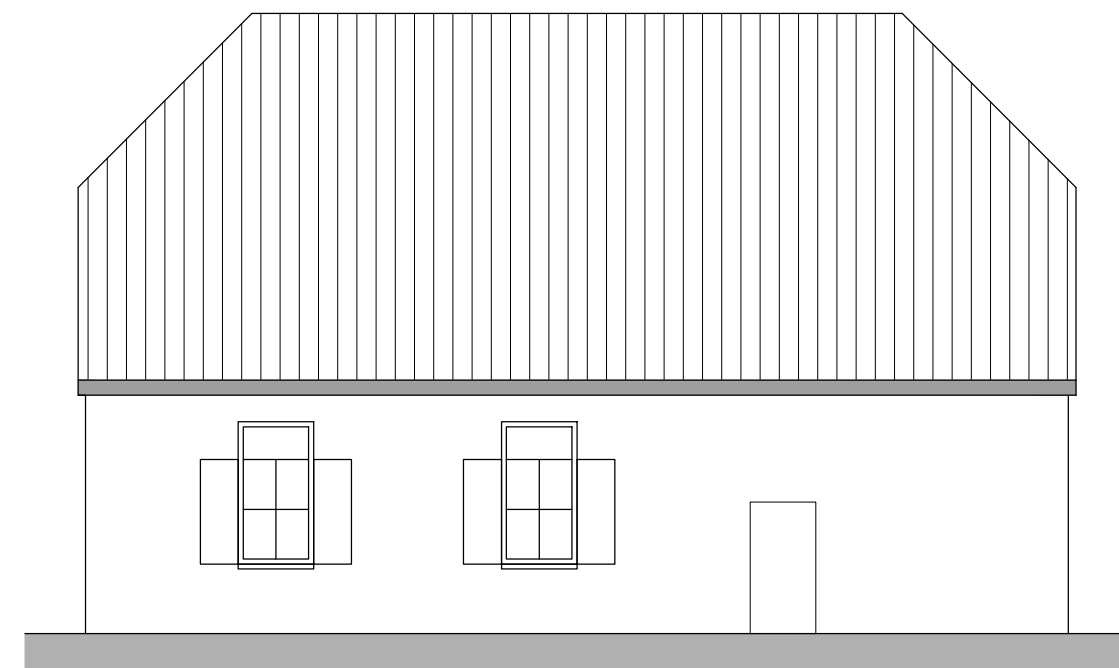

Rechterzij aanzicht bestaand

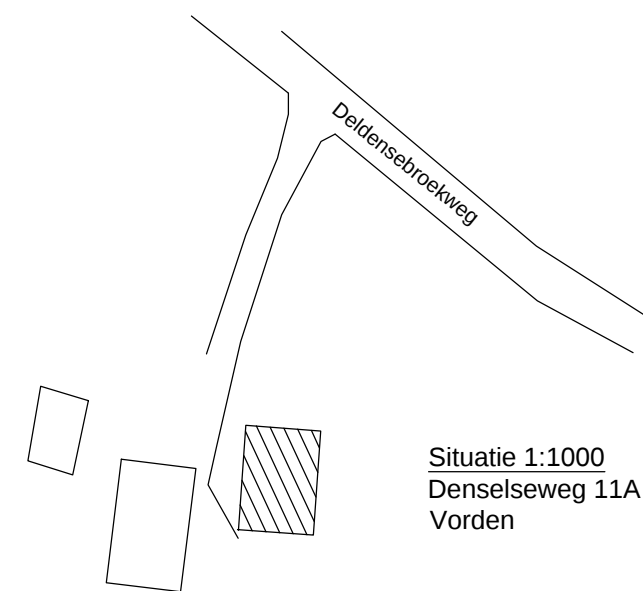

Situatie 1:1000
Denselseweg 11A
Vorden

- = gevelmetselwerk / schoon metselwerk (bij uitbreidingen: nieuw metselwerk)
- = binnenwanden / - binnenspouwbladen
- = isolatiemateriaal
- = lichte scheidswand
- = bestaande spouwwallen
- r.m. = niet ioniserende (optische) rookmelder volgens NEN 2555

MATERIALEN- EN KLEURENSCHEMA

ONDERDELEN:

Metselwerk opbouw
Kozijnen
glaslatten, ramen
Boeiboord
luiken
dakpannen

MATERIALEN:

baksteen
meranti
meranti
Multiplex
meranti
blauw gemeleerd

KLEUREN:

rood
RAL 9010
donkergroen
donkergroen
donkergroen
zwart/rood

Renovatie boerderij Deldensebroekweg 11A te Vorden

Houting
Bouwservice

Mail: timondenhouting@gmail.com
Web: www.houting-bouwservice.nl

- schaal: 1:100
■ Formaat: A1
■ Getekend: Timon den Houting
■ Onderdeel: Bestaande situatie
- Datum: 23-12-2015
■ Gewijzigd: a: -
b: -
c: -

- Opdrachtgever:
Micha Westerik
Deldensebroekweg 11A
7251 PW Vorden
- Projectnummer:
15031
- Blad: DO-01