


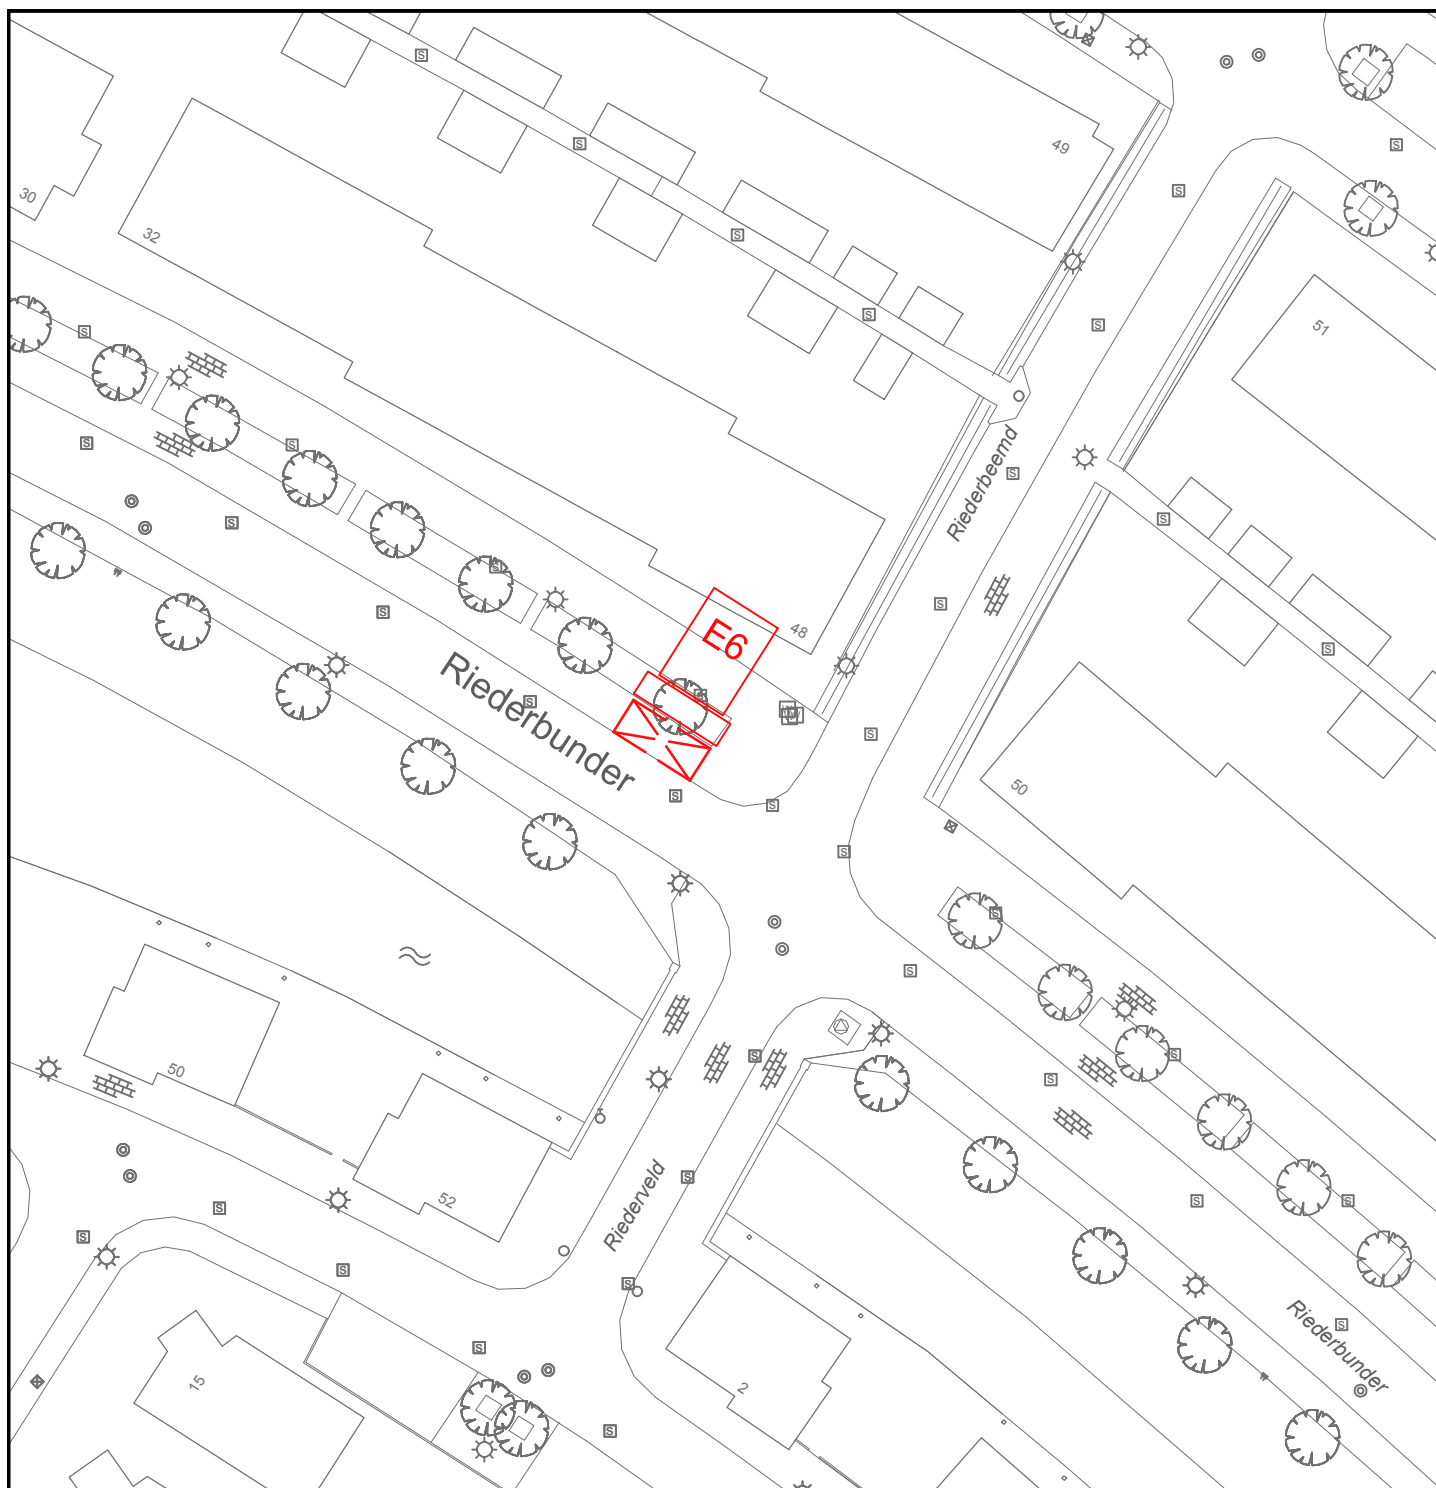


[Handwritten signature]

GEMEENSCHAPPELIJKE REGELING BAR
GEMEENTE BARENDRECHT

BAR-organisatie
Postbus 271
2980 AG Ridderkerk

Verkeersbesluit 2016-03

Ger. Inv.p.p. Riederbunder 48

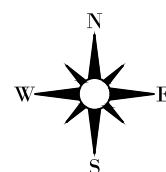

Tekeningnummer:
B-RH-12-004

Schaal : 1:500

Afm : A4

Datum : 21-01-2016

Besteknr :

Gemaakt : J. van den Berg

Goedgekeurd : M. Booij

Projectnr :

Bestandsnaam:
B_RH_12_004.dwg