Doorsnede 101-101
Muuraanzicht as 11

Schnitt 101-101
Ansicht Wand Achse 11

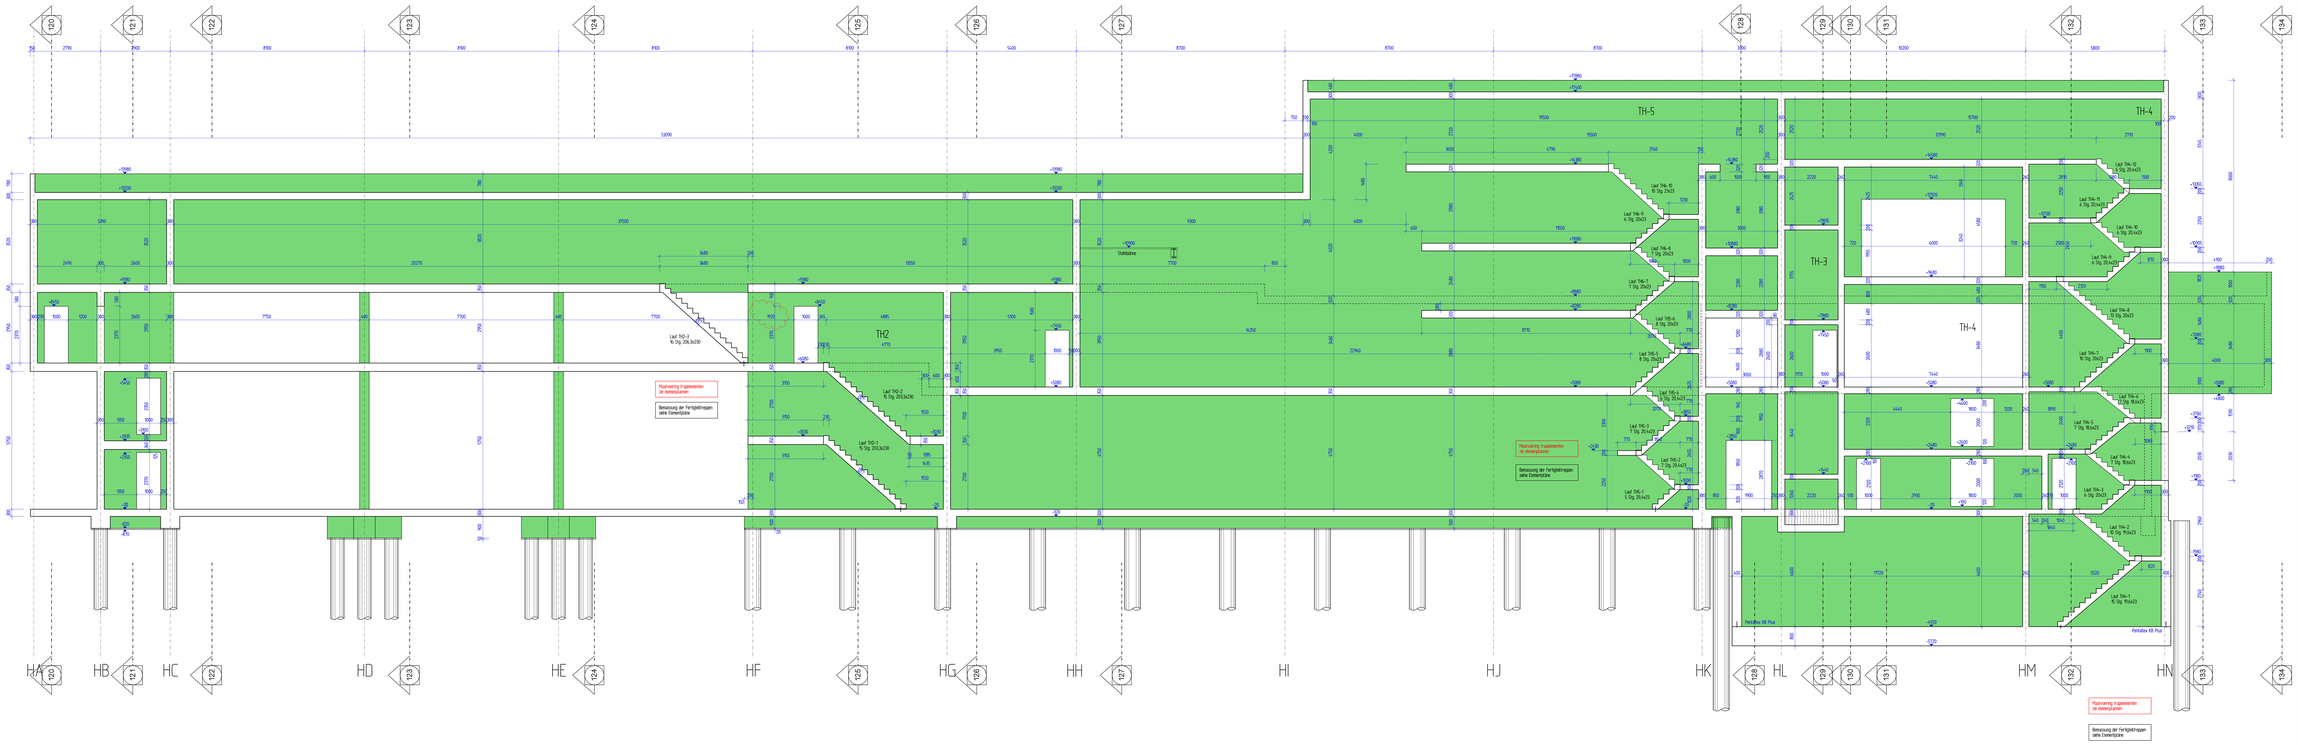

Alle afmetingen moeten gecontroleerd worden

Index	Datum	Aanm.
F		
E		
D		
C		
B		
A		

Bouwer: Nestlé Nederland B.V.
GOOPL
Nestlé Nederland B.V.
Loon 10
8011 JC Nunspeet

Overzicht:

Onderwerp: Doorsnede
101-101

Tekening nr.: TS-052

Index: -

Architect	Konstruktie	Installatie
A. Kaiserstuhl Bureaugroep Prof. Bernard-Zijlstra 40 2562 AM Den Haag	Wichter Zoom Ingenieurbureau Postbus 2 2842 AG Moordrecht	

Datum	Schaal	Uitgave	Formaat	Projectnummer
30.09	01.07.2010	1 : 20	1.Uitvoer	14-2579

SLP INGENIEURBÜRO FÜR TRAGWERKSPLANUNG
1400 Koblenz, Weidenstrasse 16 Tel. 0261/9200-0 Fax. 0261/9200-20
Internet: www.slp-tragwerksplanung.de E-Mail: info@slp-tragwerksplanung.de