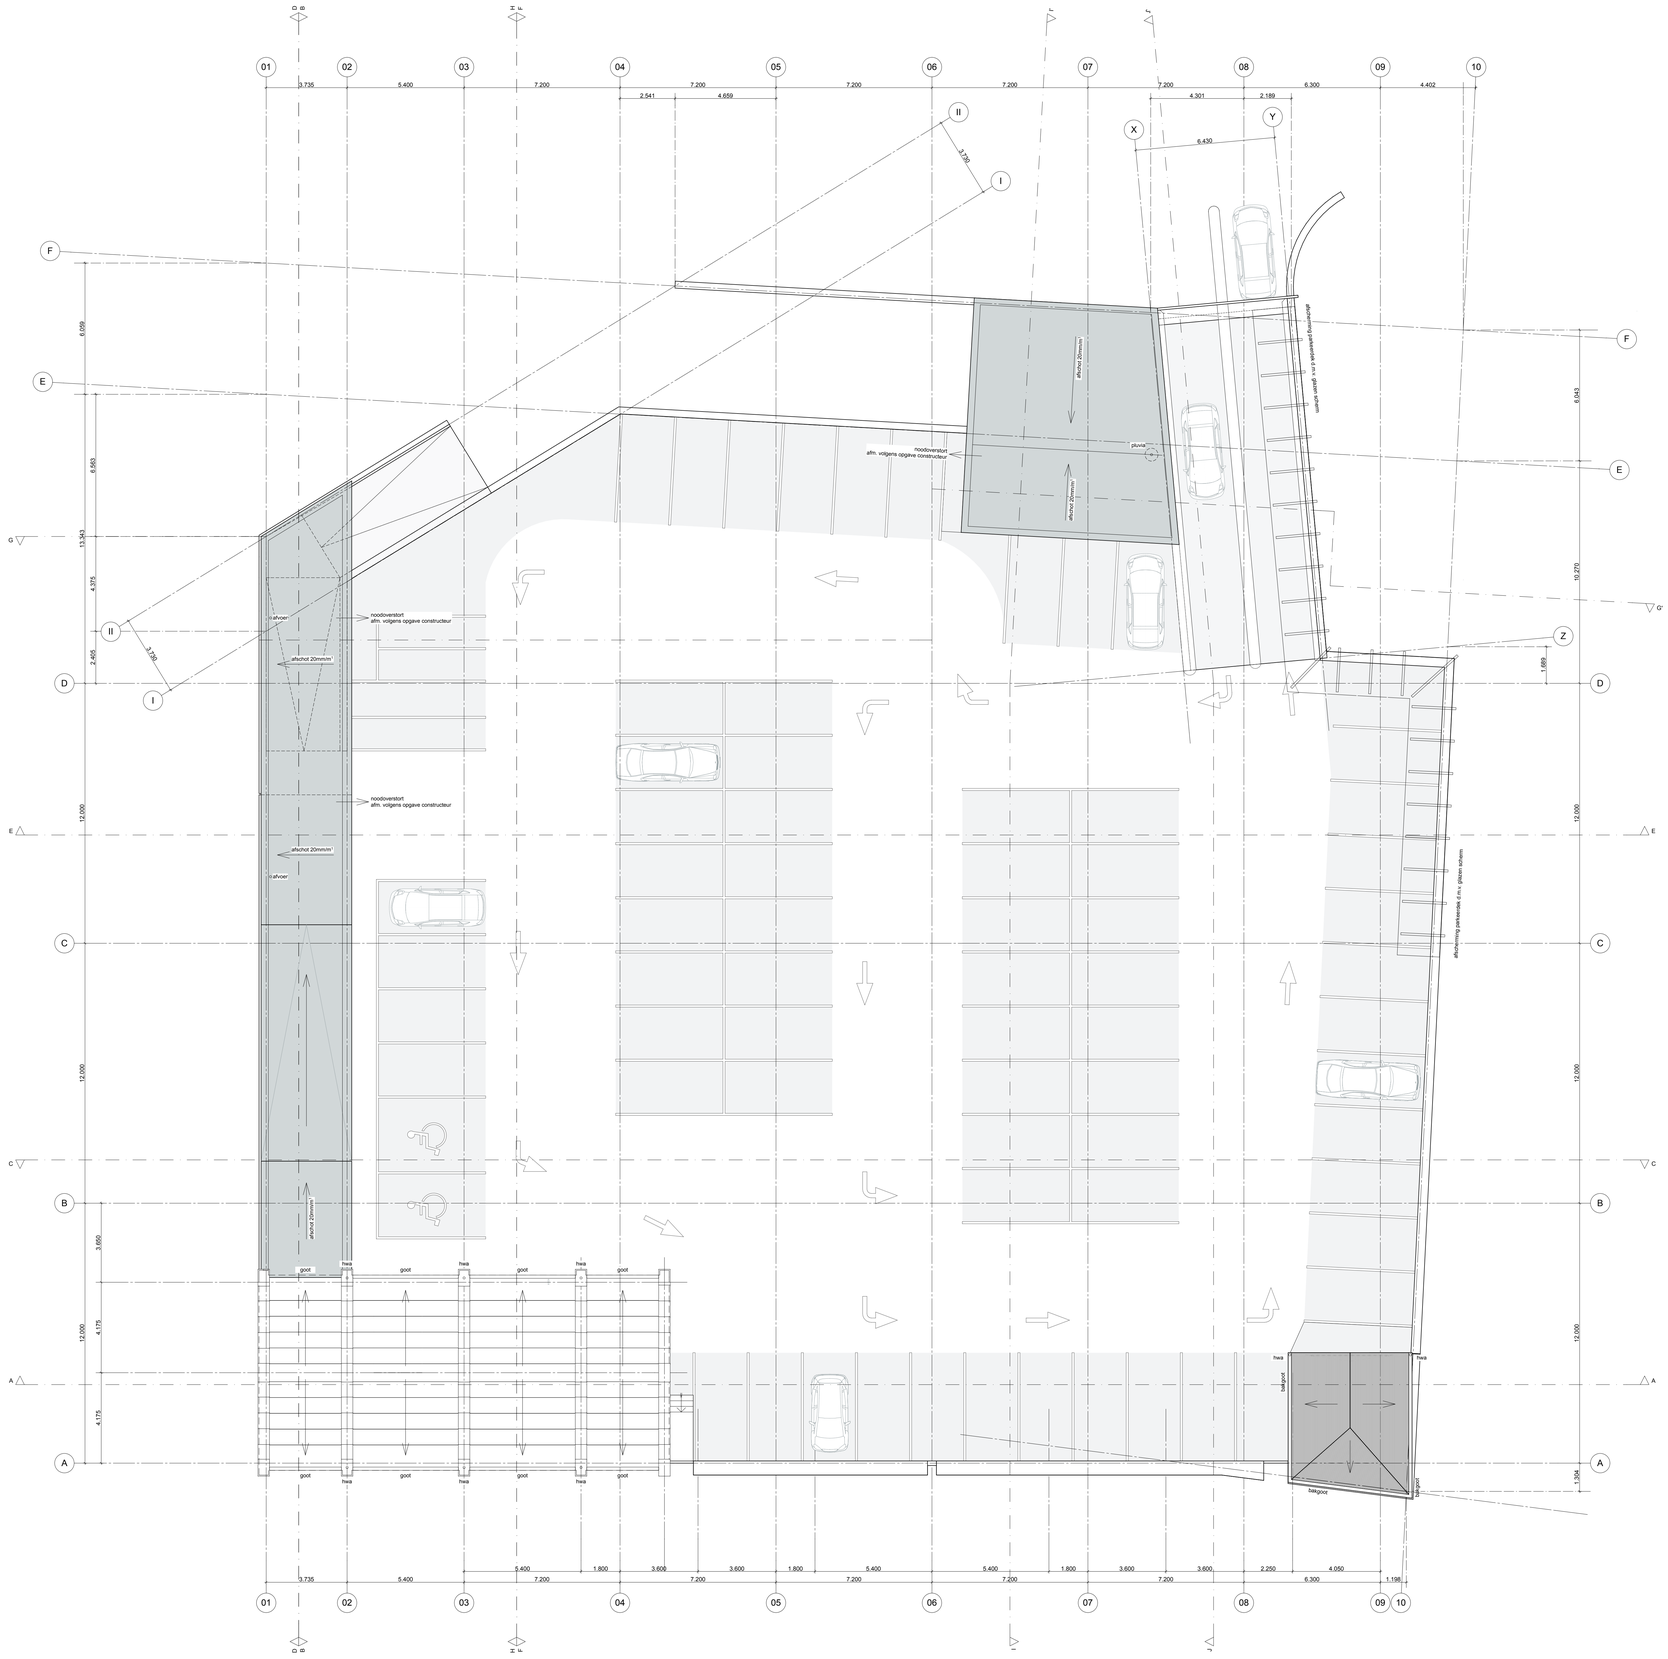
afschot 20mm/m'
afschot 20mm/m'
afschot 20mm/m'