


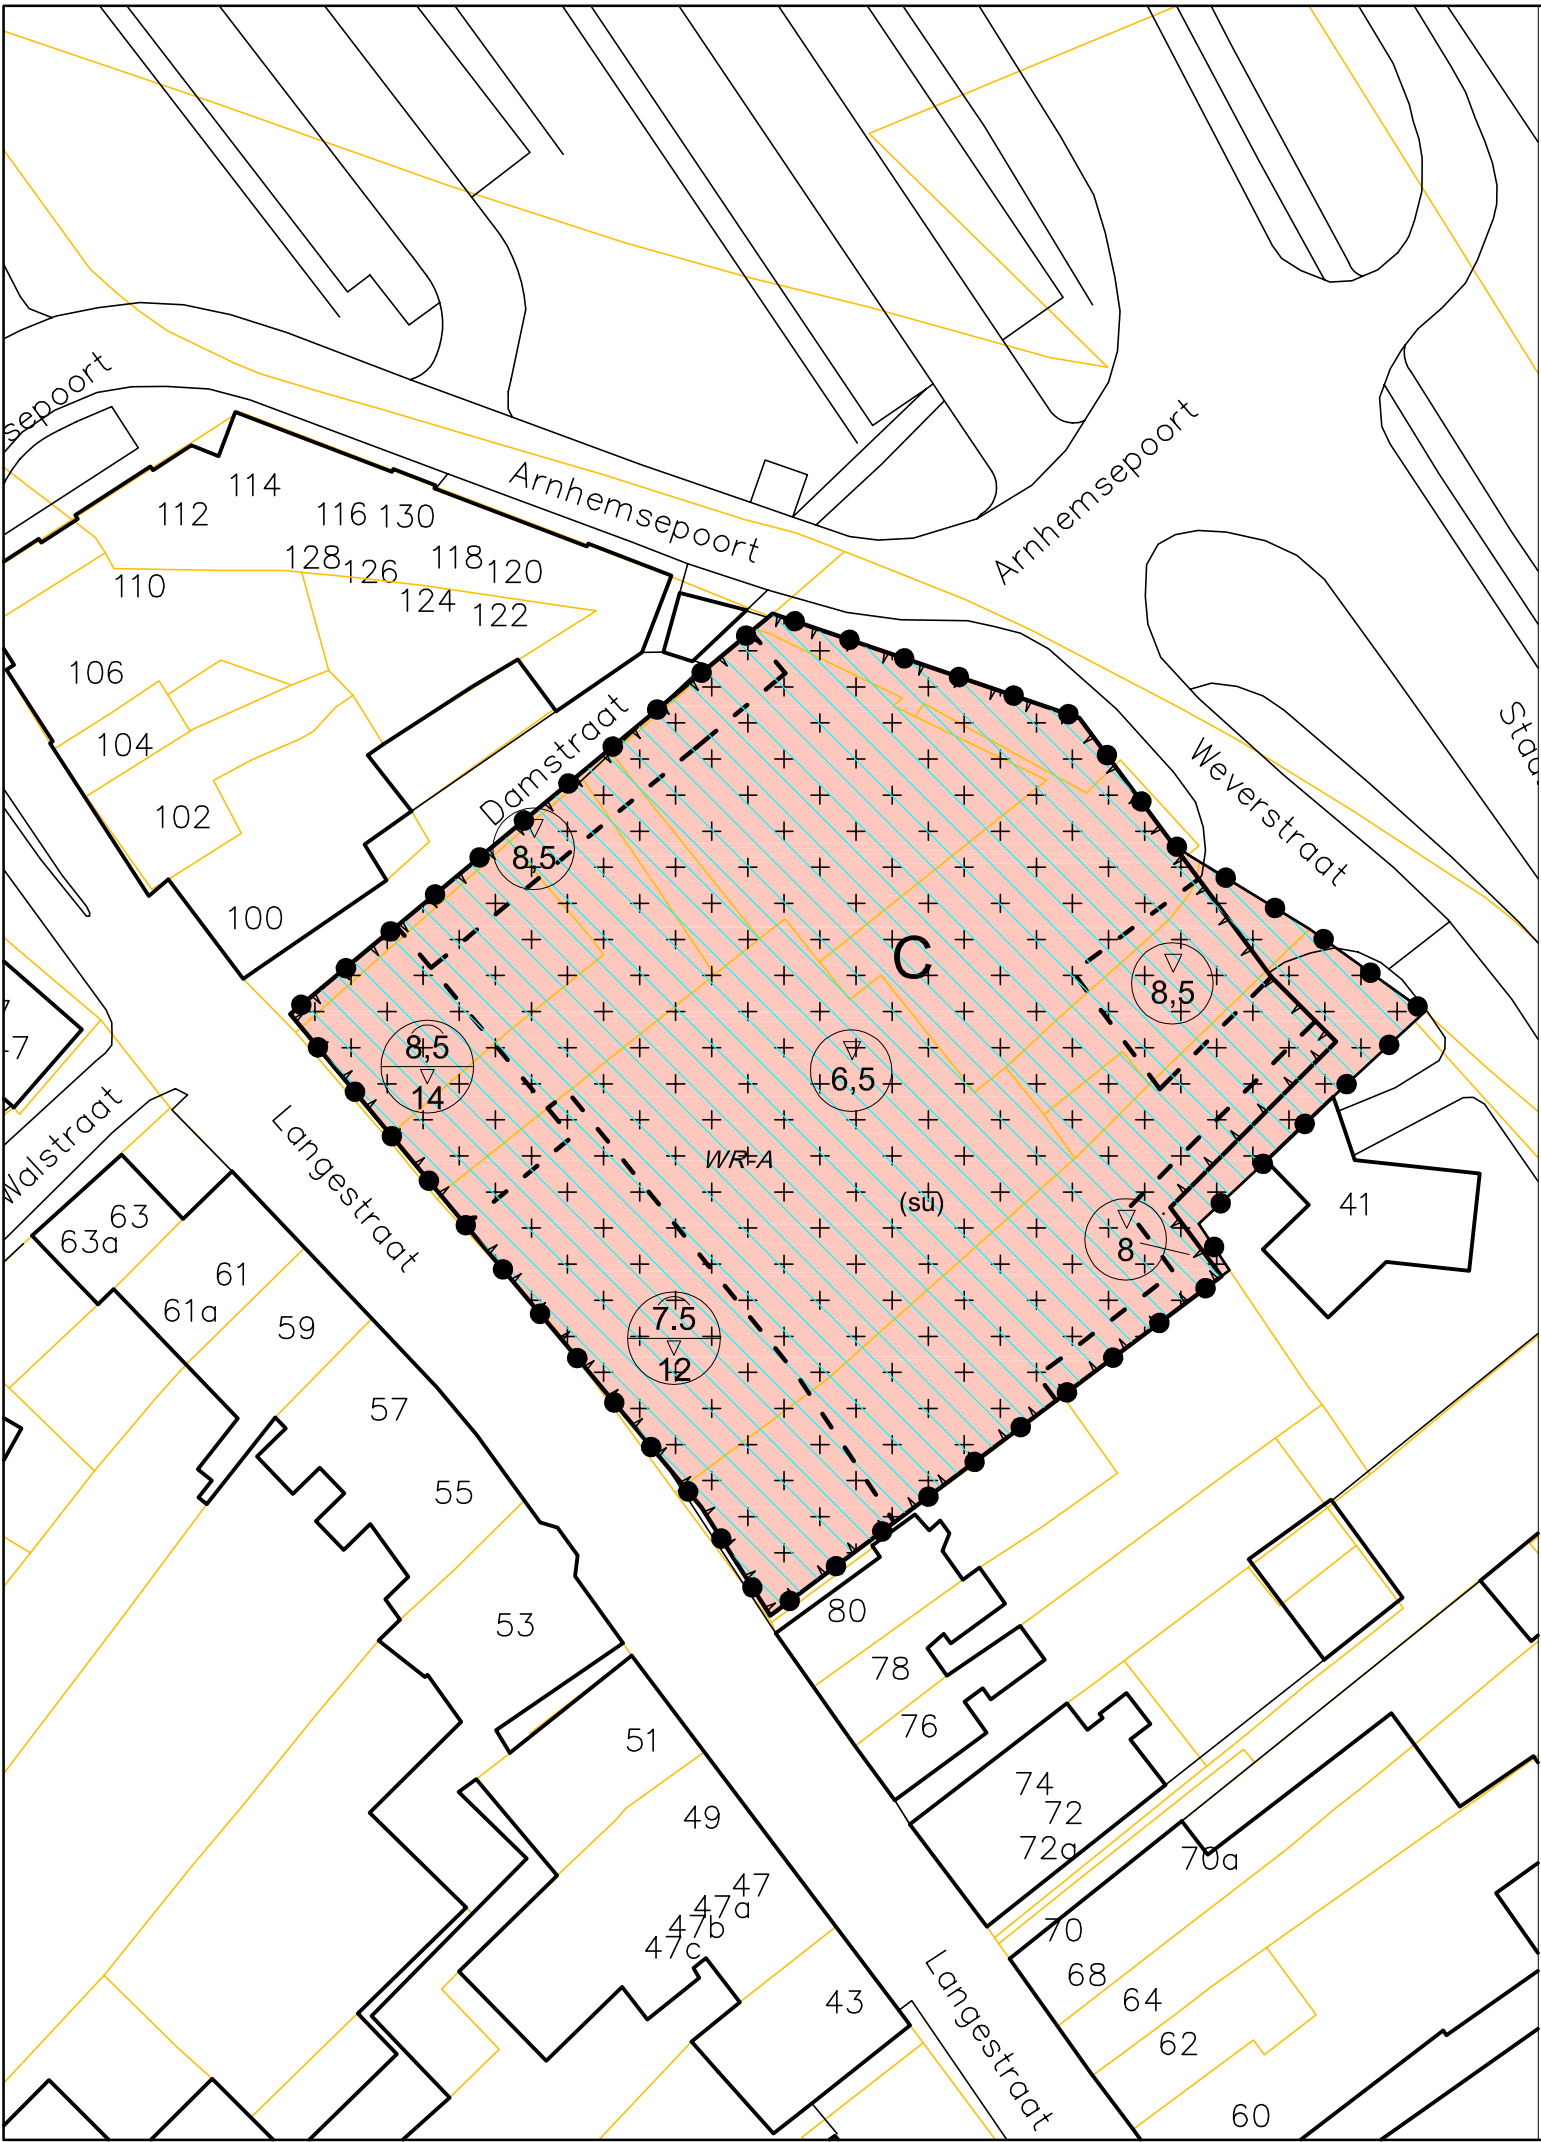

Plangebied

Bestemmingsplan AH Huissen

Enkelbestemmingen

Centrum

Dubbelbestemmingen

Waarde - Archeologie

Bouwvlakken

Bouwvlak

Gebiedsaanduidingen

Gebiedsaanduiding vrijwaringszone - dijk 1

Functieaanduidingen


supermarkt

Maatvoeringen

Maximale bouwhoogte (m)

Maximale goot- en bouwhoogte (m)

Hoogtescheidslijn

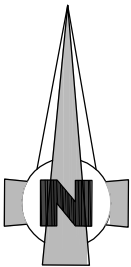

GEMEENTE LINGEWAARD

Bestemmingsplan AH Huissen

Ontwerp bestemmingsplan

Identificatiecode	NL.IMRO.1705.153-ON01
Schaal	1 : 500
Formaat	A3
Projectnummer	14150
Concept	29 oktober 2015
Voorontwerp	.
Ontwerp	1 december 2015
Vastgesteld	.