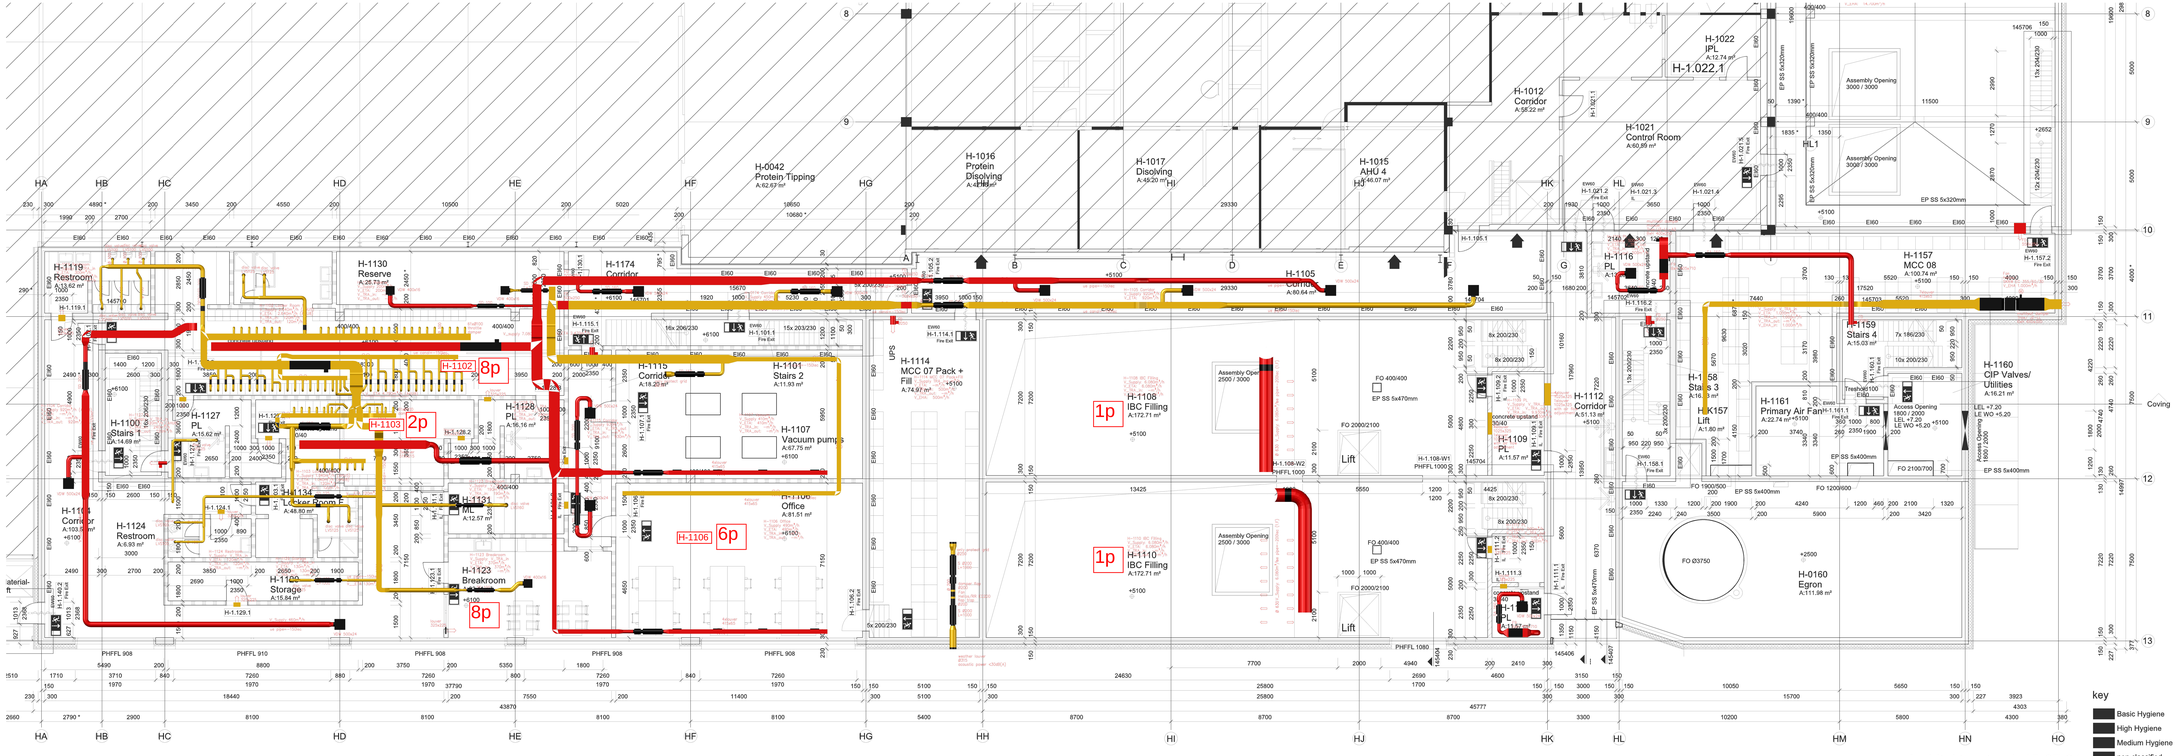

B	10.08.2015	BBM		ML-K
A	13.07.2015	data, pipe adaption		HNg
REV	DATUM	ÄNDERUNG		GEZEICHNET

CAD ZEICHNUNG: 753_1779-1F05G200-B

ENTWURFSVERFASSER: FLAN RAMMER

Detailed Engineering
Nestlé Netherlands
for preparation of technical specifications
for tendering
approved by discipline responsible

NAME: FLAN RAMMER DATE: 24.08.2015

FACHPLANER:
liebert
INGENIEURBÜRO FÜR ARCHITEKTUR GMBH
Hohenstaufen 17 · Tel. +49 6071/1809700 · e-Mail: info@liebert-ing.de
76199 Karlsruhe · Fax +49 6071/1809705 · Homepage: liebert-ing.de

Alle Rechte für Inhalte sowie für Ideen und Art und Umfang der Ausführung, insbesondere Verwertung und Nutzung, bleiben vorbehalten.

PROJEKTSTATUS: Ausführung

BEZEICHNUNG: -

PROJEKT: Nestlé Netherlands

TITEL: layout 1F ventilation

BEARBEITER: HNg | GEZEICHNET: HNg | DATUM: 24.08.2015 | MASSSTAB: 1 : 100 FORMAT: A0 | ADD

PLANNUMMER: 753 1779 -1F 05G 0200 -B --

PROJEKT | BEREICHSNUMMER | GEBÄUDE | PLANTYP | PLANART | GEBÄUDE | PLANNUMMER