



vooraanzicht
bestaande situatie

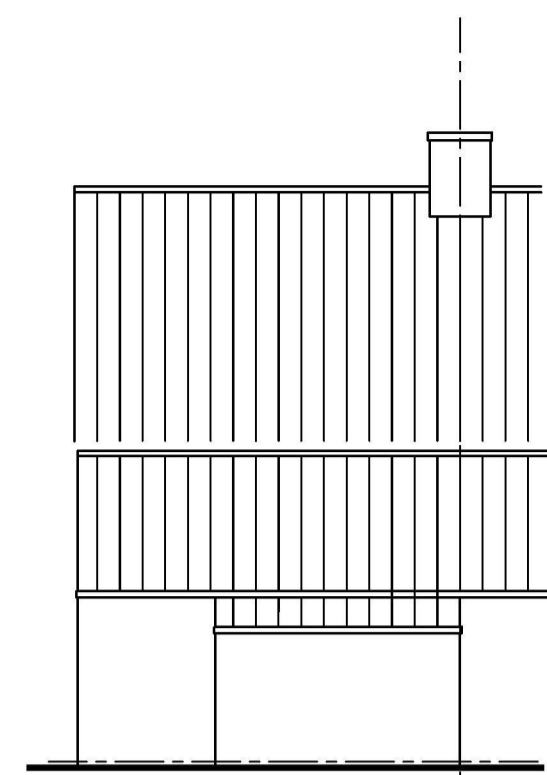


rechter zijaanzicht



achteraanzicht

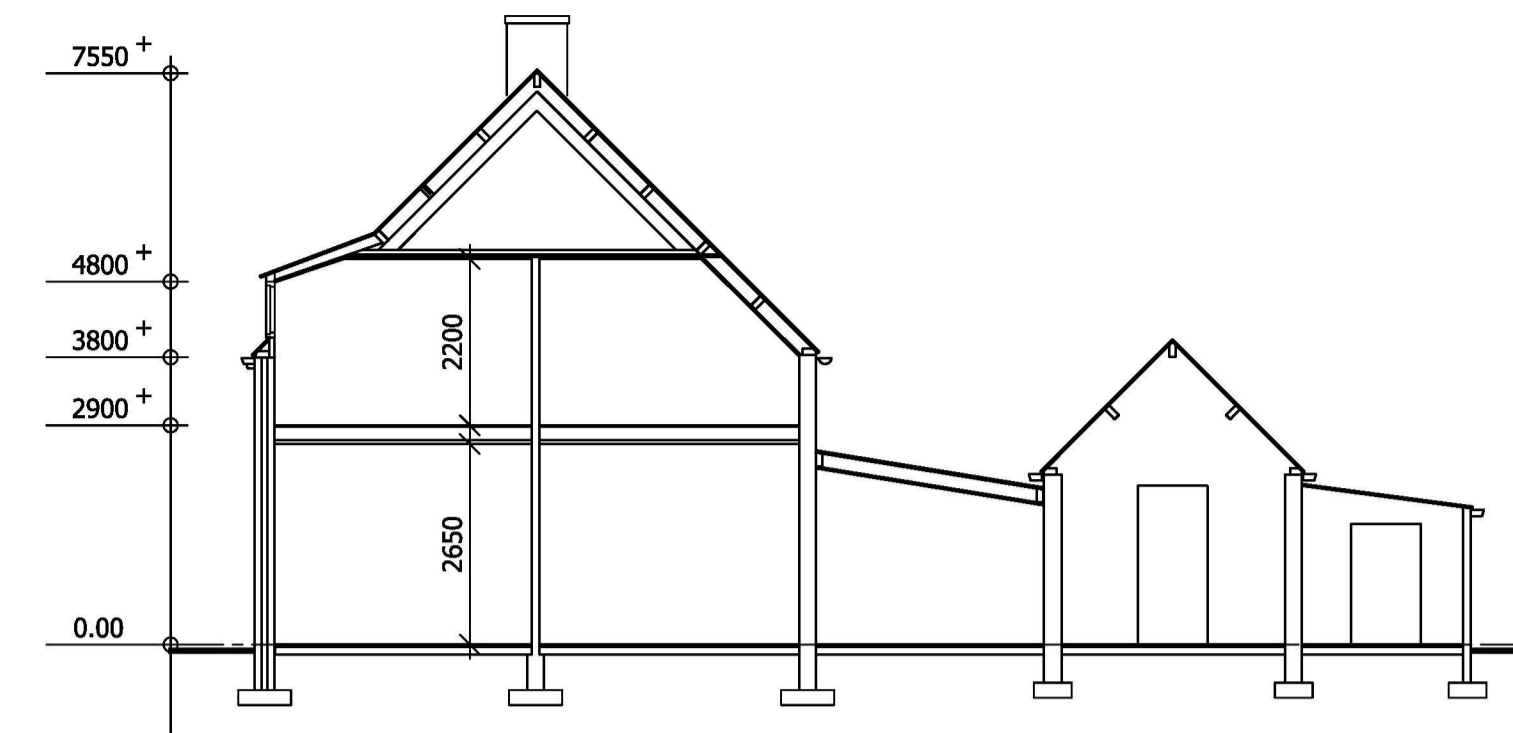


verticale doorsnede

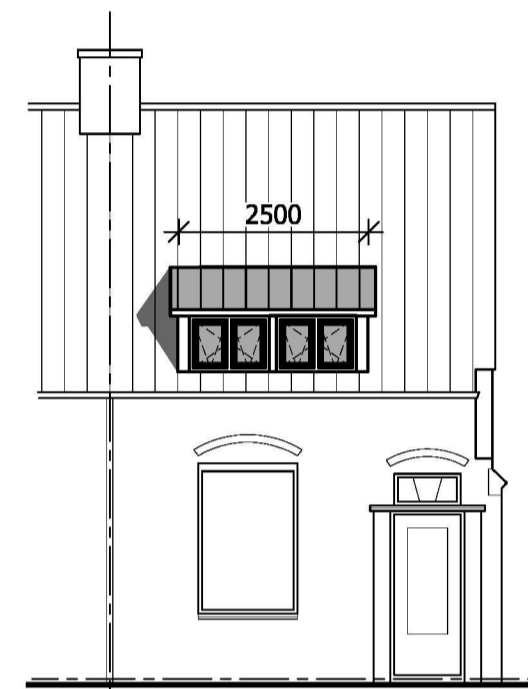


vooraanzicht
gewijzigde situatie



rechter zijaanzicht

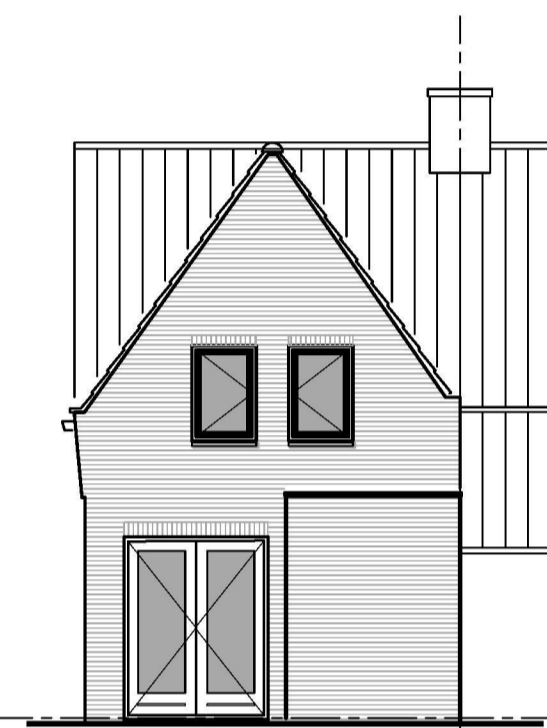


achteraanzicht

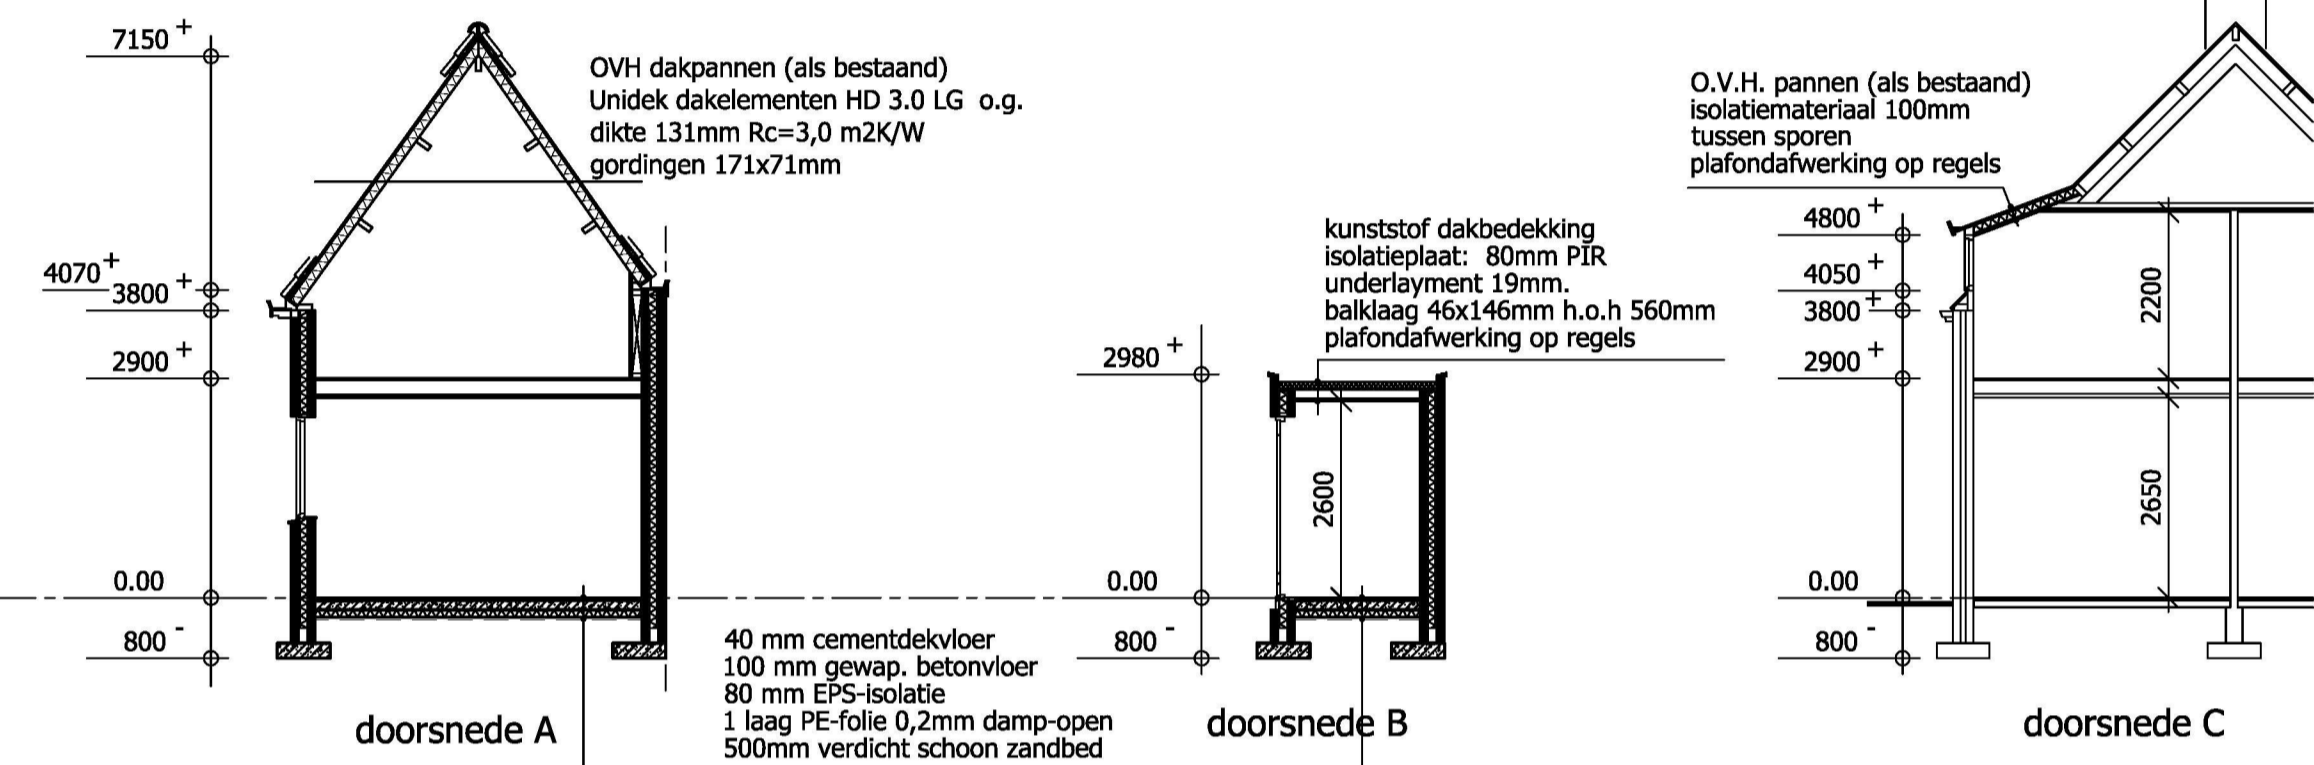


doorsnede A

doorsnede B


doorsnede C

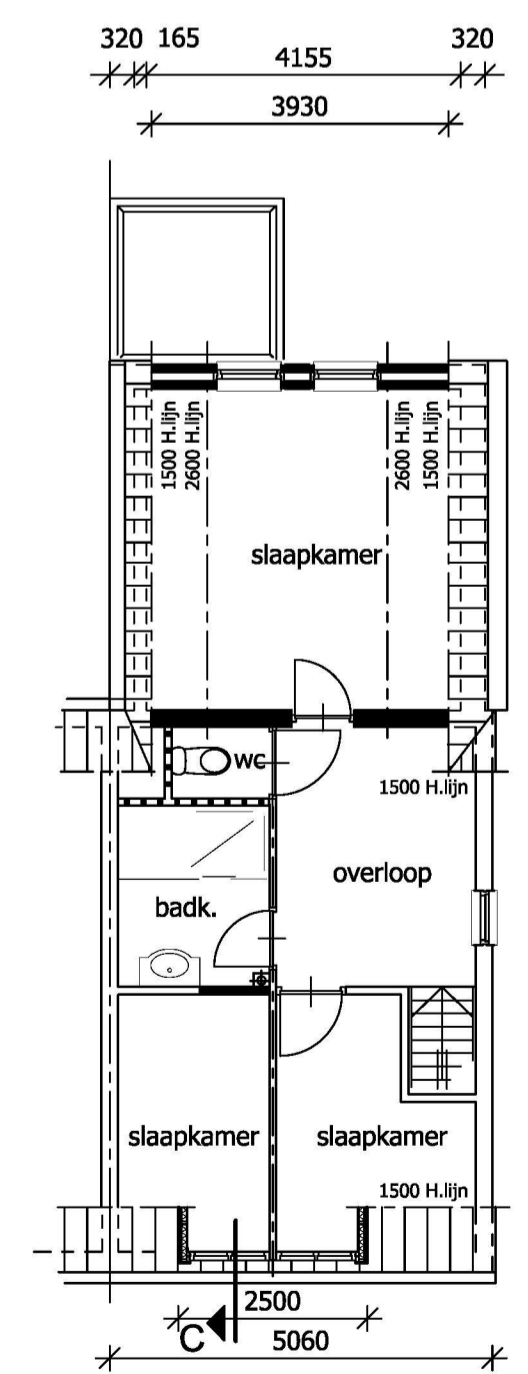


verdieping; gewijzigd

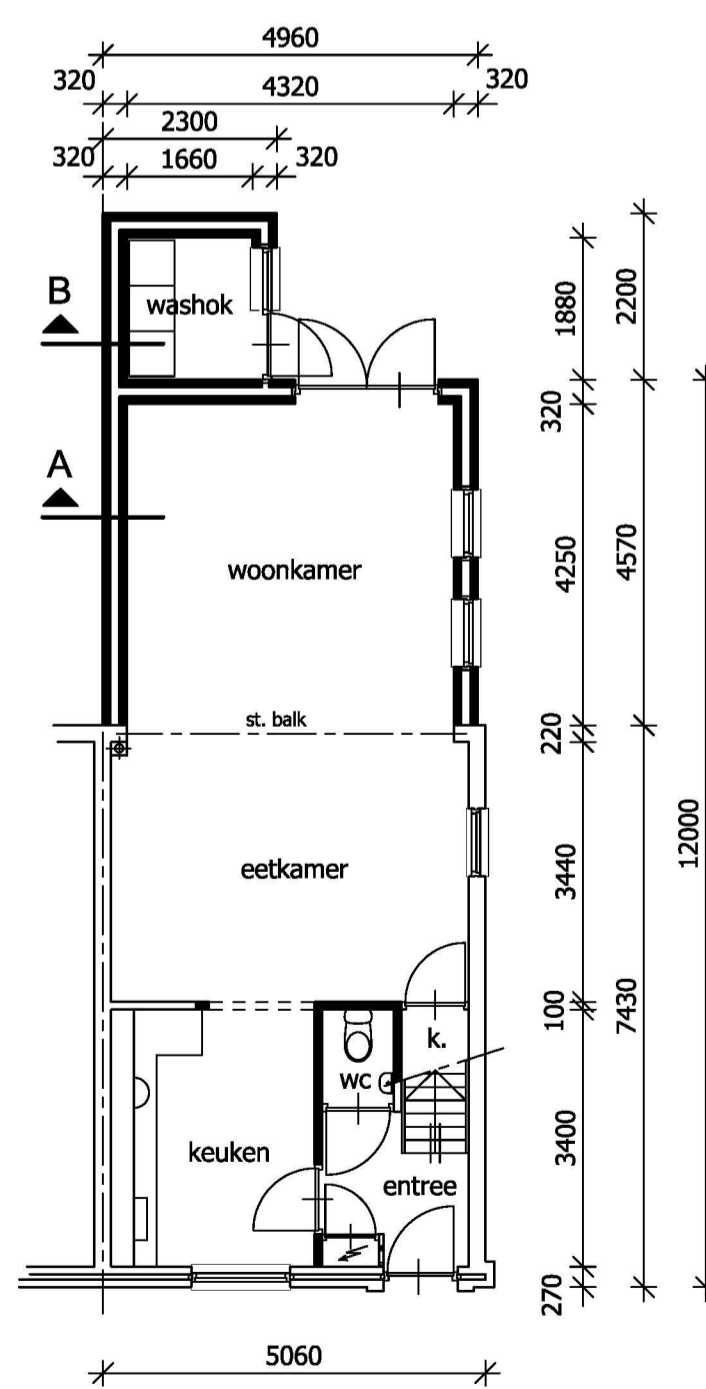


begane grond; gewijzigd

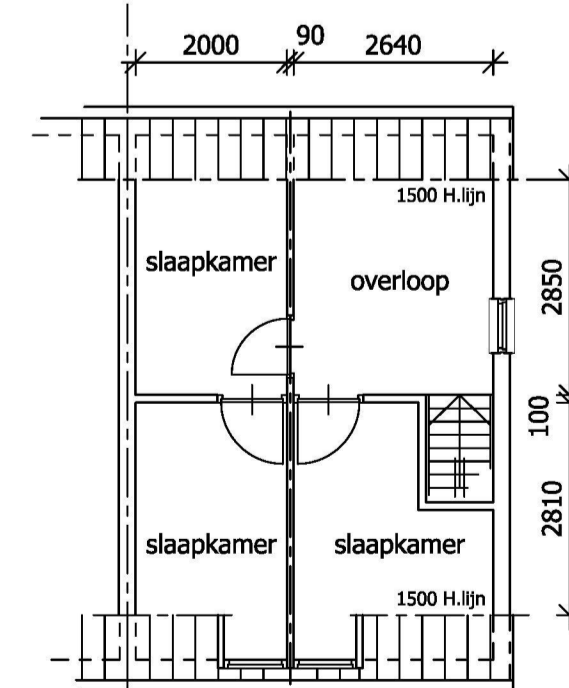

verdieping; bestaand

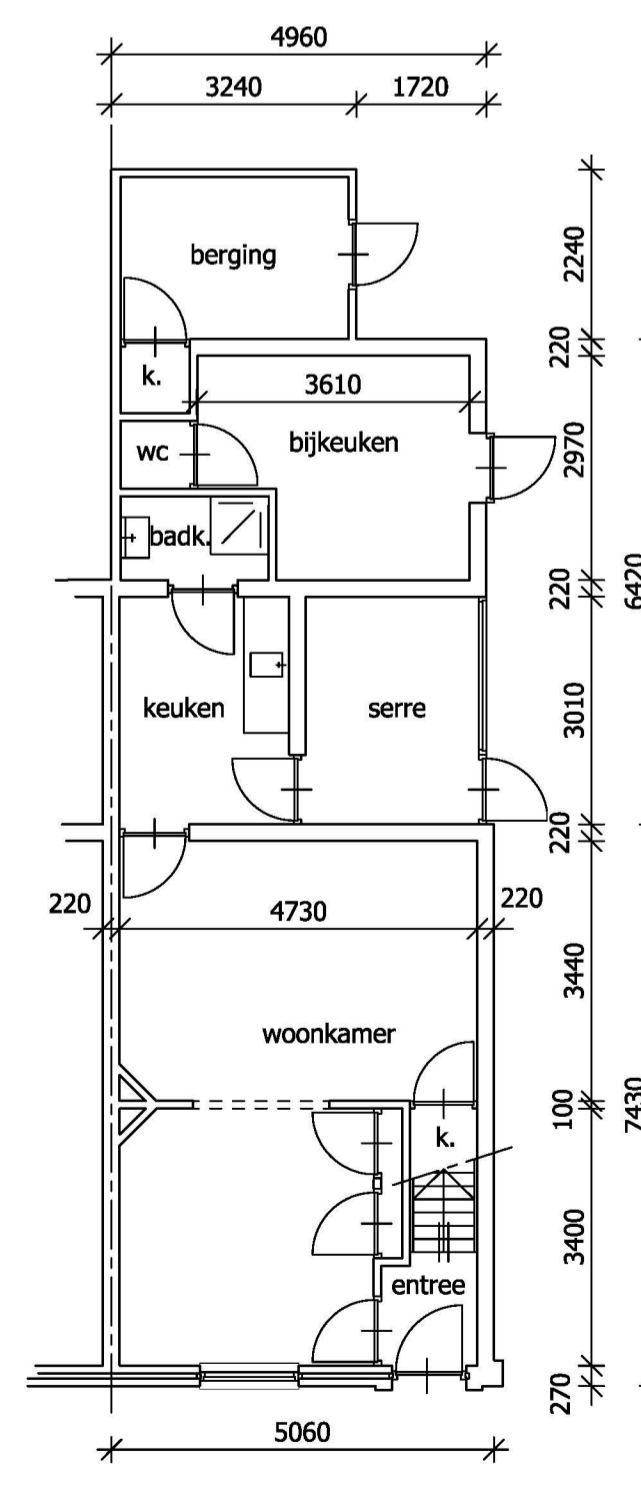

begane grond; bestaand

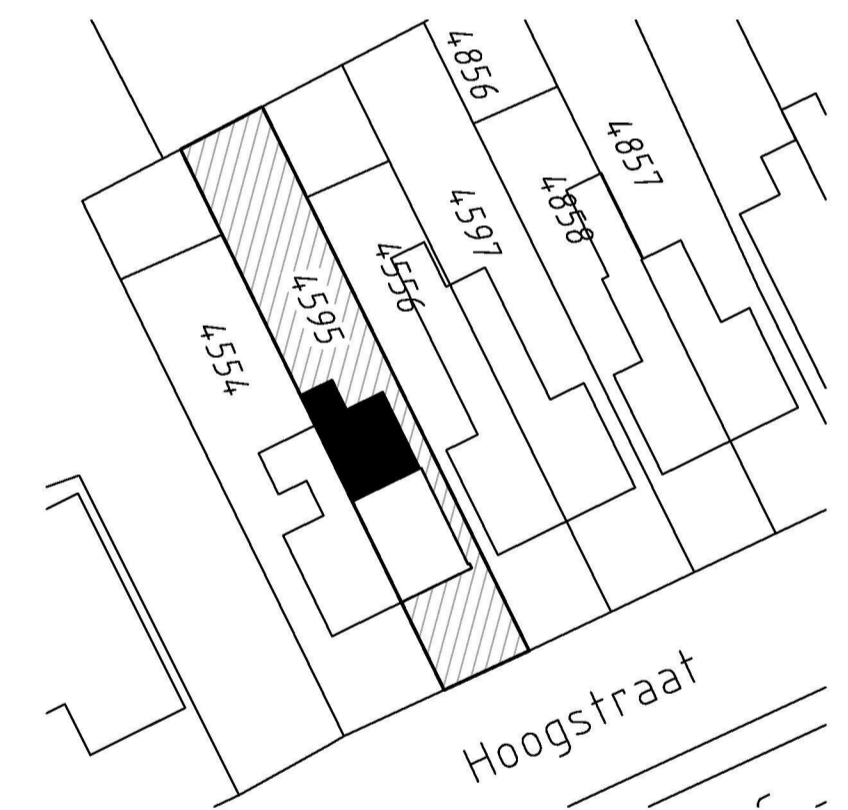

situatie: Welberg Gem. Steenbergem
sectie: Q nr. 4595
schaal 1: 500

Afwerking	: Materialen	: Kleur:
Wanden	: Metselwerk	: Rood (als best.)
Kozijnen / Ramen	: Hardhout	: Do.bruin (als bes.)
Dakbedekking	: OVH. Pannen / Bitumen	: Rood (als best.)

MATEN IN HET WERK TE CONTROLEREN		
wijz.	omschrijving	datum
B		
A		

Project:
Plan voor het verbouwen van de woning gelegen:
Hoogstraat 14
Welberg Gem. Steenbergem

Oprachtgever:

Behoort bij beschikking

d.d. 19-02-2016

nr.(s) ZK16000556

Medewerker
Publiekszaken/vergunningen

BEM1600652
gemeente Steenbergem

schaal: 1:100 datum: 12-02-2016

Kenmerk: ZK15001730

Blad 1