

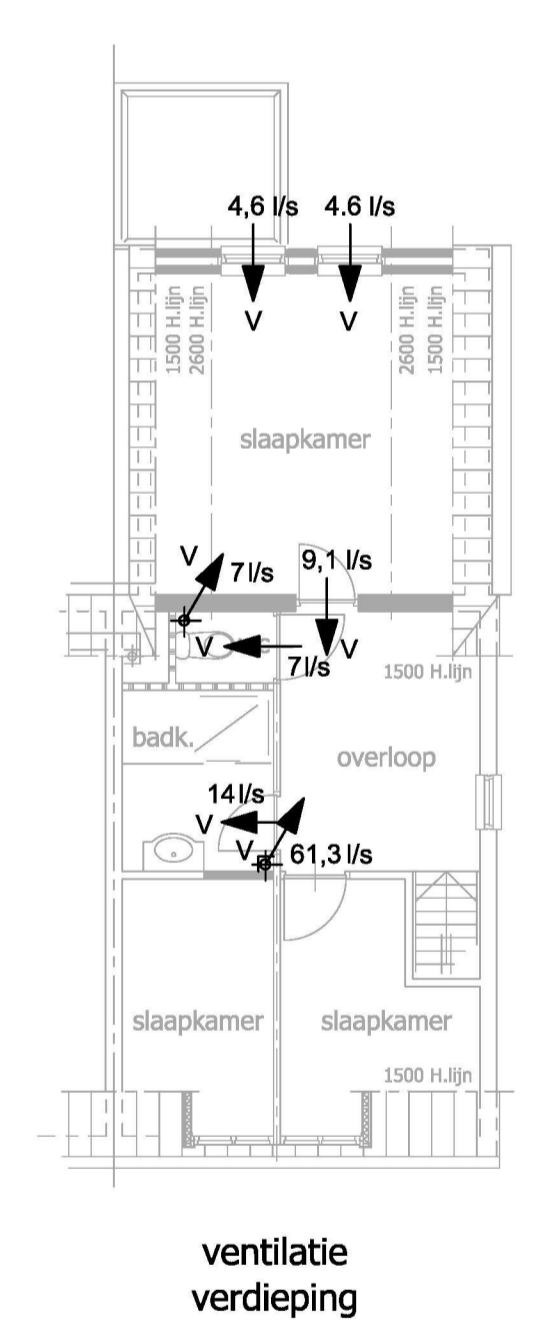
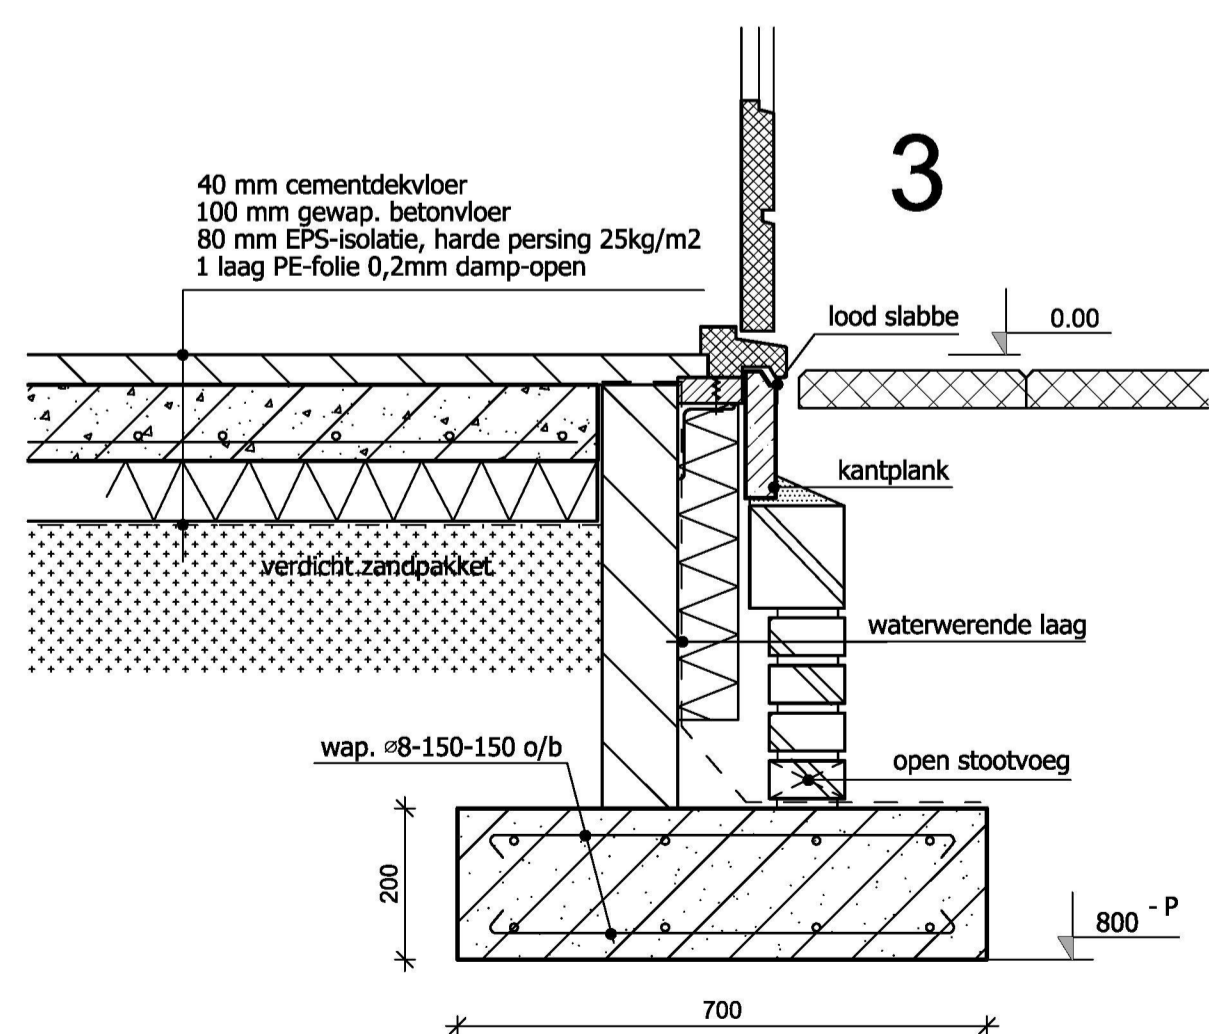
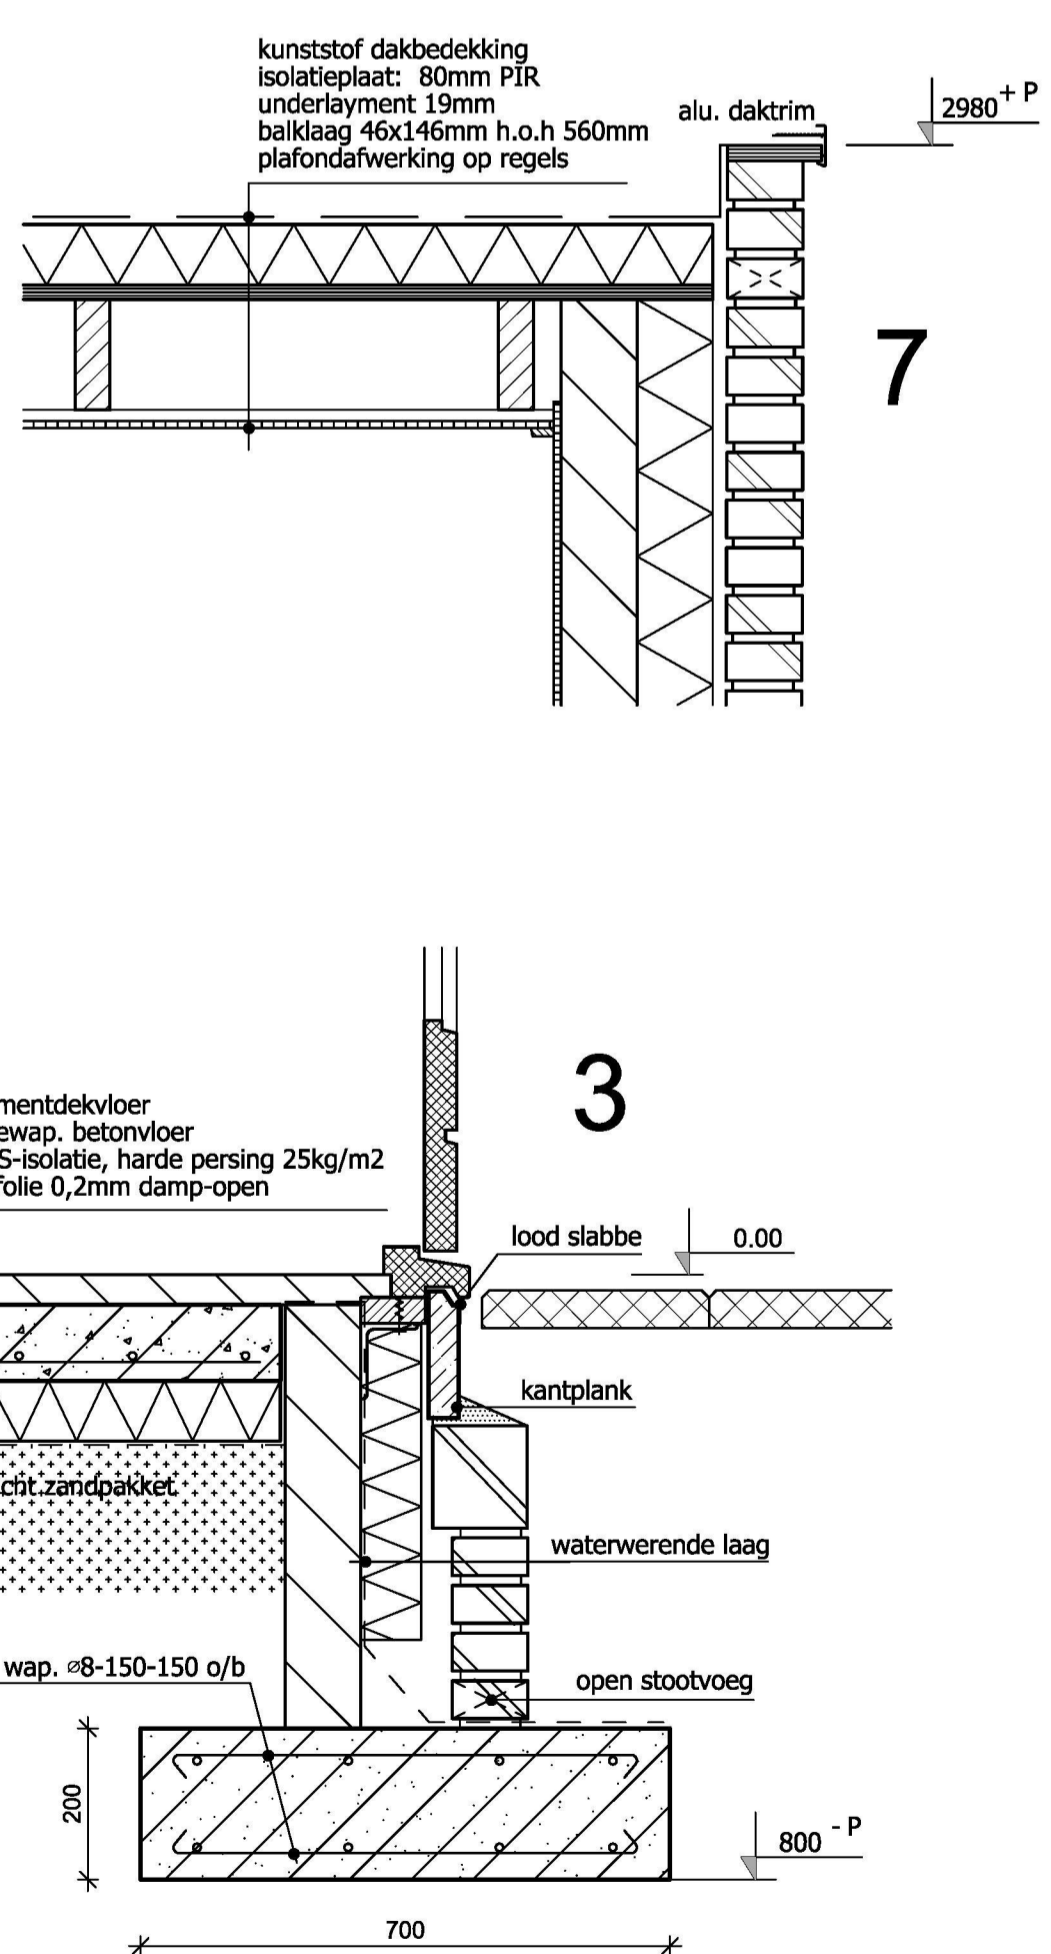
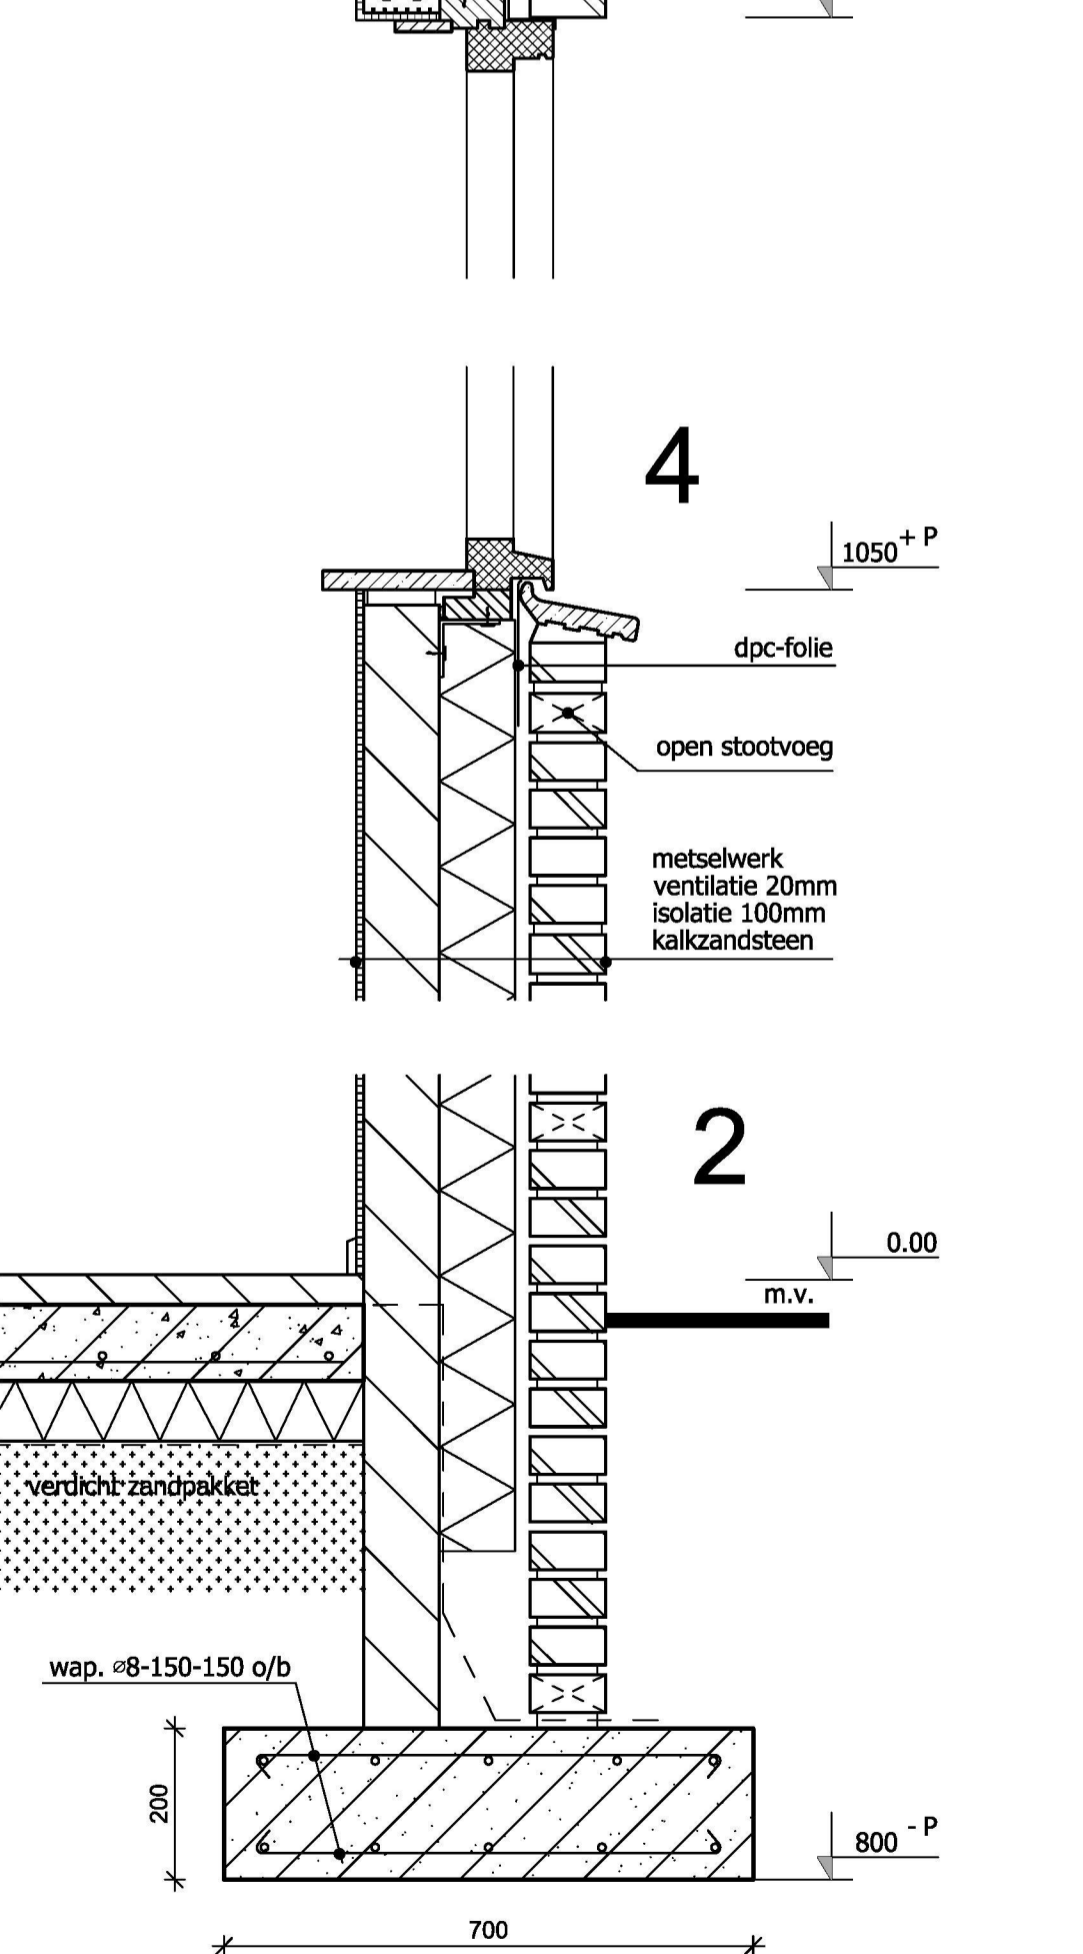


balklaag
verdieping/platdak

kapplan

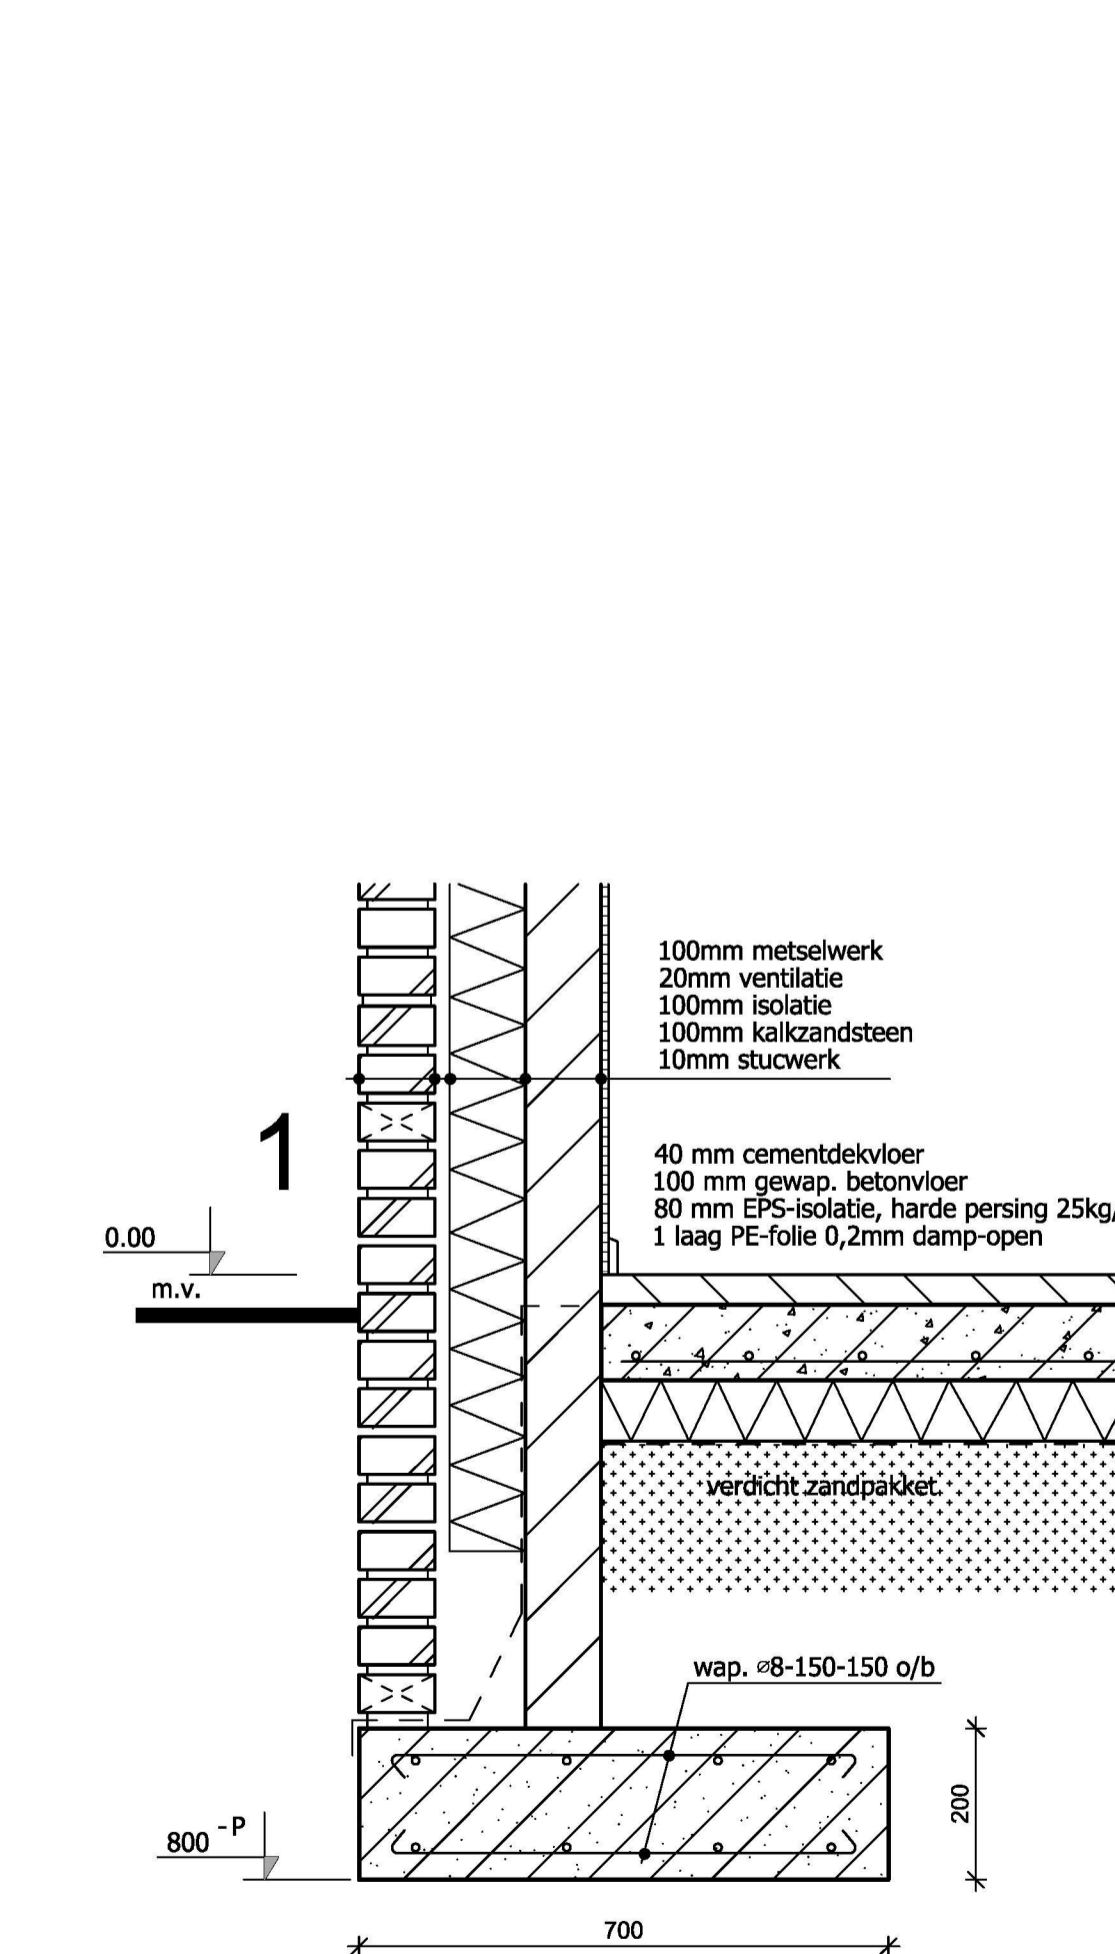

ventilatie
verdieping

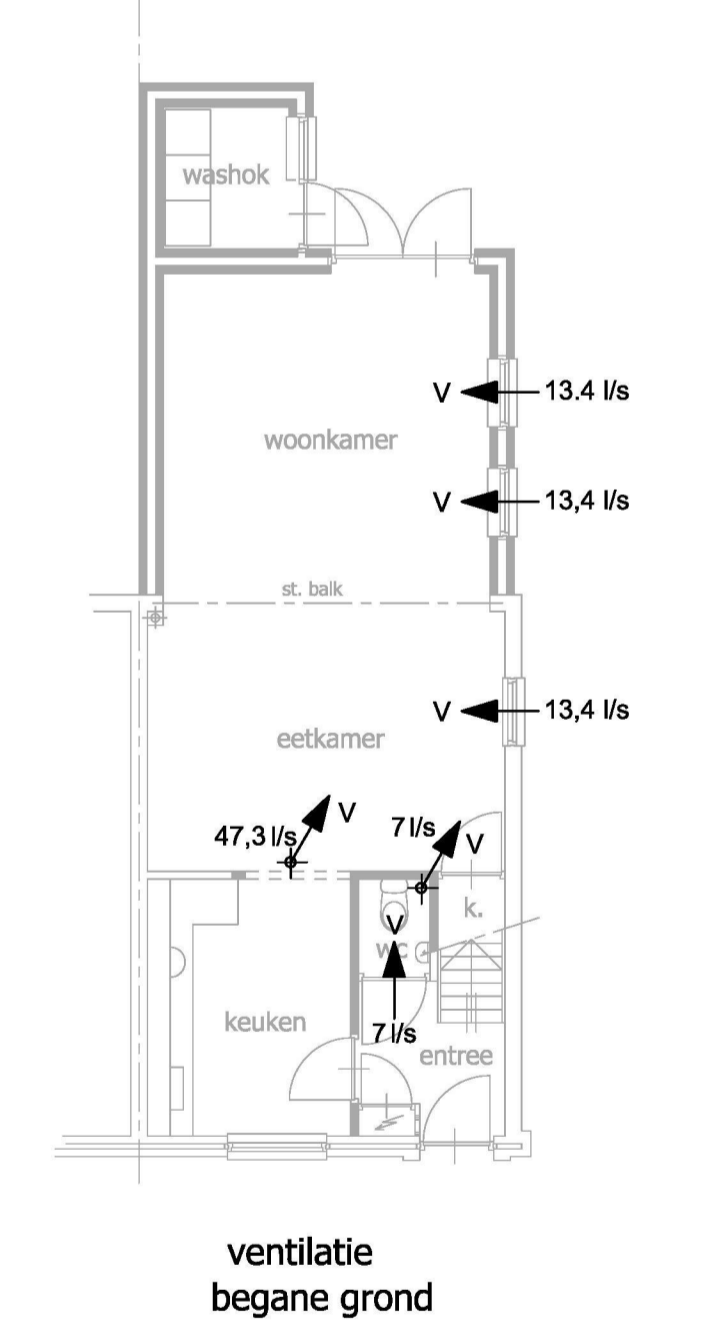

ventilatie
begane grond

BEM1600653
gemeente Steenberg

MATEN IN HET WERK TE CONTROLEREN

wijz.	omschrijving	datum
A		

Projekt:
Plan voor het verbouwen van de woning gelegen:
Hoogstraat 14
Welberg Gem. Steenberg

Oprachtgever:

Behoort bij beschikking

d.d. 19-02-2016

nr.(s) ZK16000556

Medewerker
Publiekszaken/vergunningen

schaal: 1:100 datum: 12-02-2016

Kenmerk: ZK15001730 Blad 2