


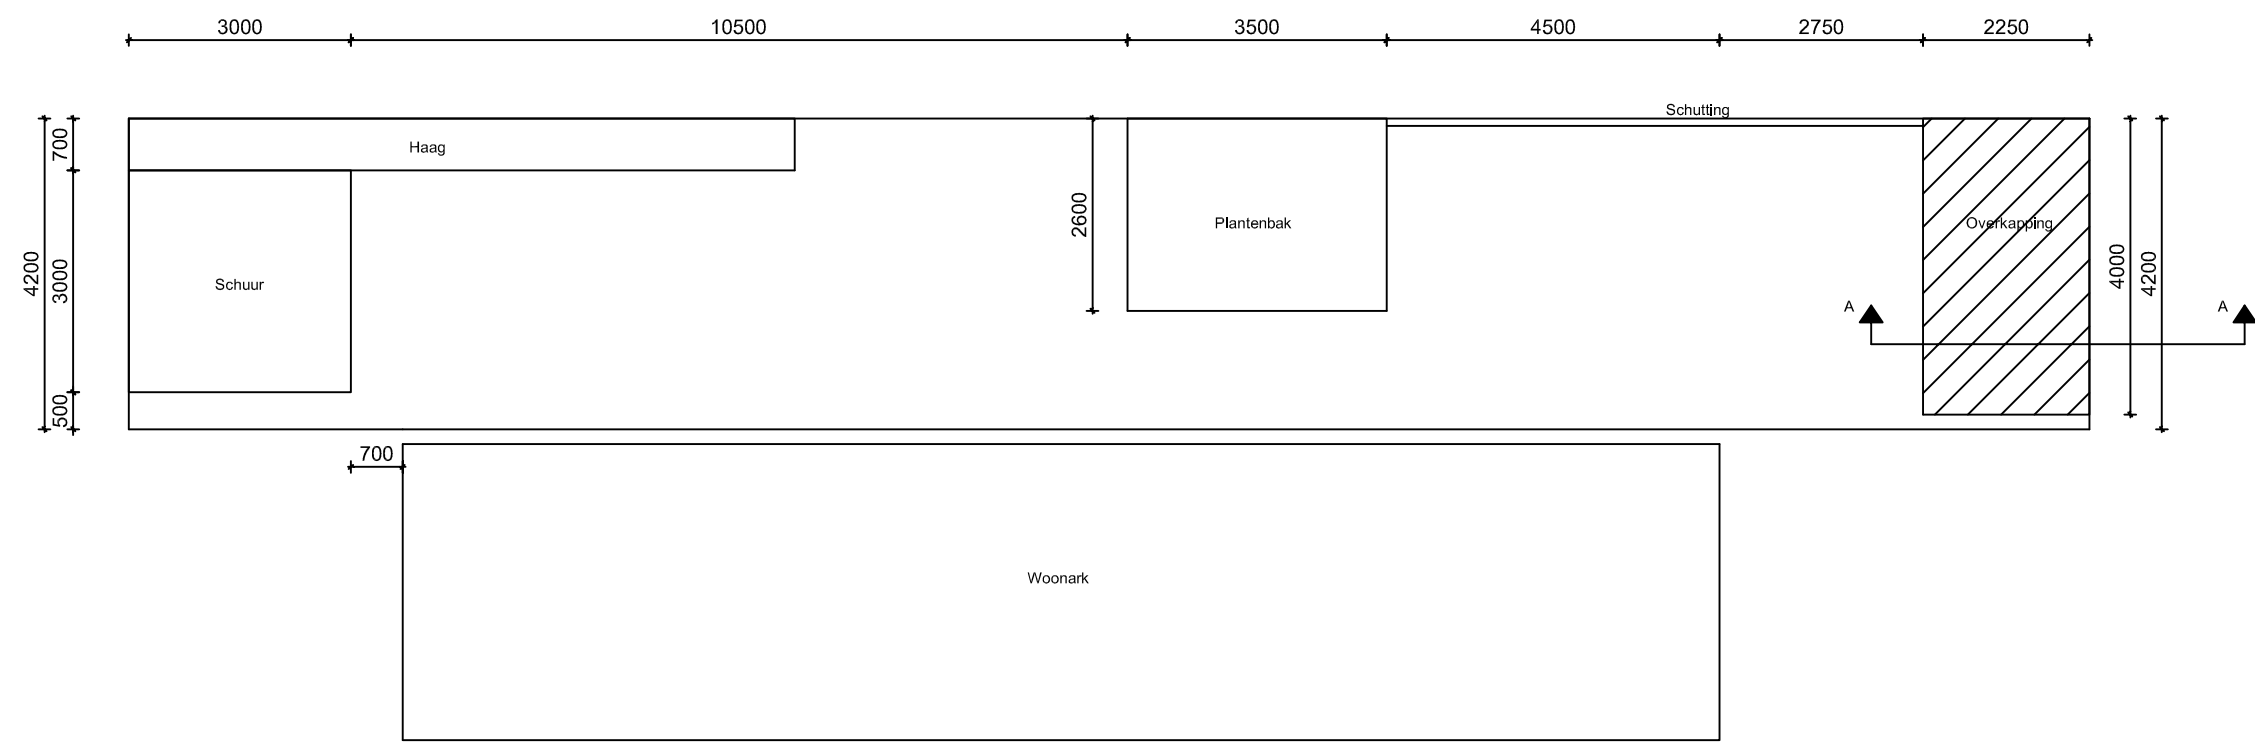

Onderwerp: Nieuwe situatie	Datum: 14-12-2015
Opdrachtgever: Fam. Kruiswijk Angstelpad 10, 3634 AM Loenersloot	Wijziging: -
Project: Het plaatsen van een overkapping	Wijziging: -
	Getekend AvW
	A3 1:100

van WellBouw, Zegelaanweg 7, 3632 JC Loenen aan de Vecht.
www.vanwellbouw.nl info@vanwellbouw.nl

Deze tekening is eigendom van van WellBouw en
mag niet zonder toestemming worden vernerigvuldigd.

