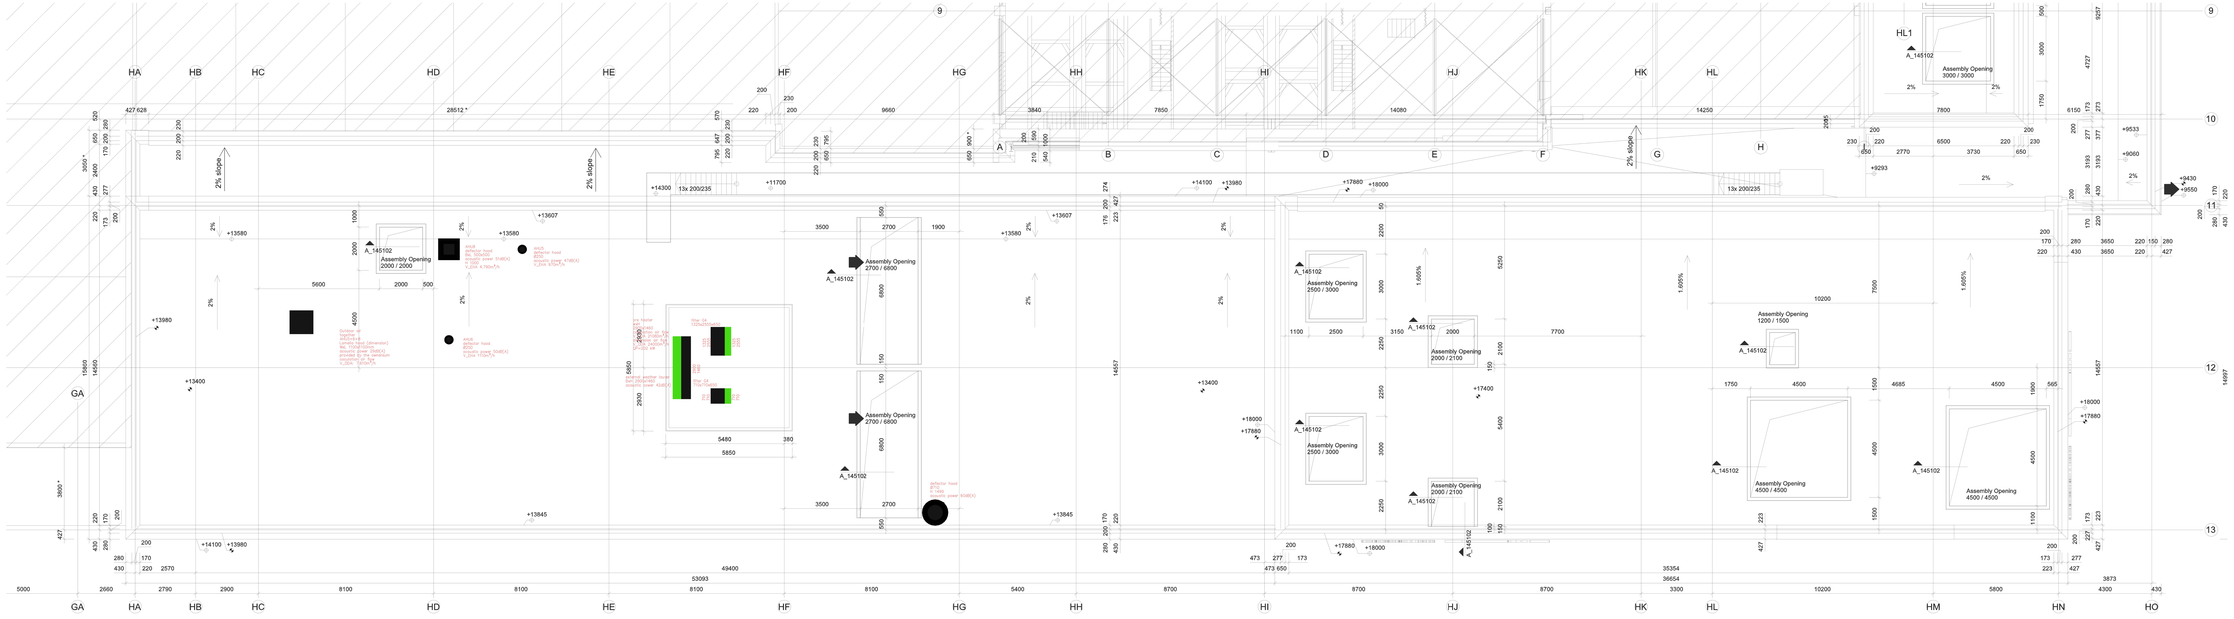

Architektenstand: 15-07-24

-	-	-		---
-	-	-		---
-	-	-		---