




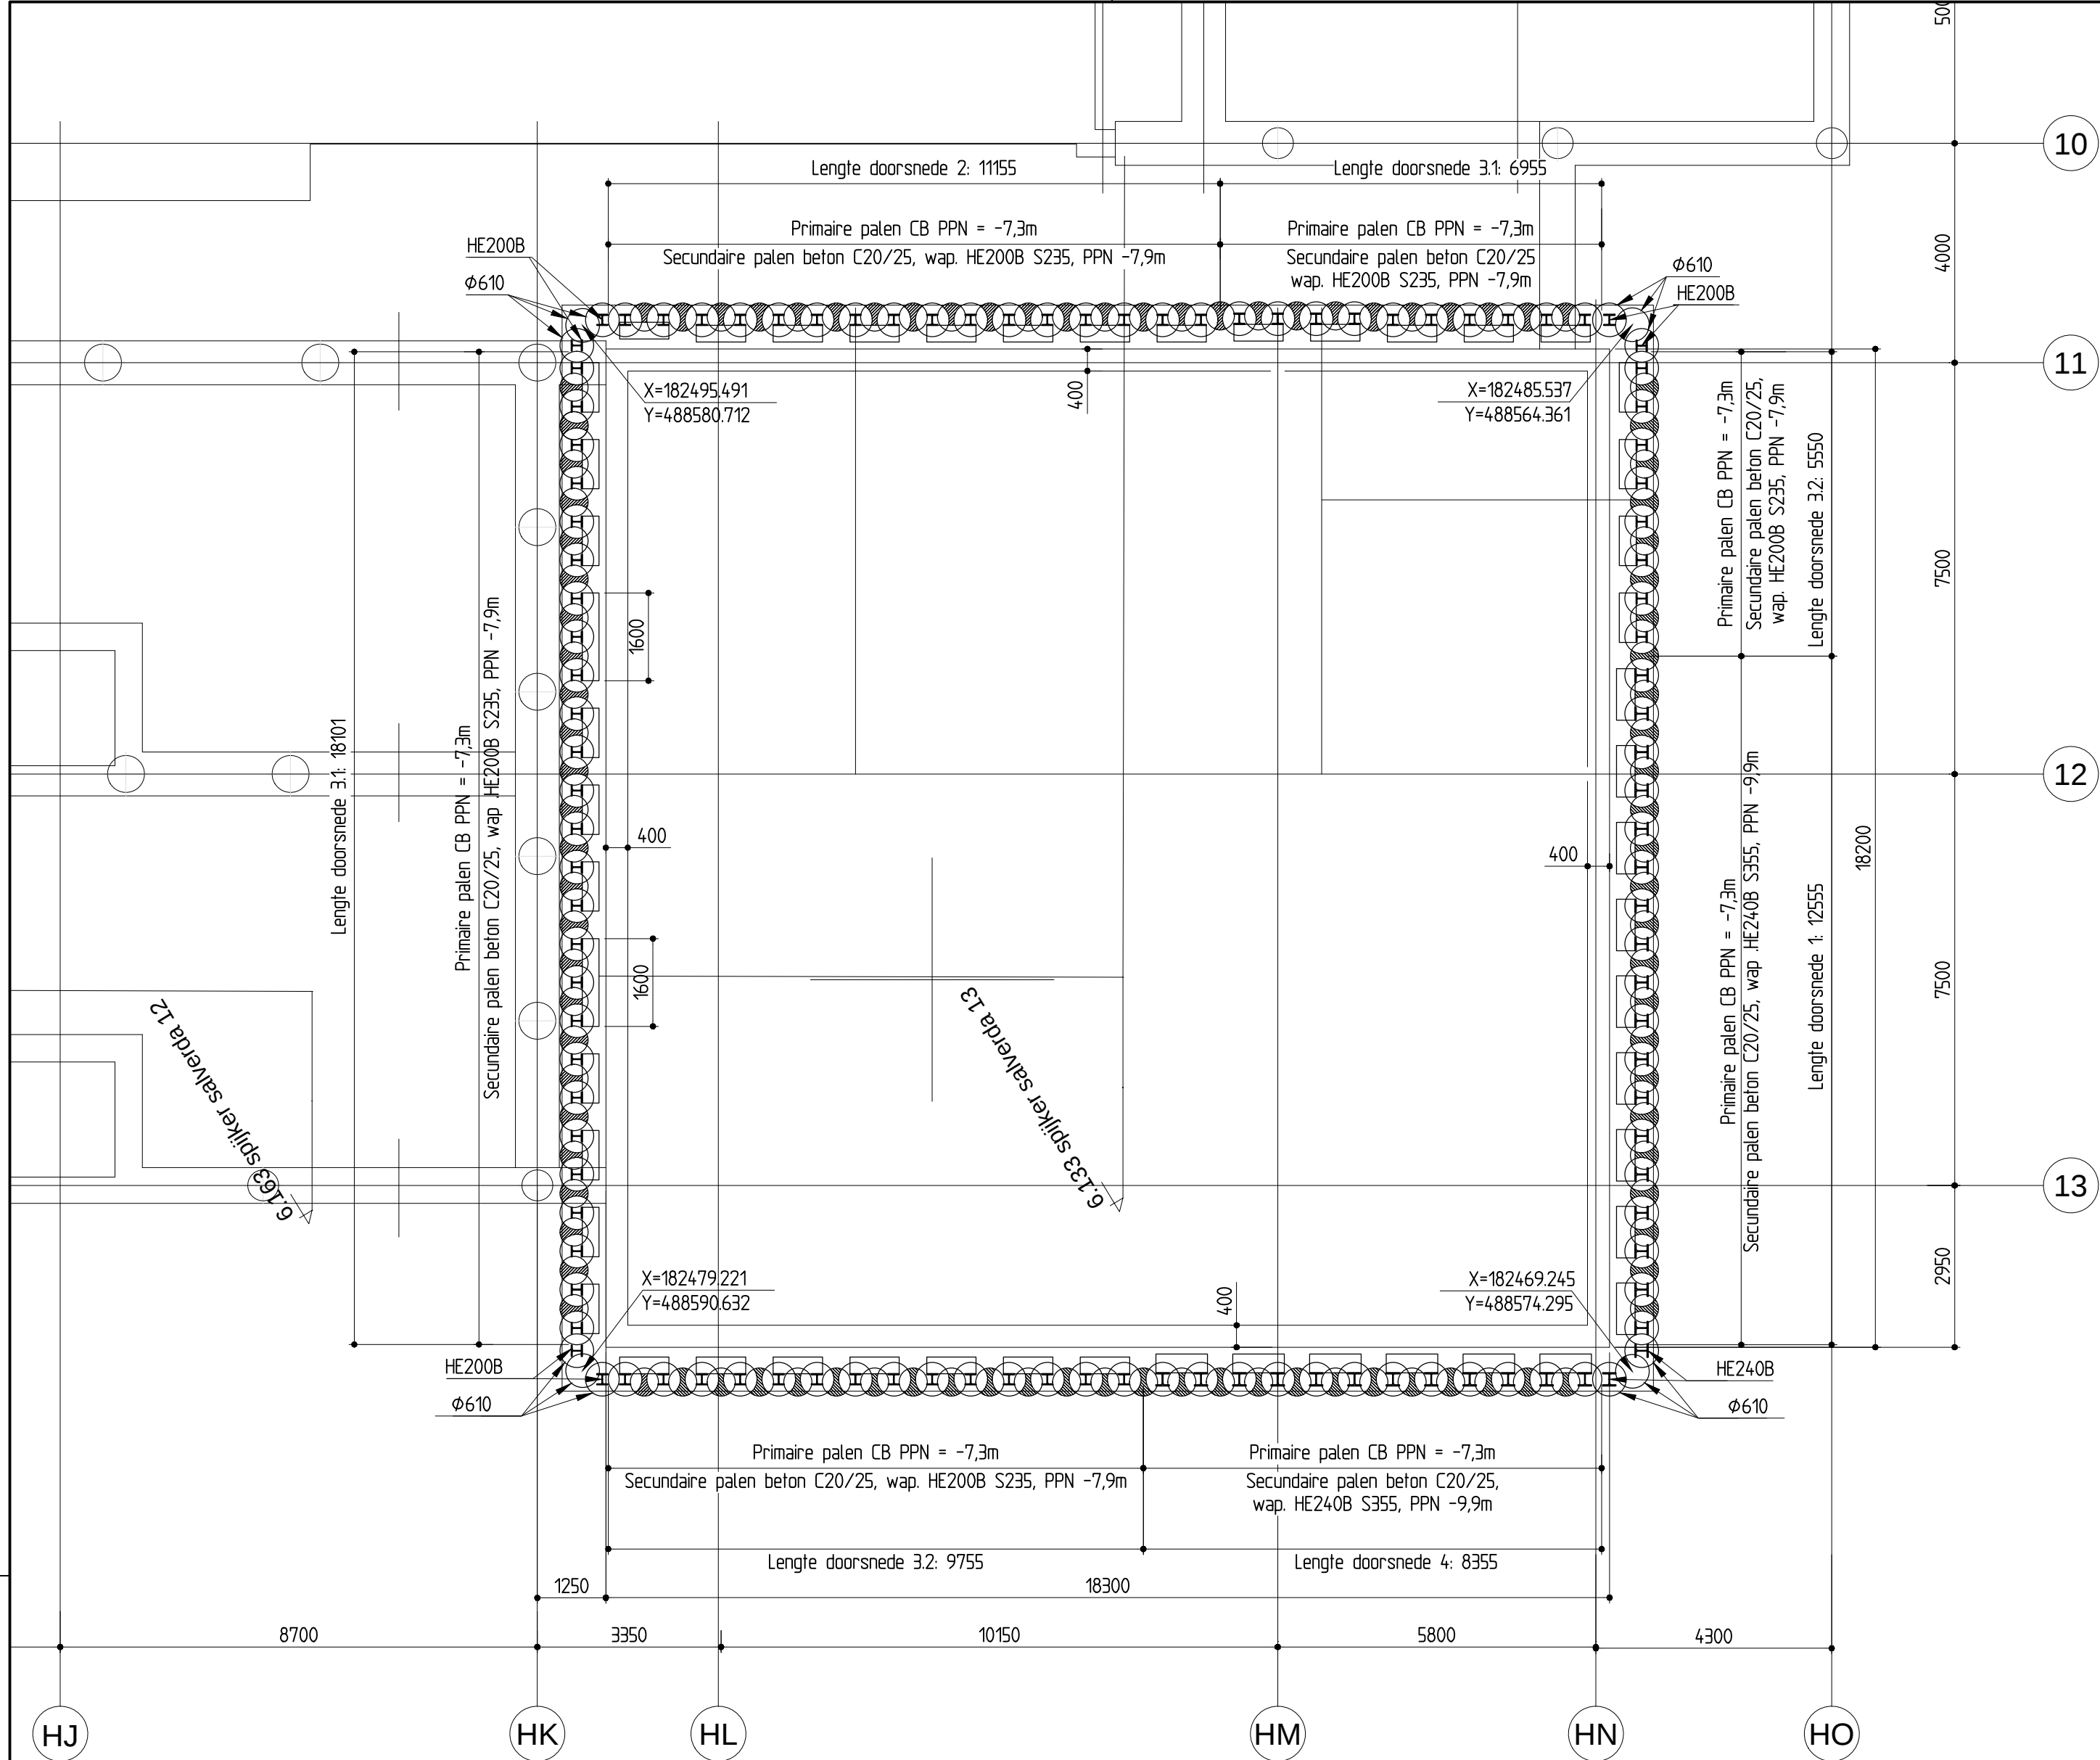


Overzicht
Schaal 1:100

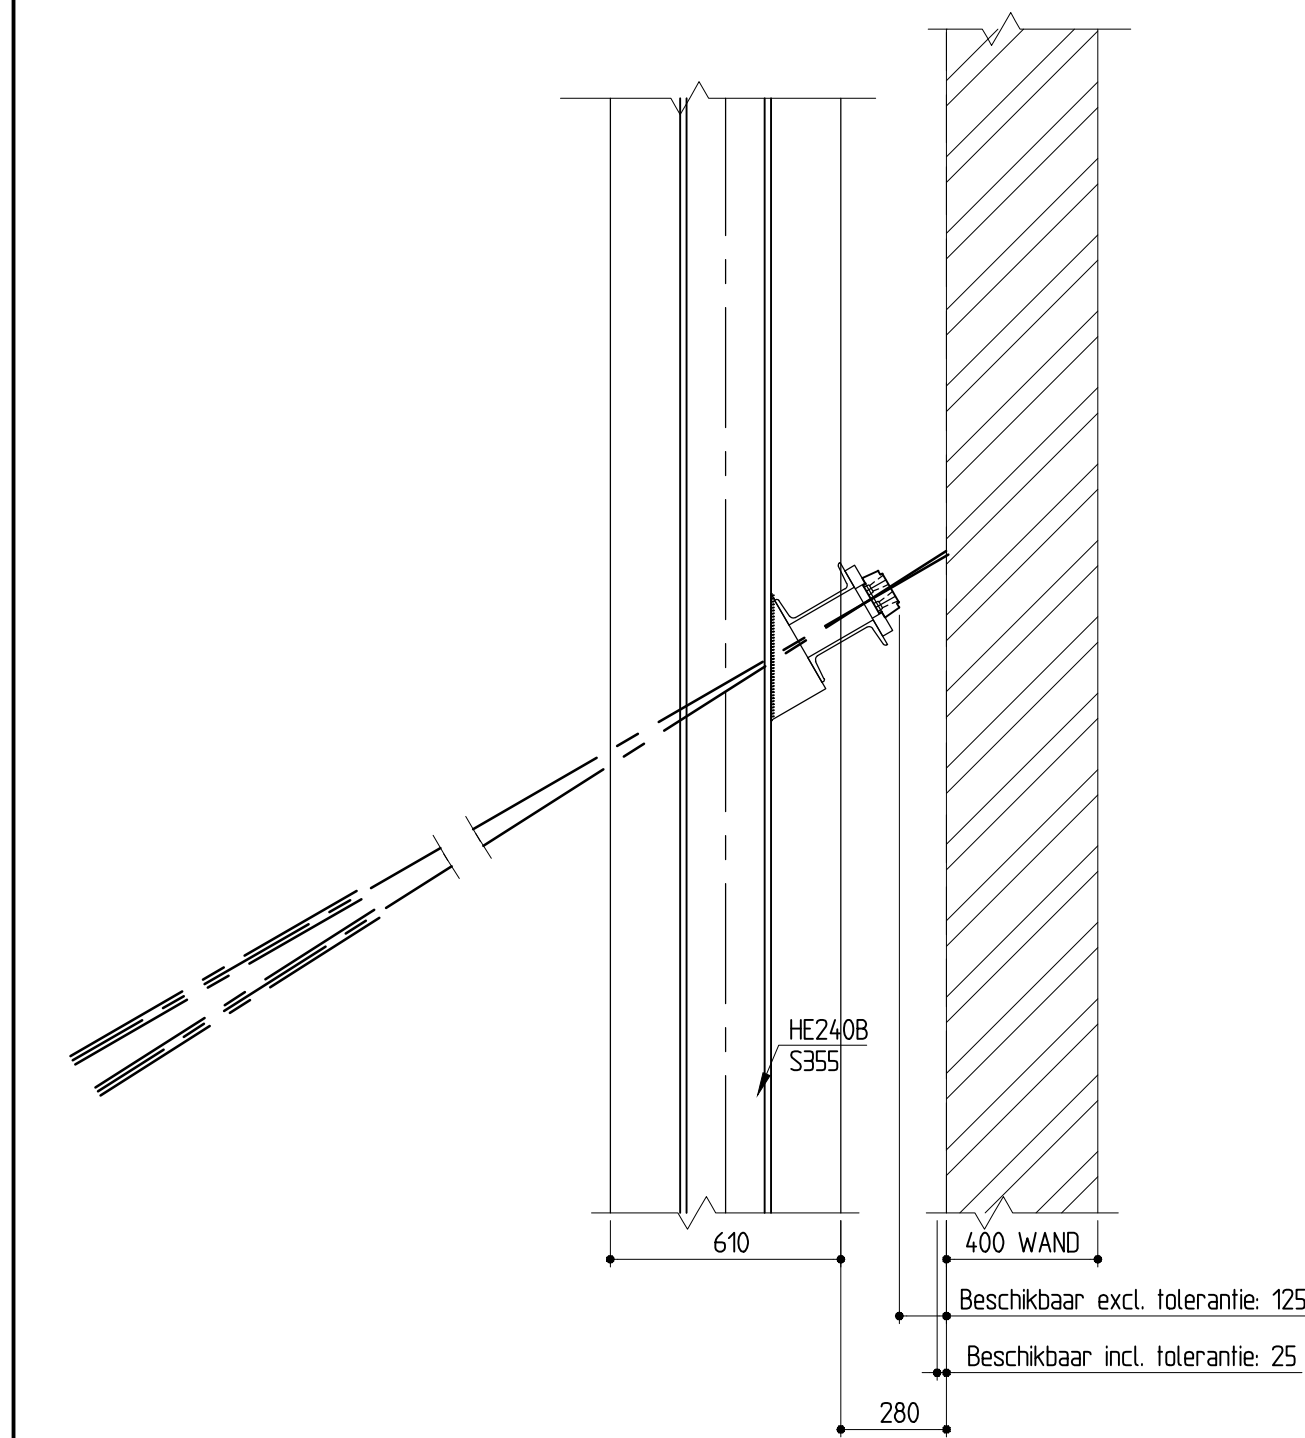


Principeddoorsnede 1 & 4
Schaal 120

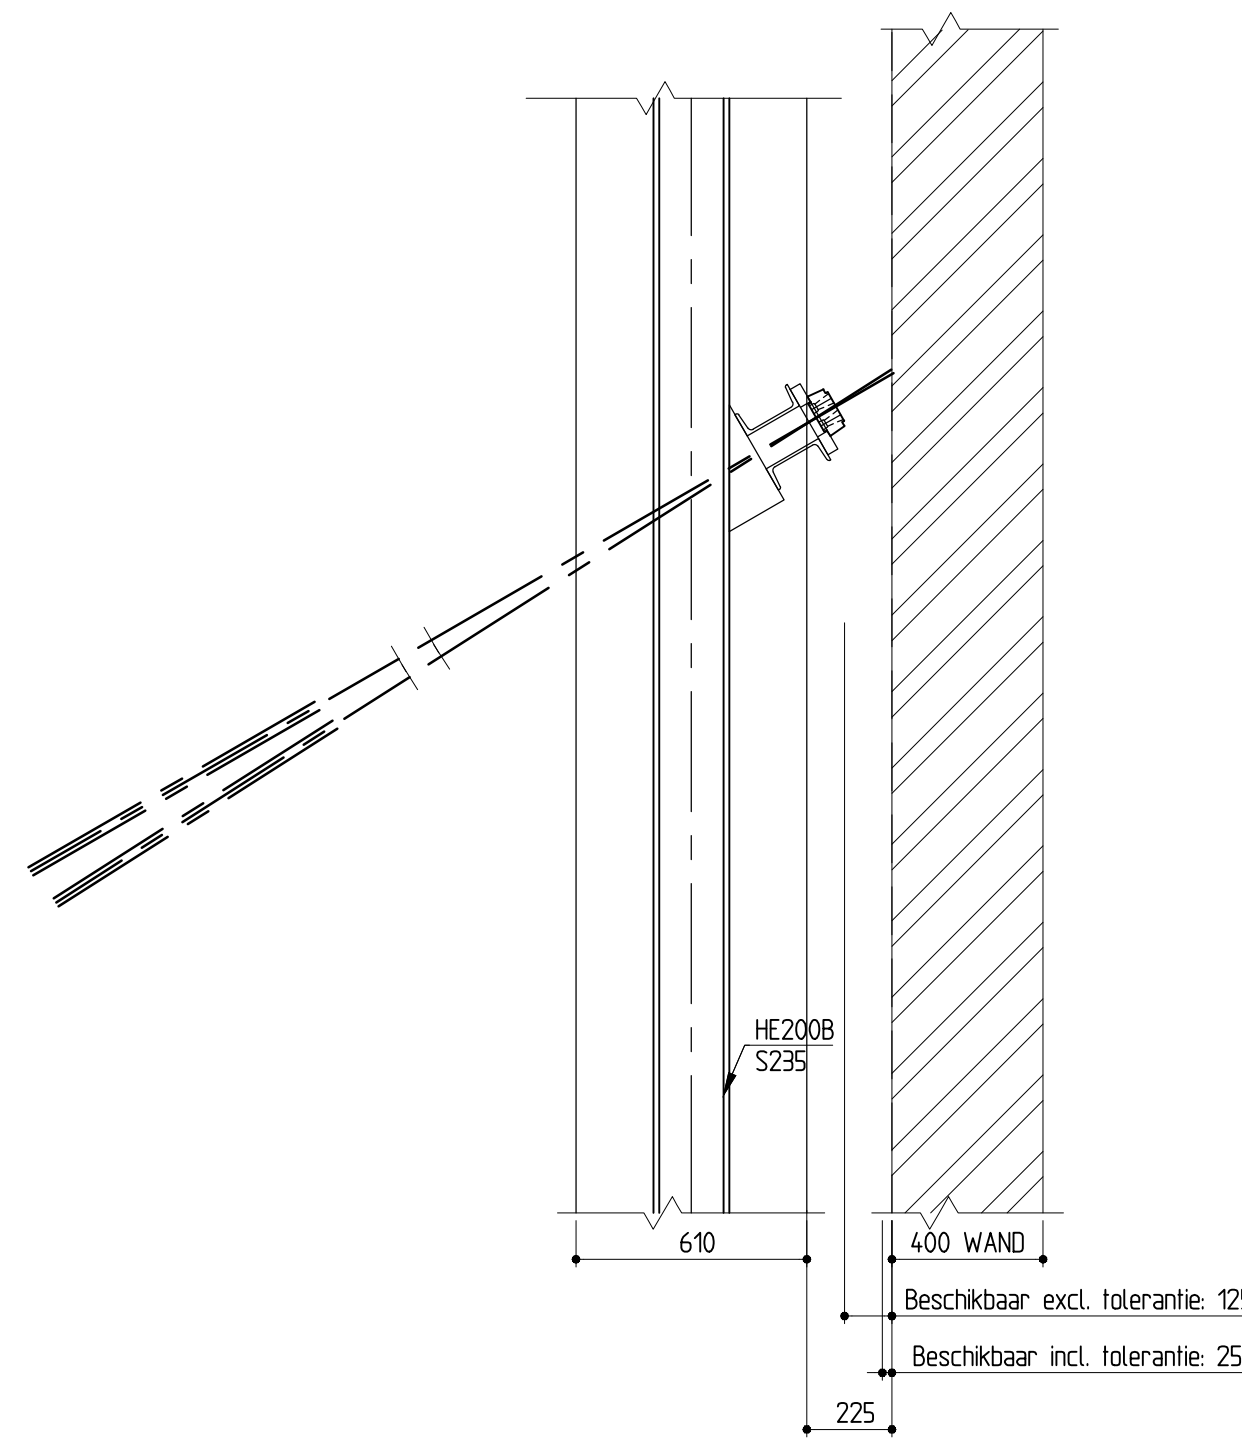


Principeddoorsnede 2 & 3.1
Schaal 120

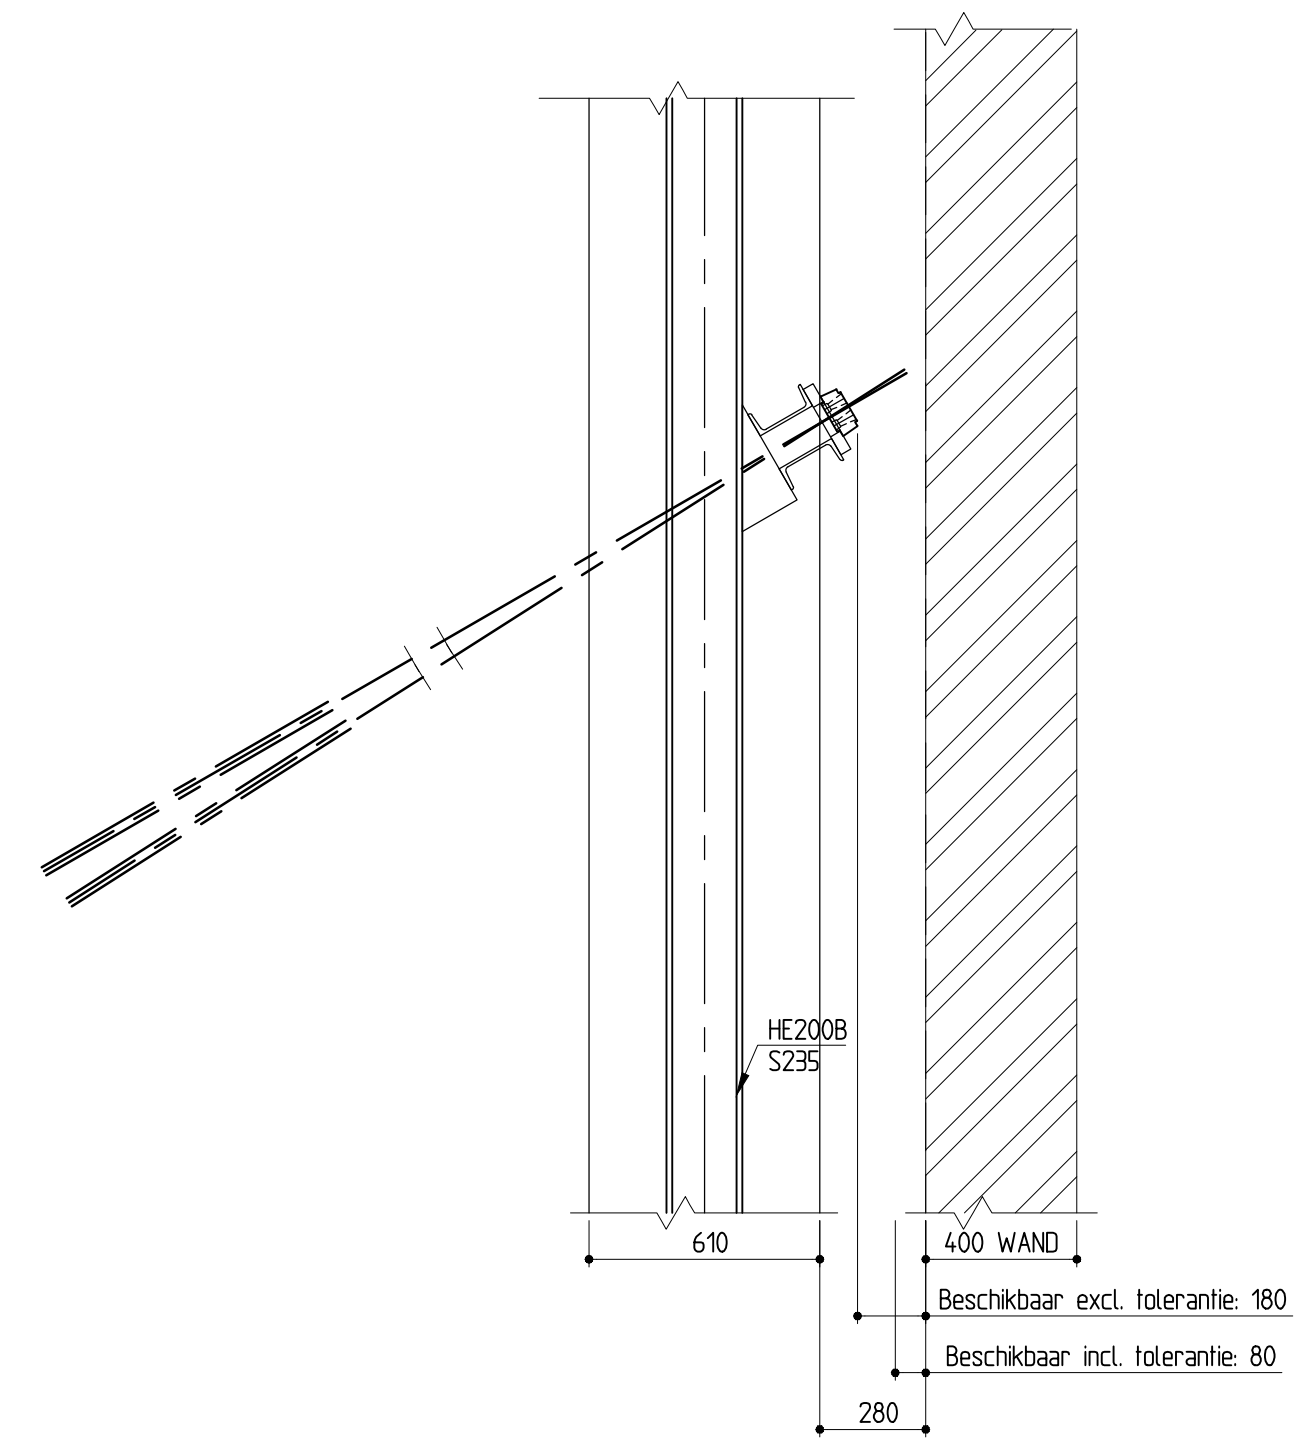


Principeddoorsnede 3.2
Schaal 120

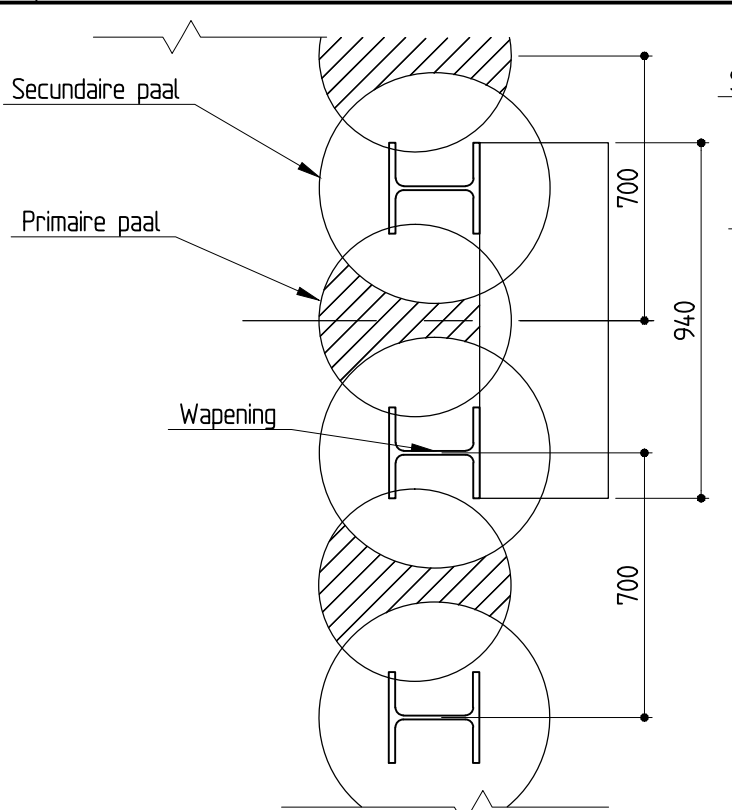


Principedetail 1 & 4
Schaal 120

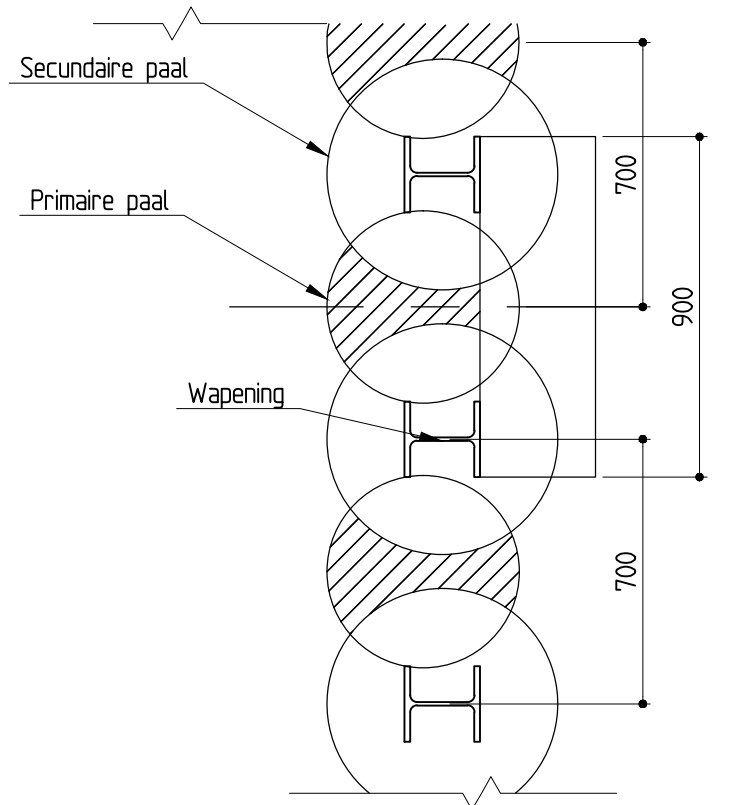

Principedetail 2 & 3
Schaal 120

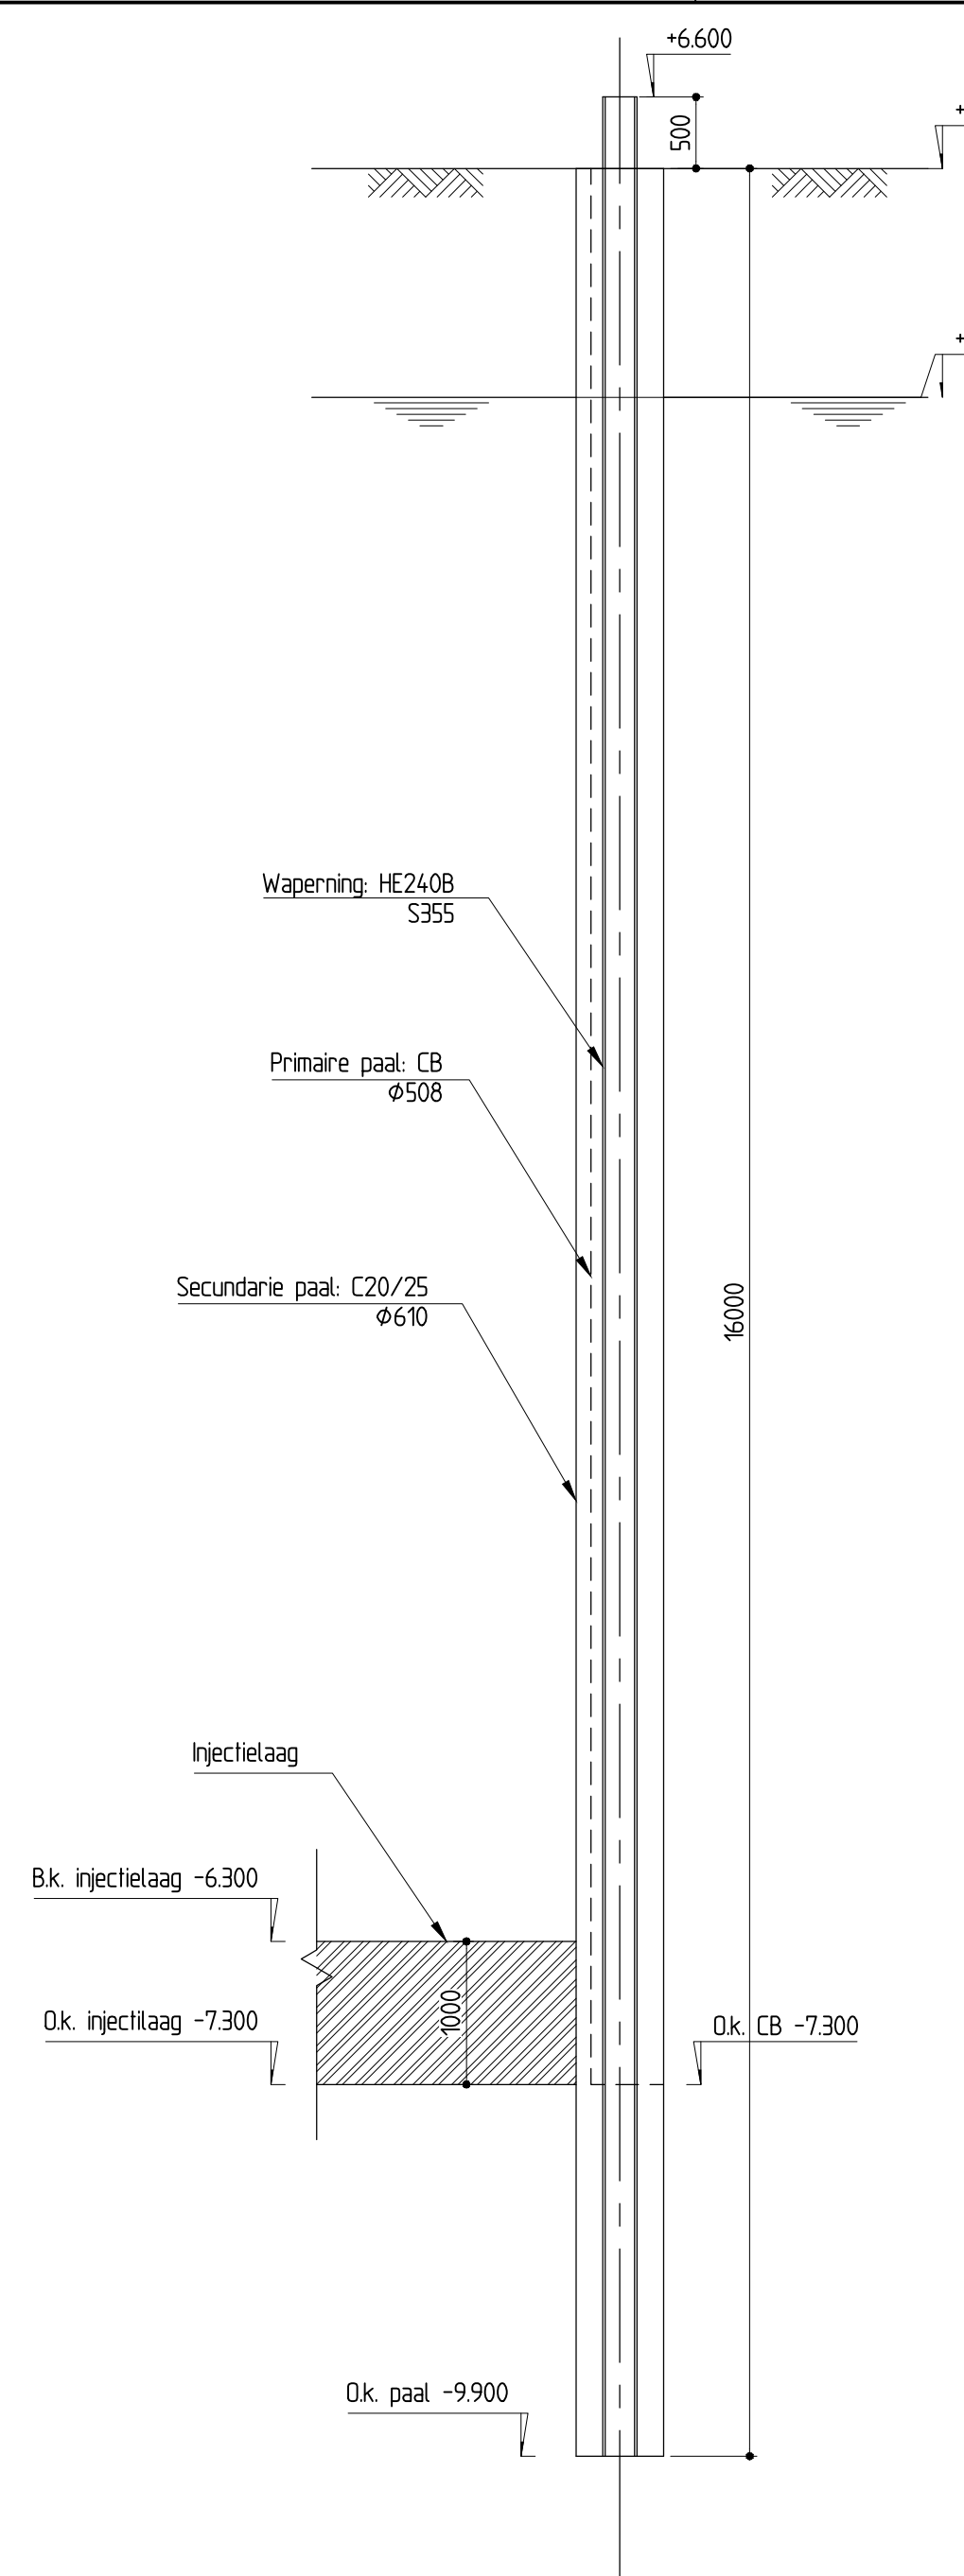

Paaldoorsnede 1 & 4
Schaal 150

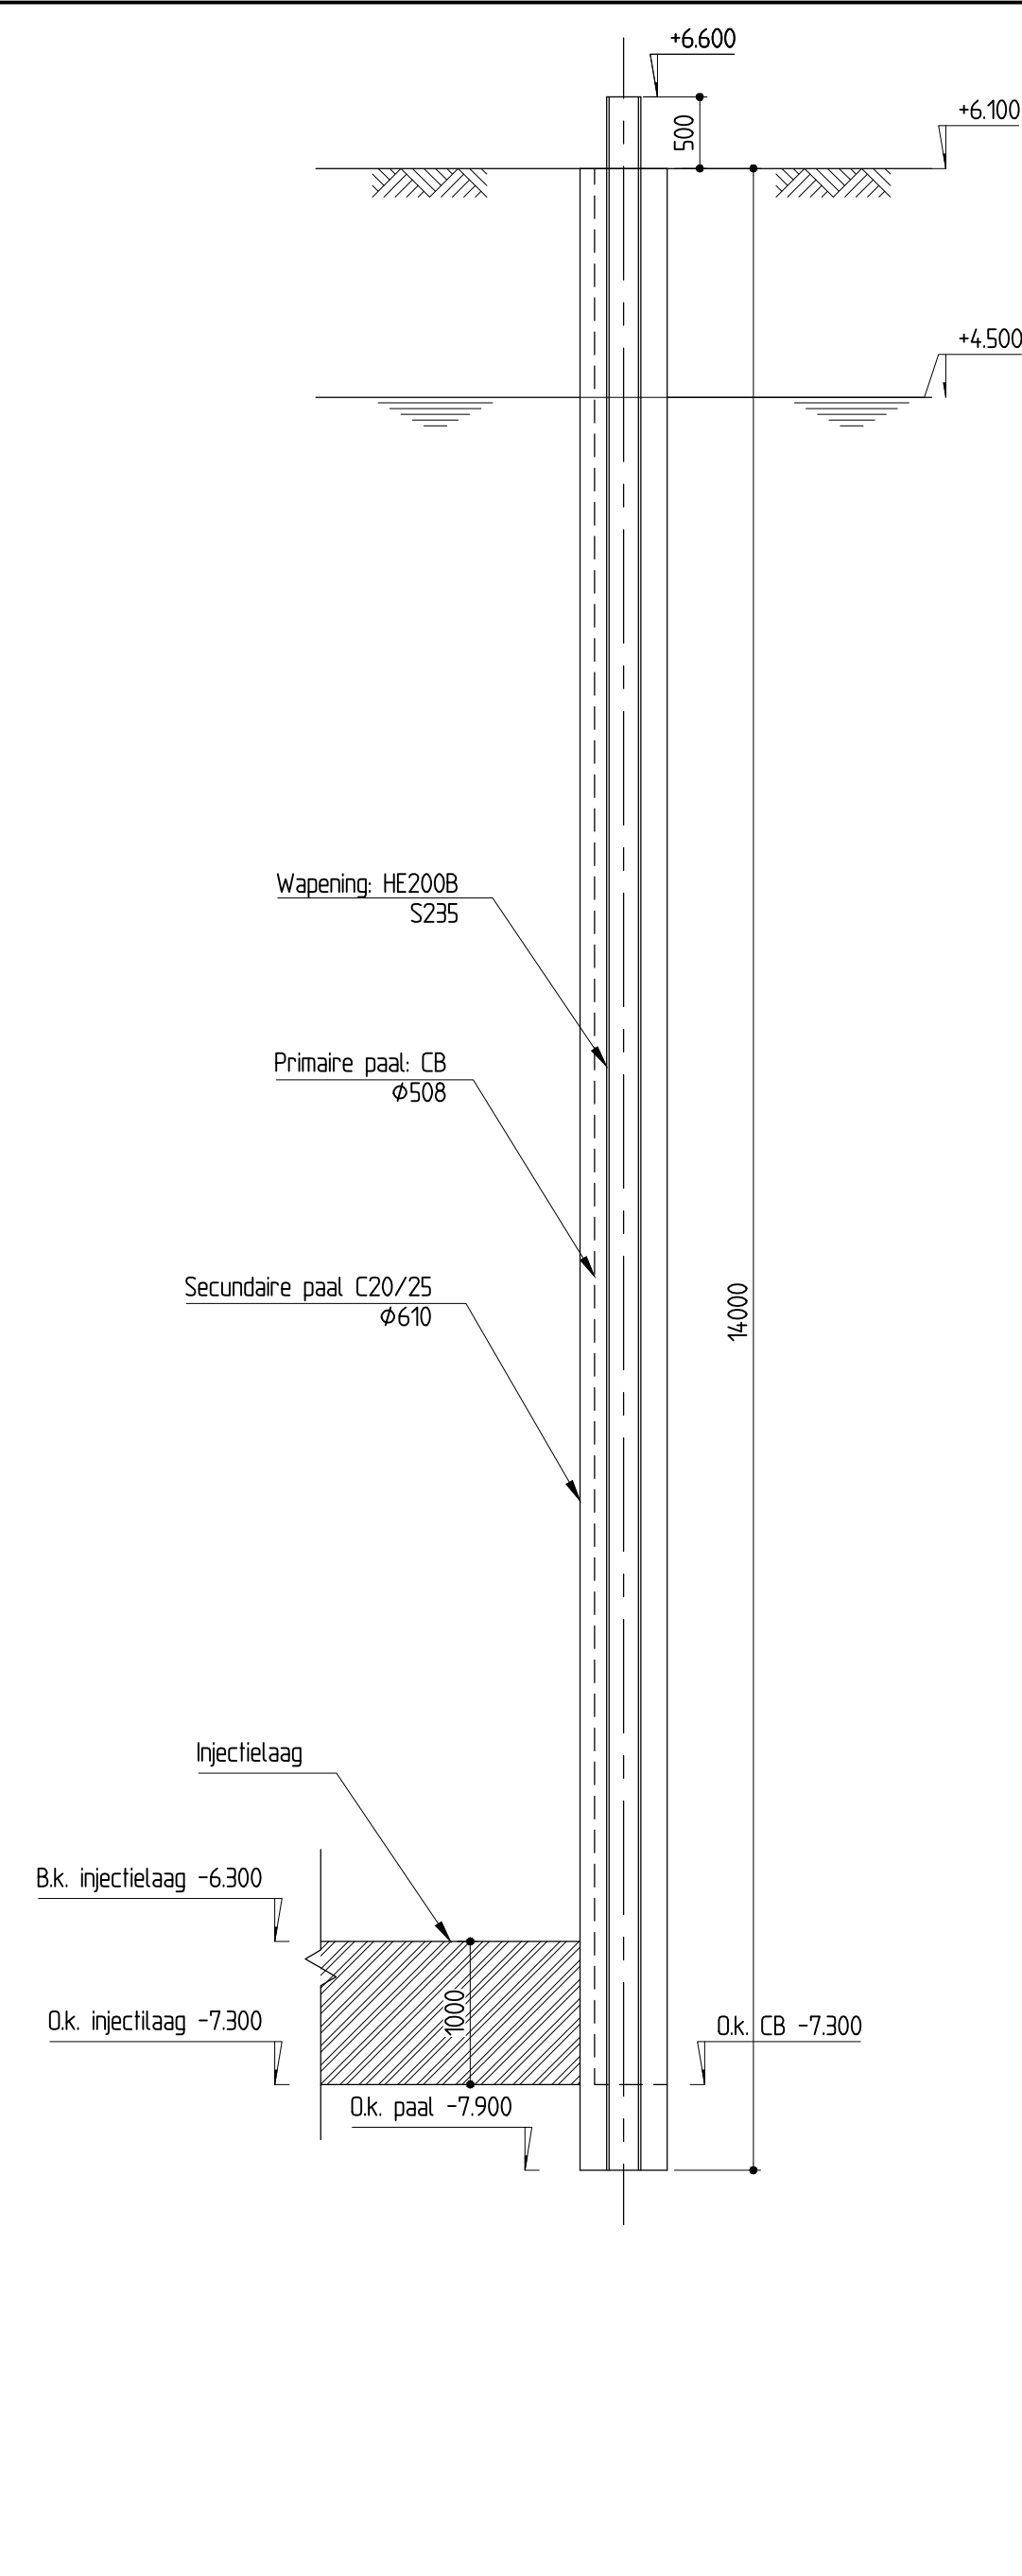

Paaldoorsnede 2 & 3
Schaal 150

TEKENINGENLIJST				
TEKENING NR.	OMSCHRIJVING			
P15-118-001	Palenplan			
P15-118-002	Ankerplan			

OPMERKINGEN:

- Hoogtematen in meters t.o.v. N.A.P.
- Maten in mm tenzij anders aangegeven
- Materiaal kwal. S235J0, tenzij anders vermeld
- Maten in het werk controleren

Revisie	Omschrijving	Datum	Get./paraaf	Get./paraaf	
0	Eerste uitgave	30-10-2015	CTE	MKO	
Volker Staal en Funderingen bv  Quarantierweg 10, 3089 KP Rotterdam Postbus 54548, 3008 KA Rotterdam Telefoon 010-2992288 Telefax 010-2992277 Internet: www.vsf.nl Algemeen e-mailadres: info@vsd.nl Handelsreg. Rotterdam 24229578					
Opdrachtgever: Visser en Smit Bouw					
Project: Nestle GOOPL					
Ondertekent	Palenplan				Blad 1/1
					Formaat A1
					Schaal 1:100/ 150/ 120
Ontwerpfase	Definitief ontwerp	Status	Ter informatie		Get. C. Terlouw
Werknr.	W15-037	Docnr.	P15-118-001		Get. M. Korevaar
		Revisie	0		