


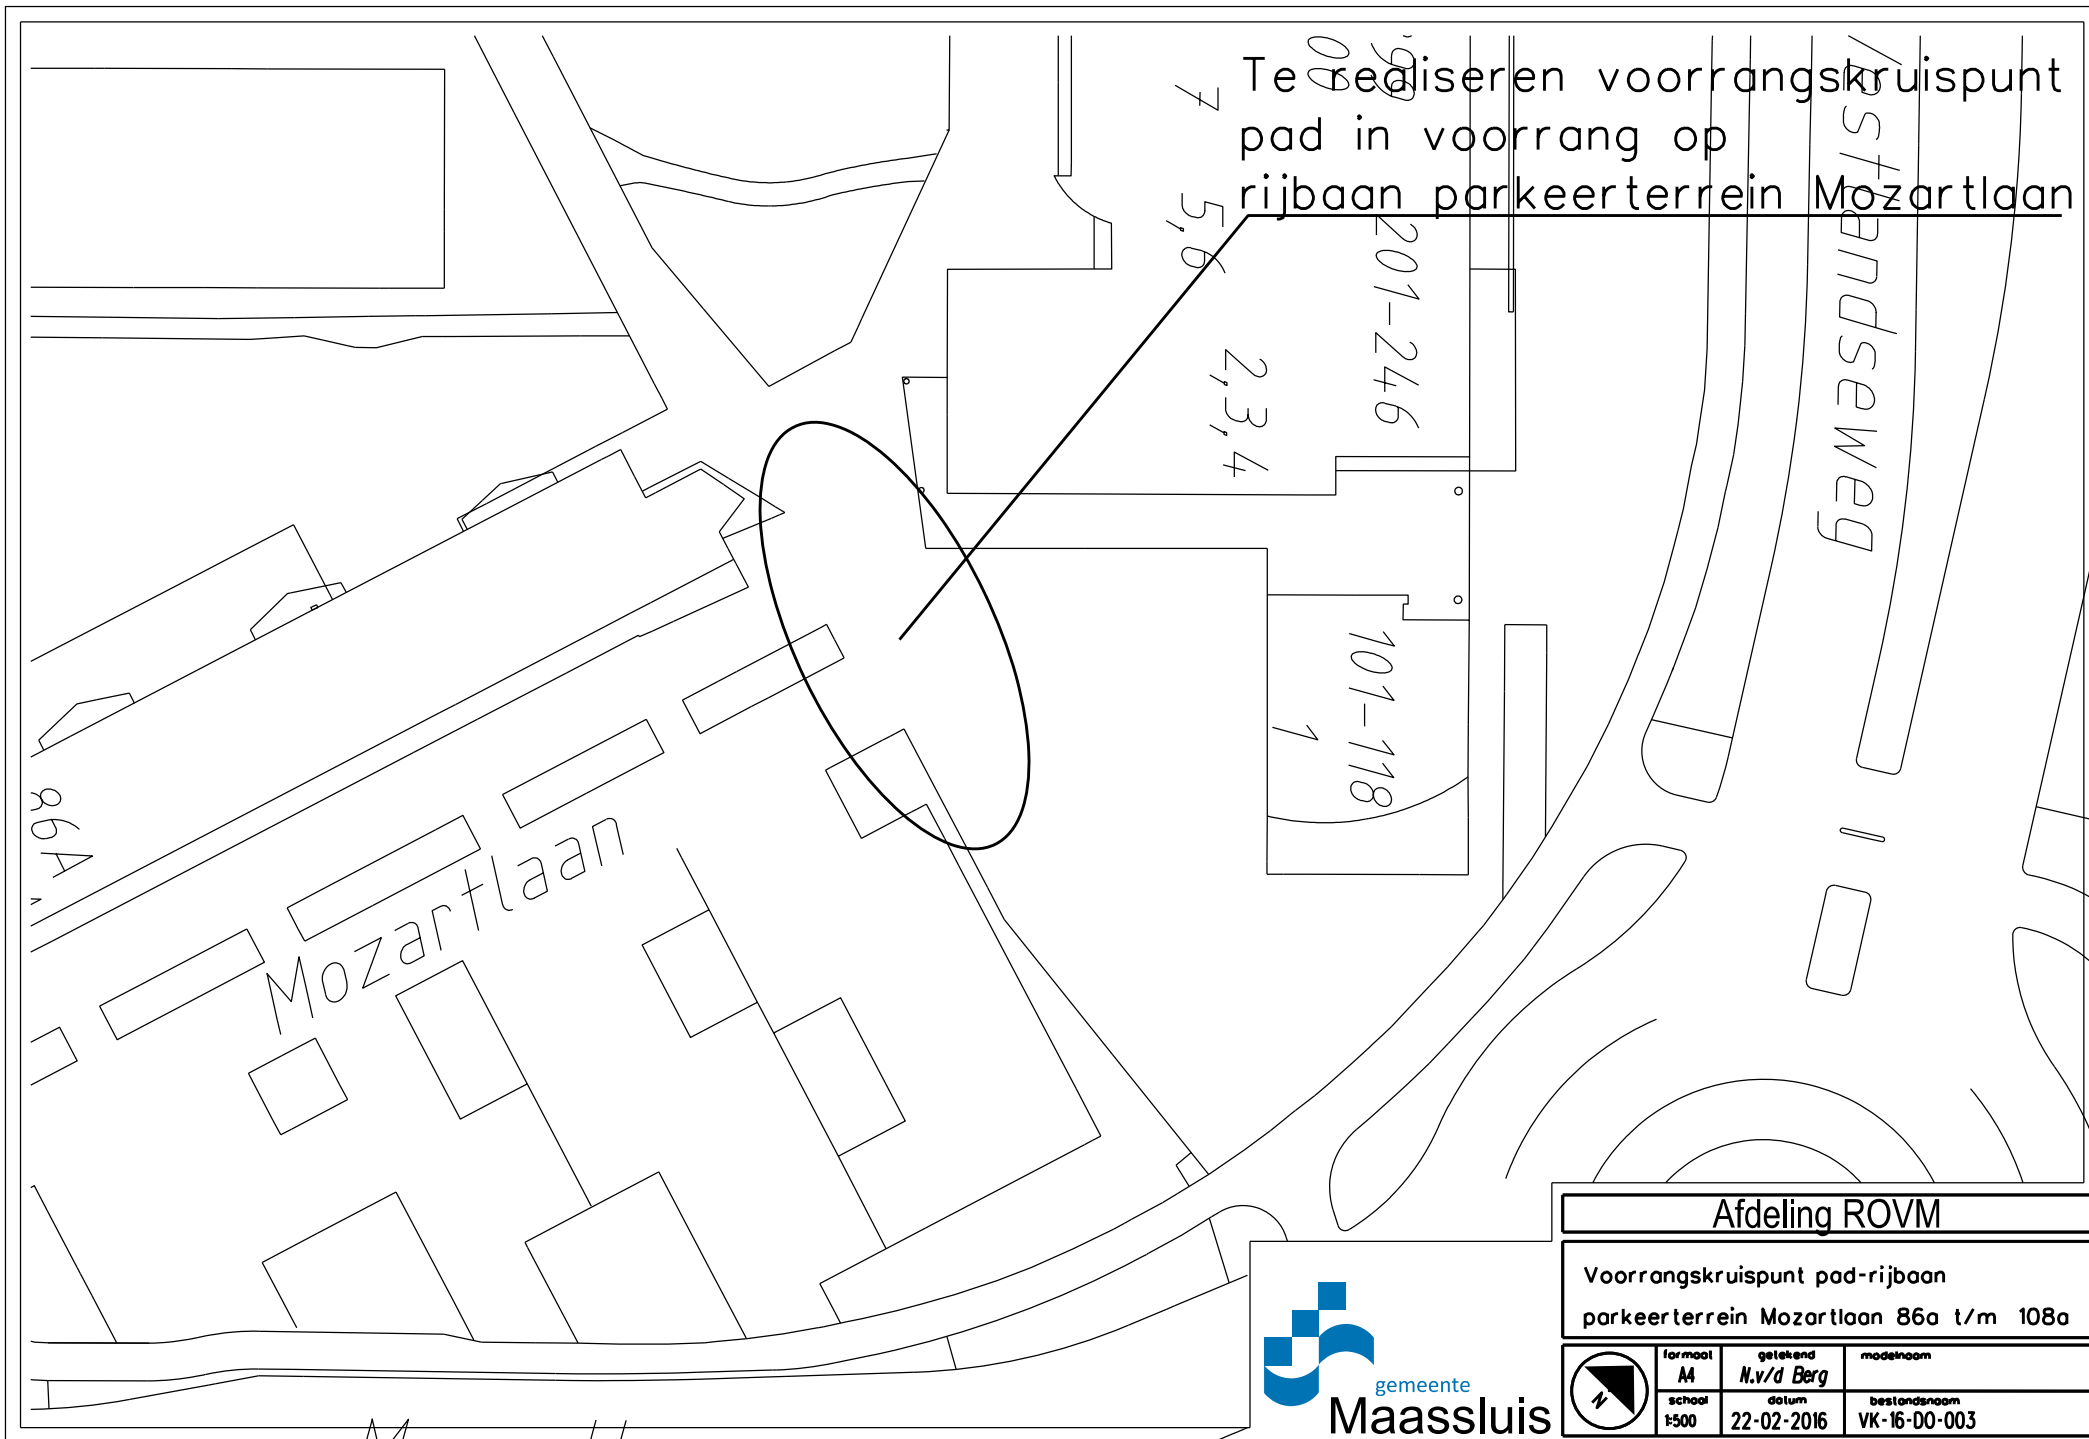

Afdeling ROVM

Voorrangskruispunt pad-rijbaan
parkeerterrein Mozartlaan 86a t/m 108a

	formaat A4	getekend N.v/d Berg	modelnaam
	schaal 1:500	datum 22-02-2016	bestandsnaam VK-16-00-003