
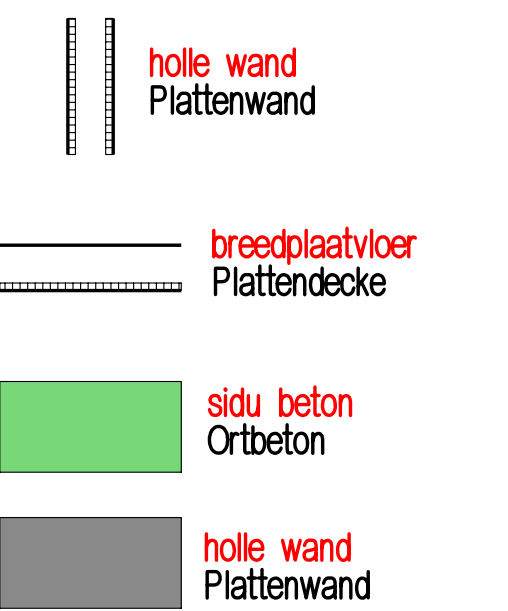


Regelset
Deckenrand Montageöffnung

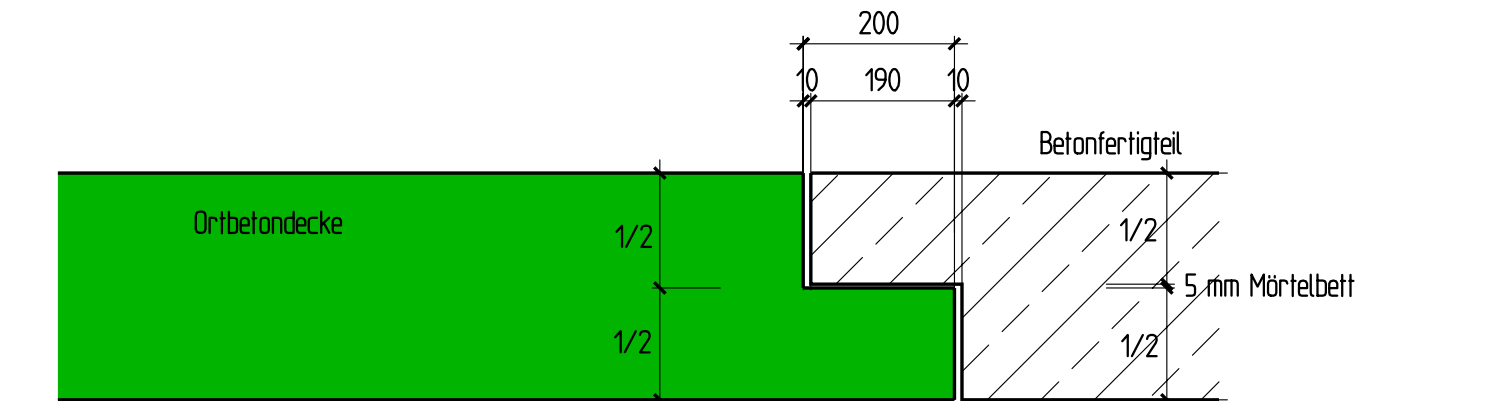


Beton volgens EUROCODE 2

De bepalingen in NENEN 1992-1-12011 betreffend nabehandeling, verhardingsrijden, enz. en de betontechnische maatregelen betreffend beperking van temperatuurs- en krimpscheuren tijdens de uitvoering moeten nauwlettend worden gevolgd.

Algemene gegevens:
Peil = bovenkant afgewerkte begane grondvloer = 6300 + NAP
Ontwerp levensduur: 50 jaar
Beton volgens EUROCODE 2
Gevolgklasse CC2
Windgebied III
Terreincategorie II onbebouwd
Gebouw gesloten
Hoofddraag constructie (WDR00) weerstand tegen branddoorslag en overslag 60 minuten.
Beton: sterkteklasse C30/37 (NENEN 1992-1-12011)
Prefab betonren trappen en bordessen: C45/55, Milieuklasse: XC1
Belastingen: zie apart document SLP
Verdere gegevens zie bestel

Alle afmetingen moeten gecontroleerd worden

Afbakening			
F			
E			
D			
C			
B	ELN/IS	Beep	ple locatien niet
A	HLN/IS	Beep	Plaatsaandwij
Index			
Index	Deuren	Stoepen	

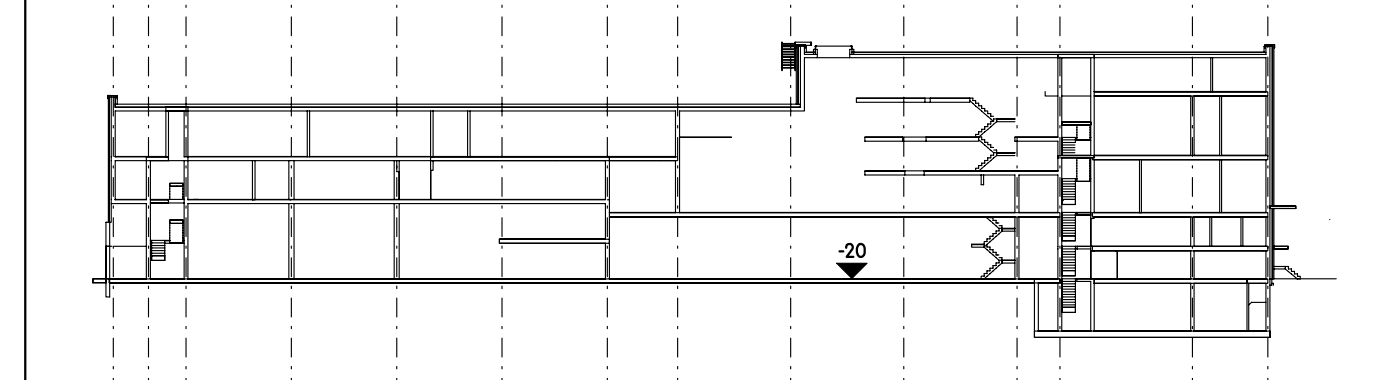

Stuiter: Nestlé Nederland B.V.
GOOPL
Nestlé Nederland B.V.
Loan 10
8071 JC Nunspeet

Constructieplan
Bodenplatte Niveau -20, BT-2
Architect: E. Industrial Engineering
Projectnummer: 14-2579
Locatie: Deuren, Schaal, Formaat, Projectnummer
SLP

INGENIEURBÜRO FÜR TRAGWERK PLANUNG
7135 Lohr, Waldenweg 11, Tel: 07145001-110, 07145001-111
Internet: www.slp-tragwerkplanung.de, E-Mail: slp@slp-tragwerkplanung.de

