


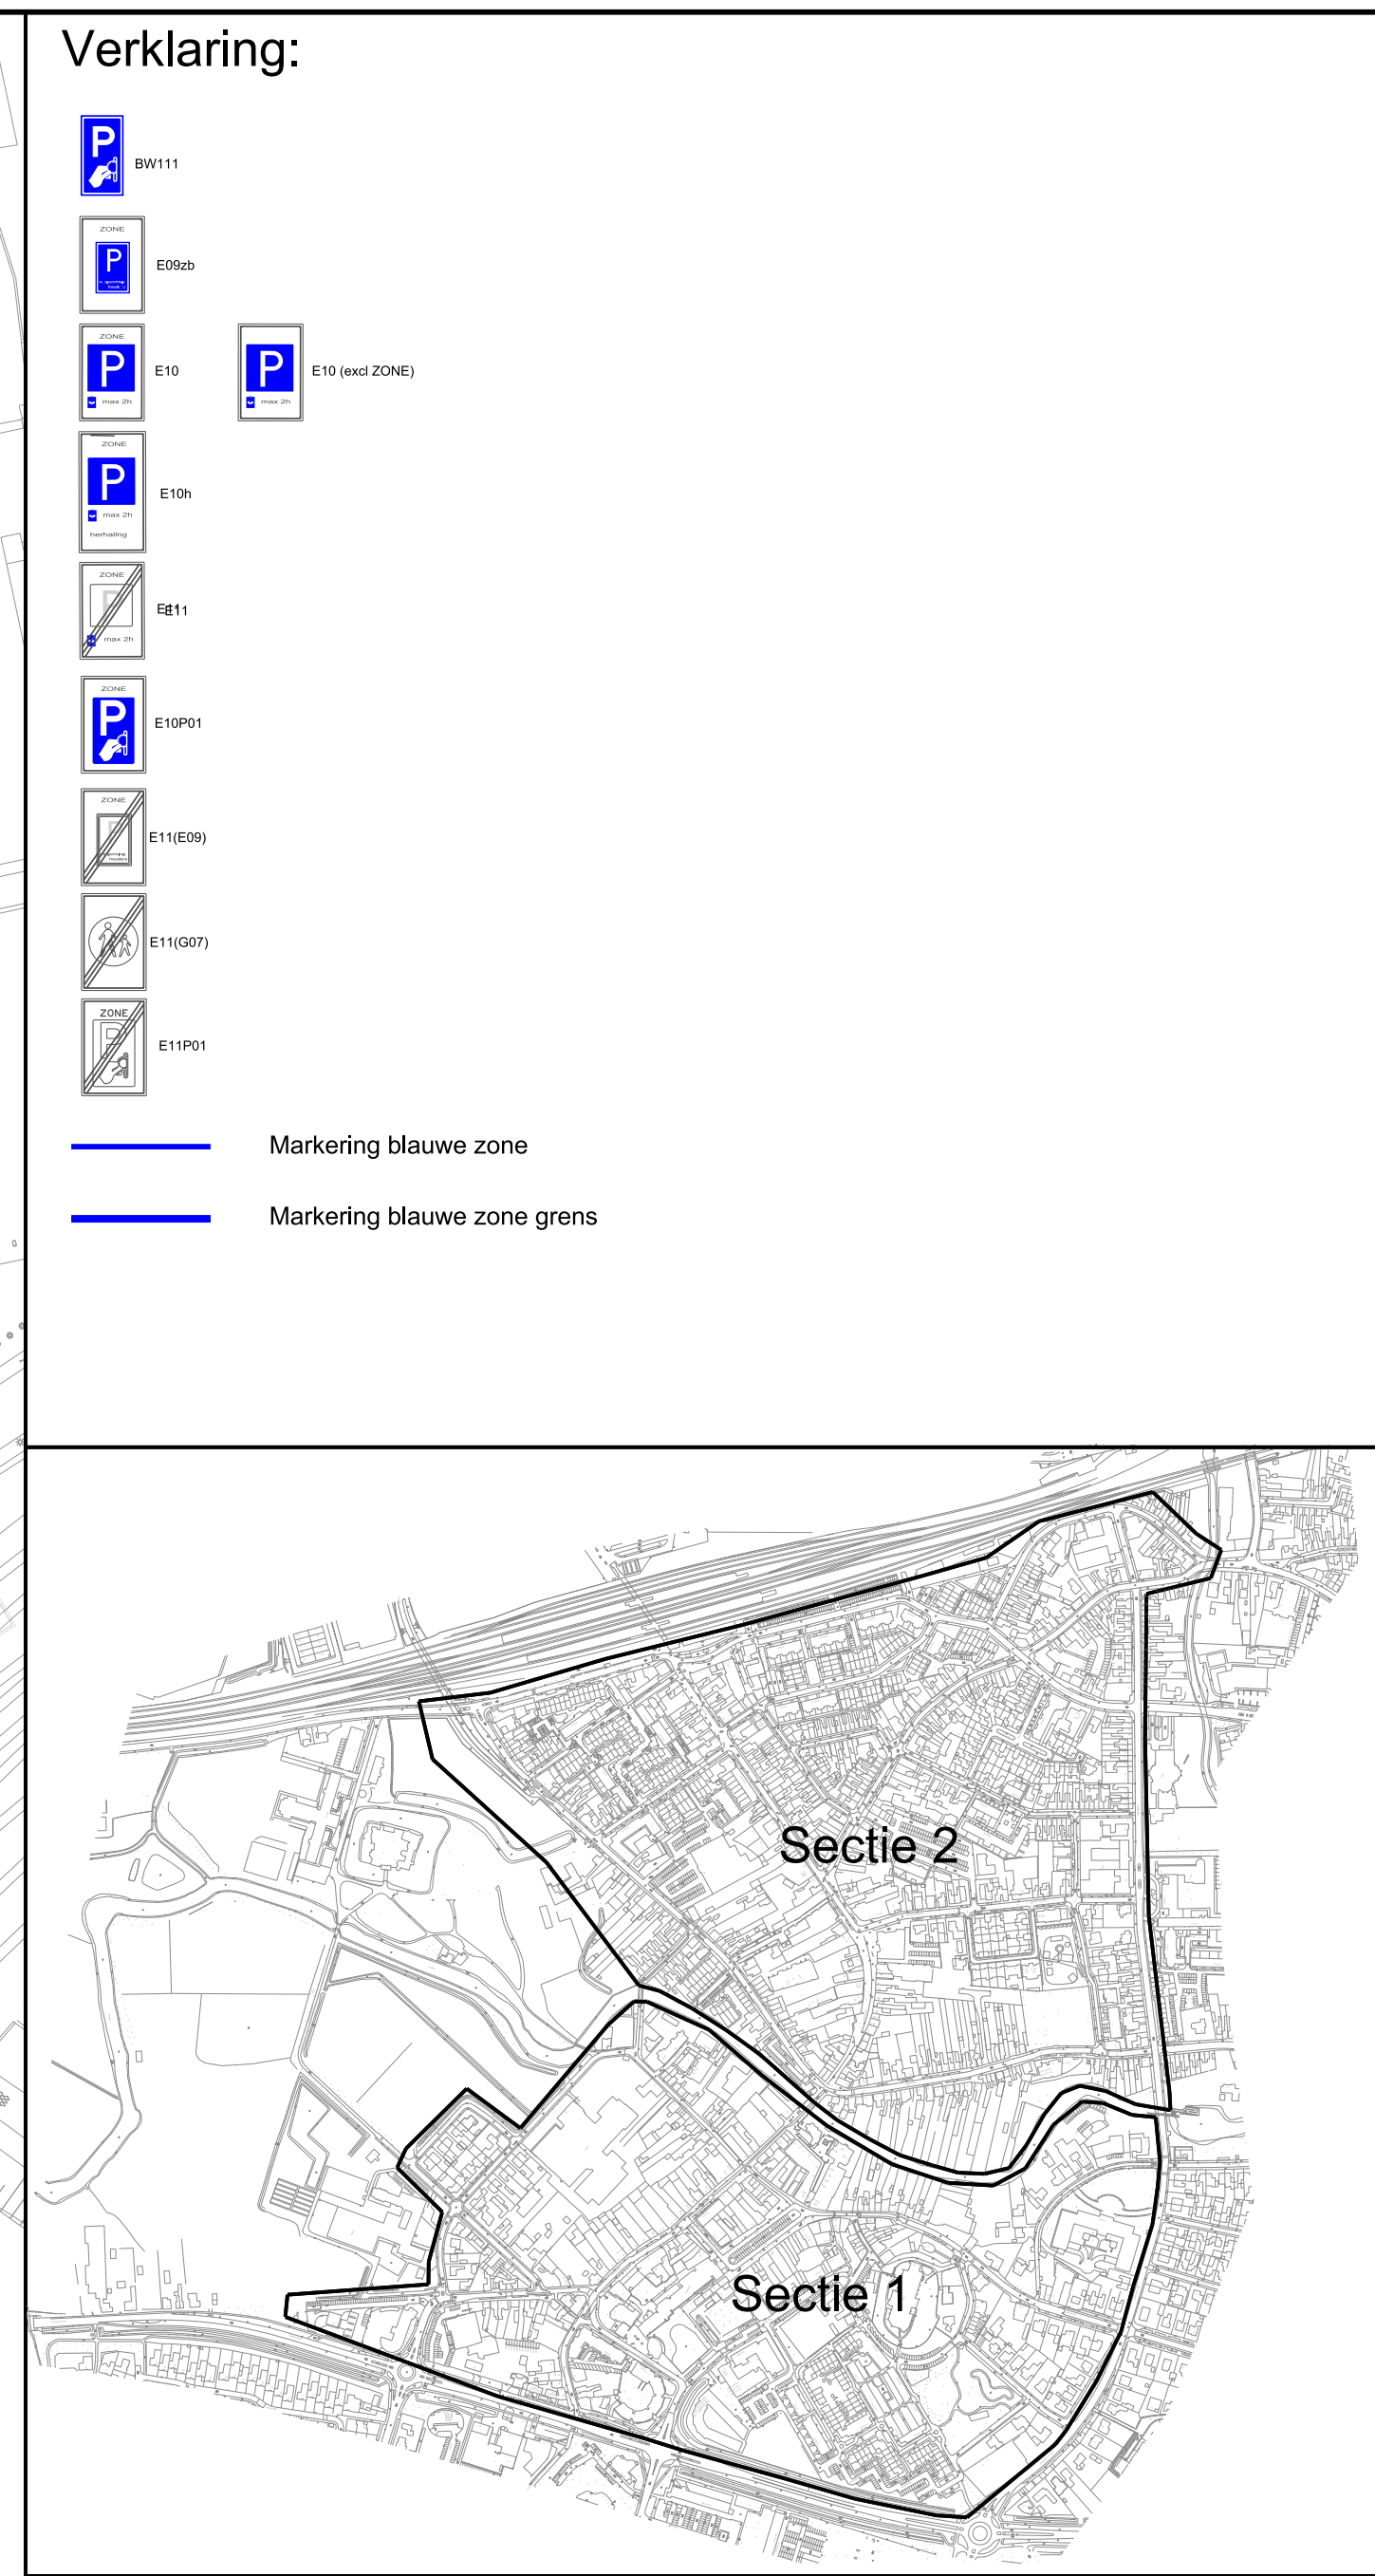

5			
4			
3			
2			
1	11-01-2016	H. v.d. Ven	Ijsaandring parkeerterrein Prins Hendrikstraat 62
afkling	afkling	afkling	afkling

Overzicht tekeningen:		Revisie:	
120372	best sit Brukelreen-zuid	Nummer:	Datum:
120373	best sit Centrum	1	28-04-2015, NC
120376	nieuwe circulerende Brukelreen-zuid	5	28-04-2015, NC
120377	nieuwe regulering Brukelreen-zuid	6	17-07-2015, NC
120384	nieuwe carterregulering Centrum	7	28-04-2015, NC

ahkertech	Adviseurs in Ruimtelijke Ontwikkeling	Alenck BV	013-0229900
	Urban Design - Interieur - Ruimtelijke - Stadsbouw	Poelstra BV	www.ahkertech.nl
		5070 AB Udenhout	www.keller.com/alternatieven

Project:	Ontwerp verkeersborden
Onderdeel:	Ontwerp Verkeersbesluit Parkeerregulering Brukelreen-zuid (Sectie 2)
Opdrachtgever:	Gemeente Boxtel

Formaat:	A0	Programnummer:	2014169
Schaal:	1:1000	Besluit:	-
Opsteller:	N. Collin	Status:	DEFINITIEF

Tekeningnummer:	Revisie:
120383	7