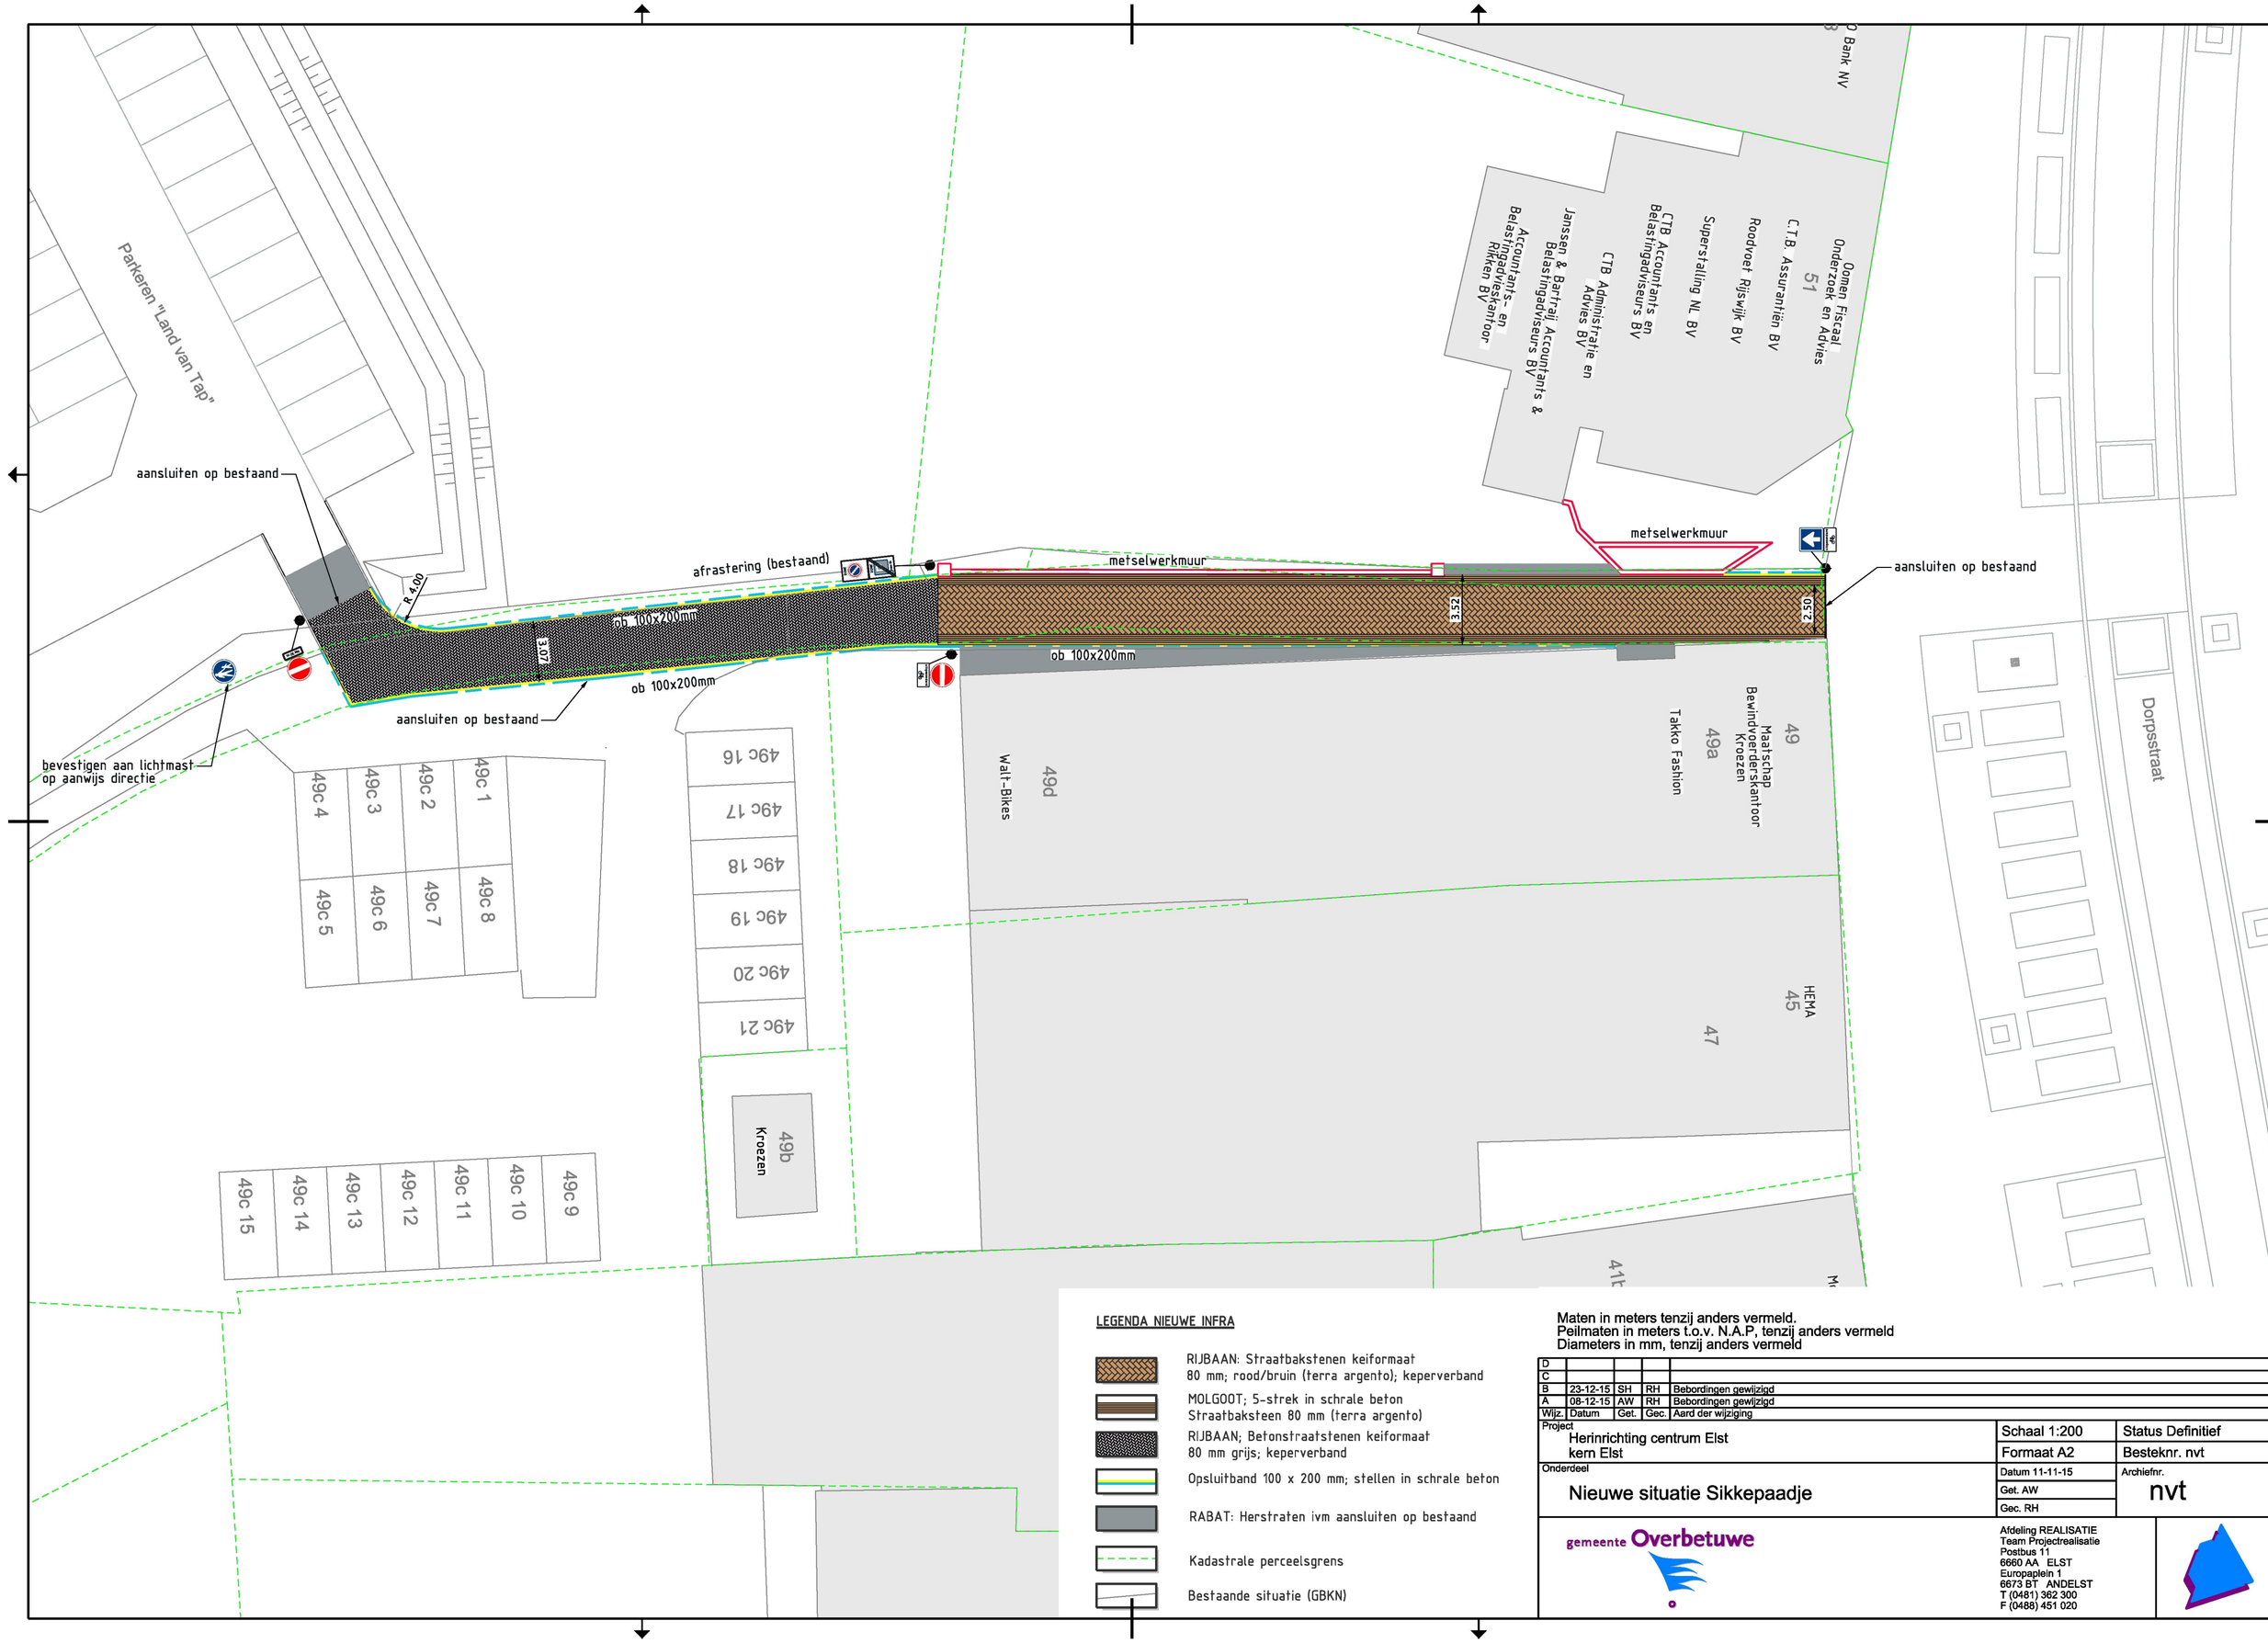

LEGENDA NIEUWE INFRA

- RIJBAAN: Straatbakstenen keiformaat 80 mm; rood/bruin (terra argento); keperverband
- MOLGOOT; 5-strek in schrale beton Straatbaksteen 80 mm (terra argento)
- RIJBAAN; Betonstraatstenen keiformaat 80 mm grijs; keperverband
- Opsluitband 100 x 200 mm; stellen in schrale beton
- RABAT: Herstraten ivm aansluiten op bestaand
- Kadastrale perceelsgrens
- Bestaande situatie (GBKN)

Maten in meters tenzij anders vermeld.
Peilmaten in meters t.o.v. N.A.P, tenzij anders vermeld
Diameters in mm, tenzij anders vermeld

Wijz.	Datum	Get.	Gec.	Aard der wijziging
D				
C				
B	23-12-15	SH	RH	Bebordingen gewijzigd
A	08-12-15	AW	RH	Bebordingen gewijzigd

Project
Herinrichting centrum Elst
kern Elst

Onderdeel
Nieuwe situatie Sikkepaadje

Schaal 1:200 | Status Definitief
Formaat A2 | Besteknr. nvt
Datum 11-11-15 | Archiefnr. nvt
Get. AW
Gec. RH

gemeente Overbetuwe

Afdeling REALISATIE
Team Projectrealisatie
Postbus 11
6660 AA ELST
Europaplein 1
6673 BT ANDELST
T (0481) 362 300
F (0488) 451 020