



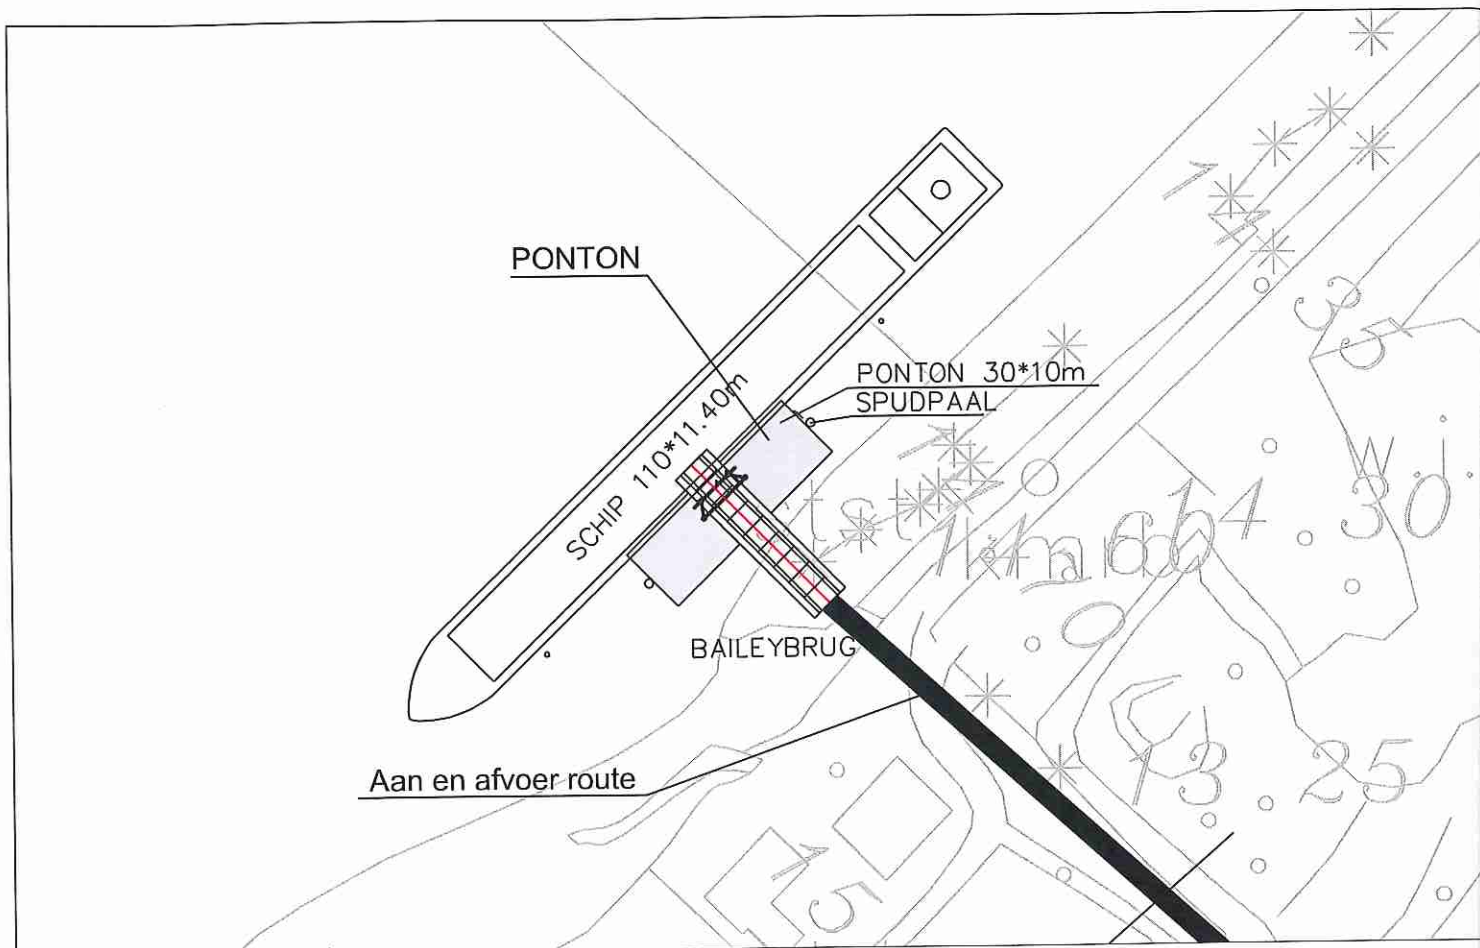

Bovenaazicht schaal 1:1000

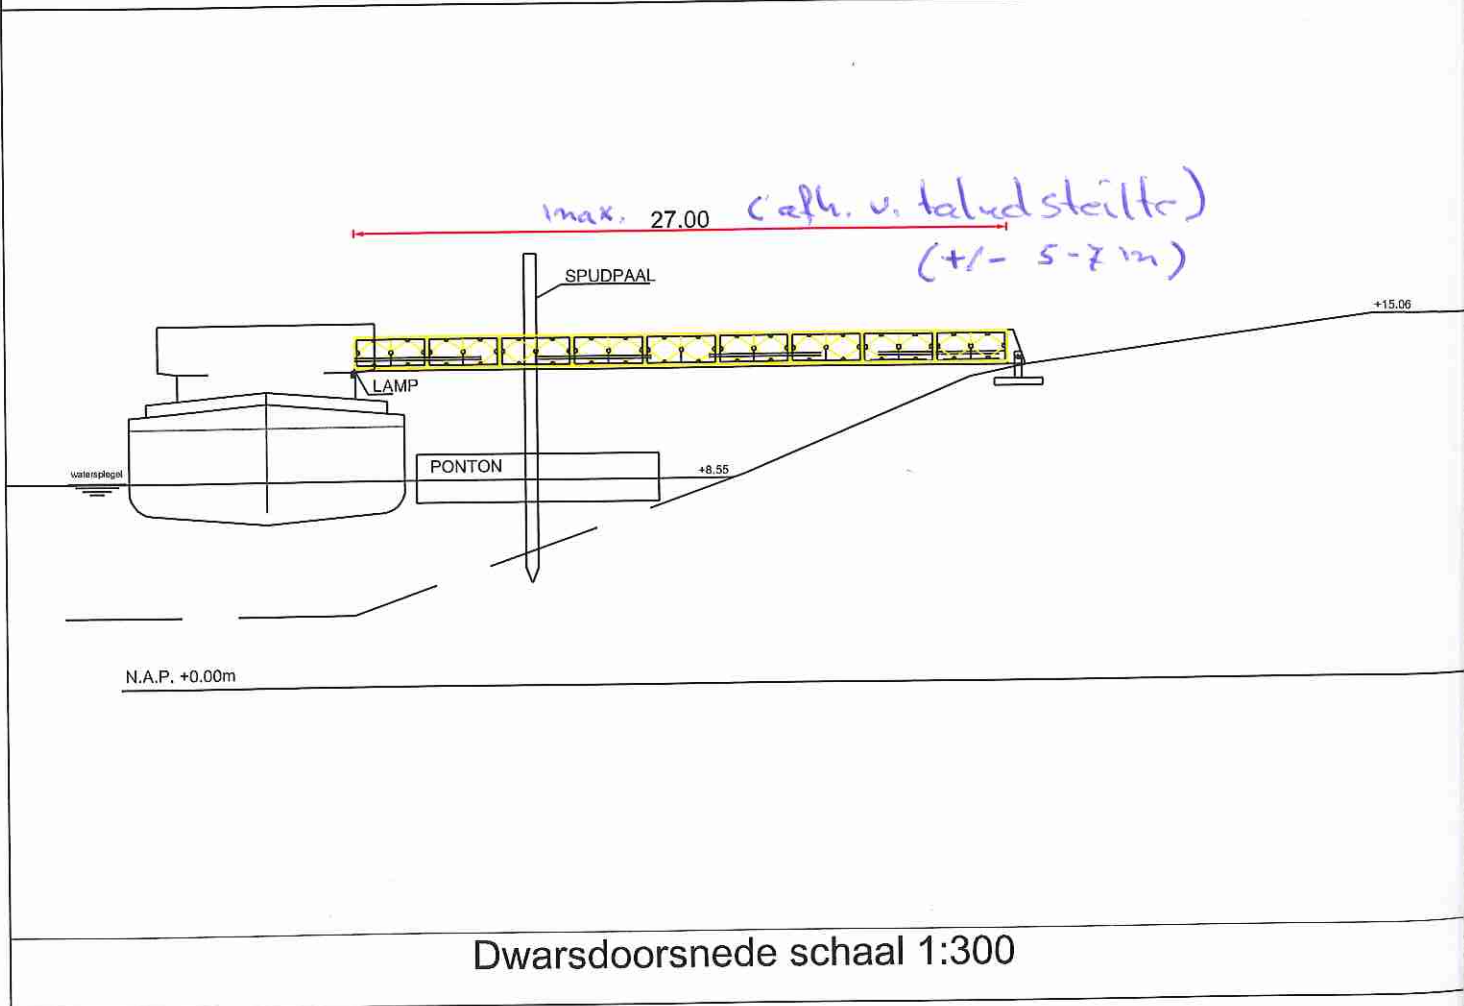

Dwarsdoorsnede schaal 1:300