

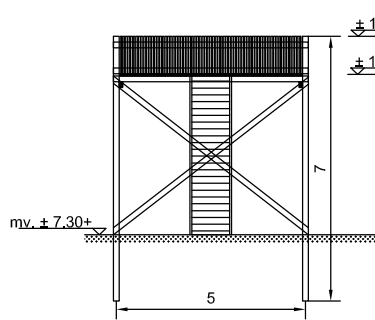


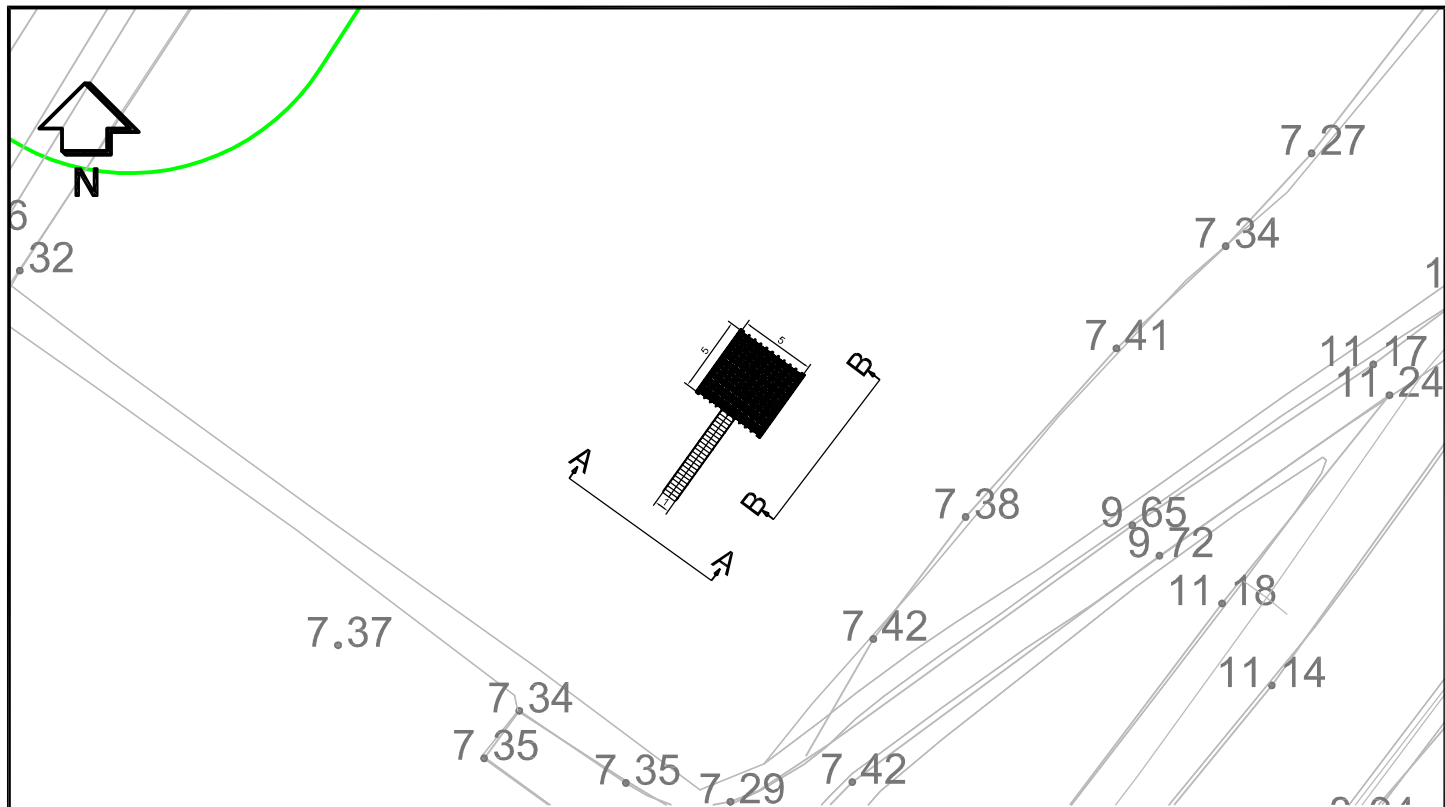

Doorsnede A-A

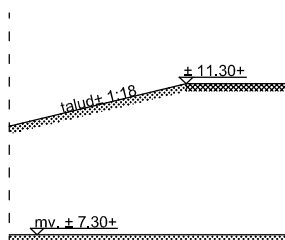

Doorsnede B-B

Status: **CONCEPT**

Project: **IJsseluitwaarden Steenderen**

Opdrachtgever: **K3 delta**

Onderdeel: **Vogelhut**



Rev.	Wijziging	Dat.	Get.	Acc.	Projectnr.	Delgromij			
1		16-01-2015			900-72030				
2					Metingnummer:		Formaat	Schaal	
3					rha D01		A4	1:500/ 1:200	
4					Get.	Gez.	Acc.	Datum get:	Tekeningnummer
5					PvL			16-01-2015	2015014