




Plattegrond

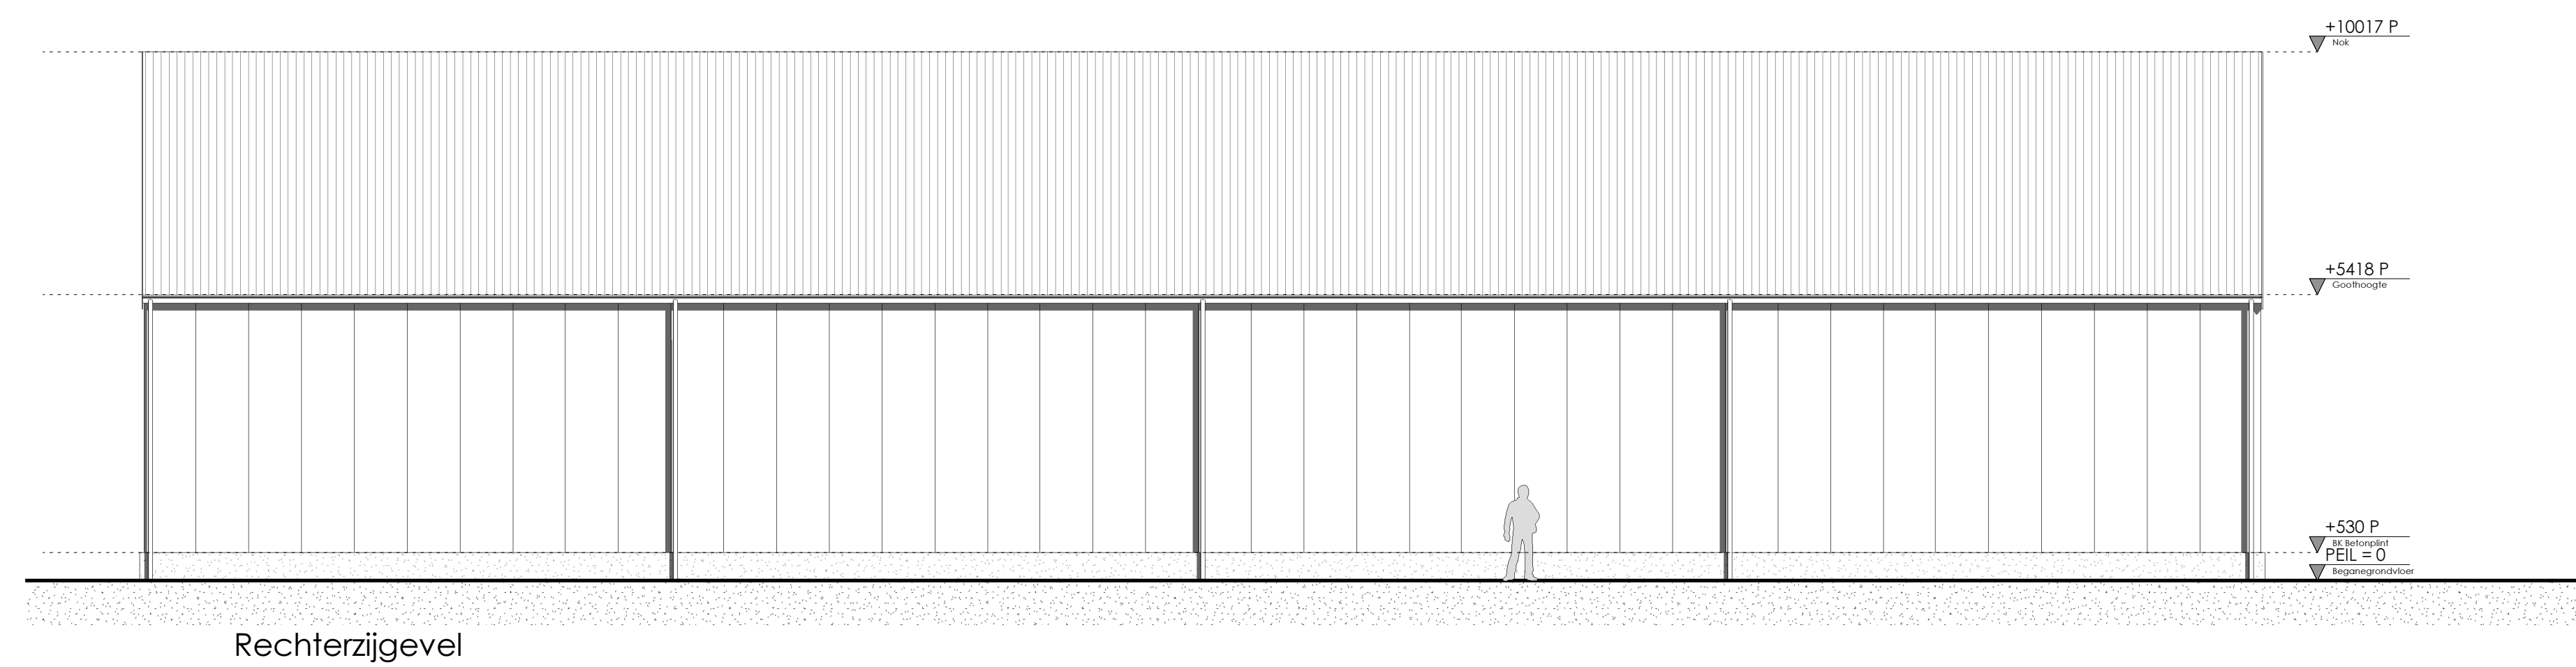


Rechterzijgevel

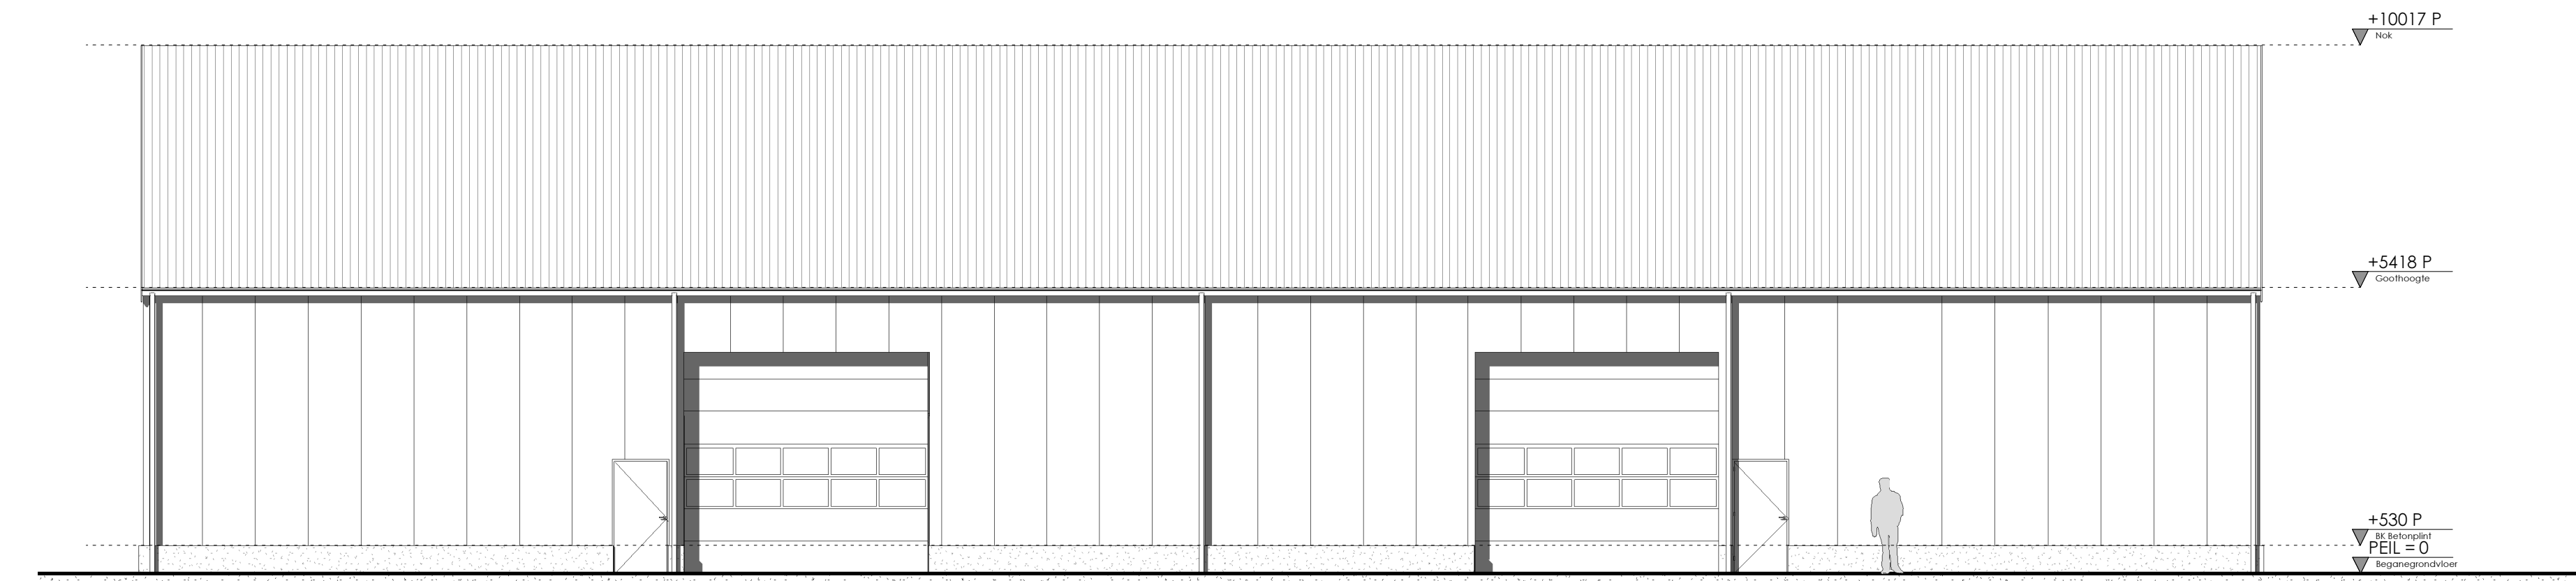


Linkerzijgevel

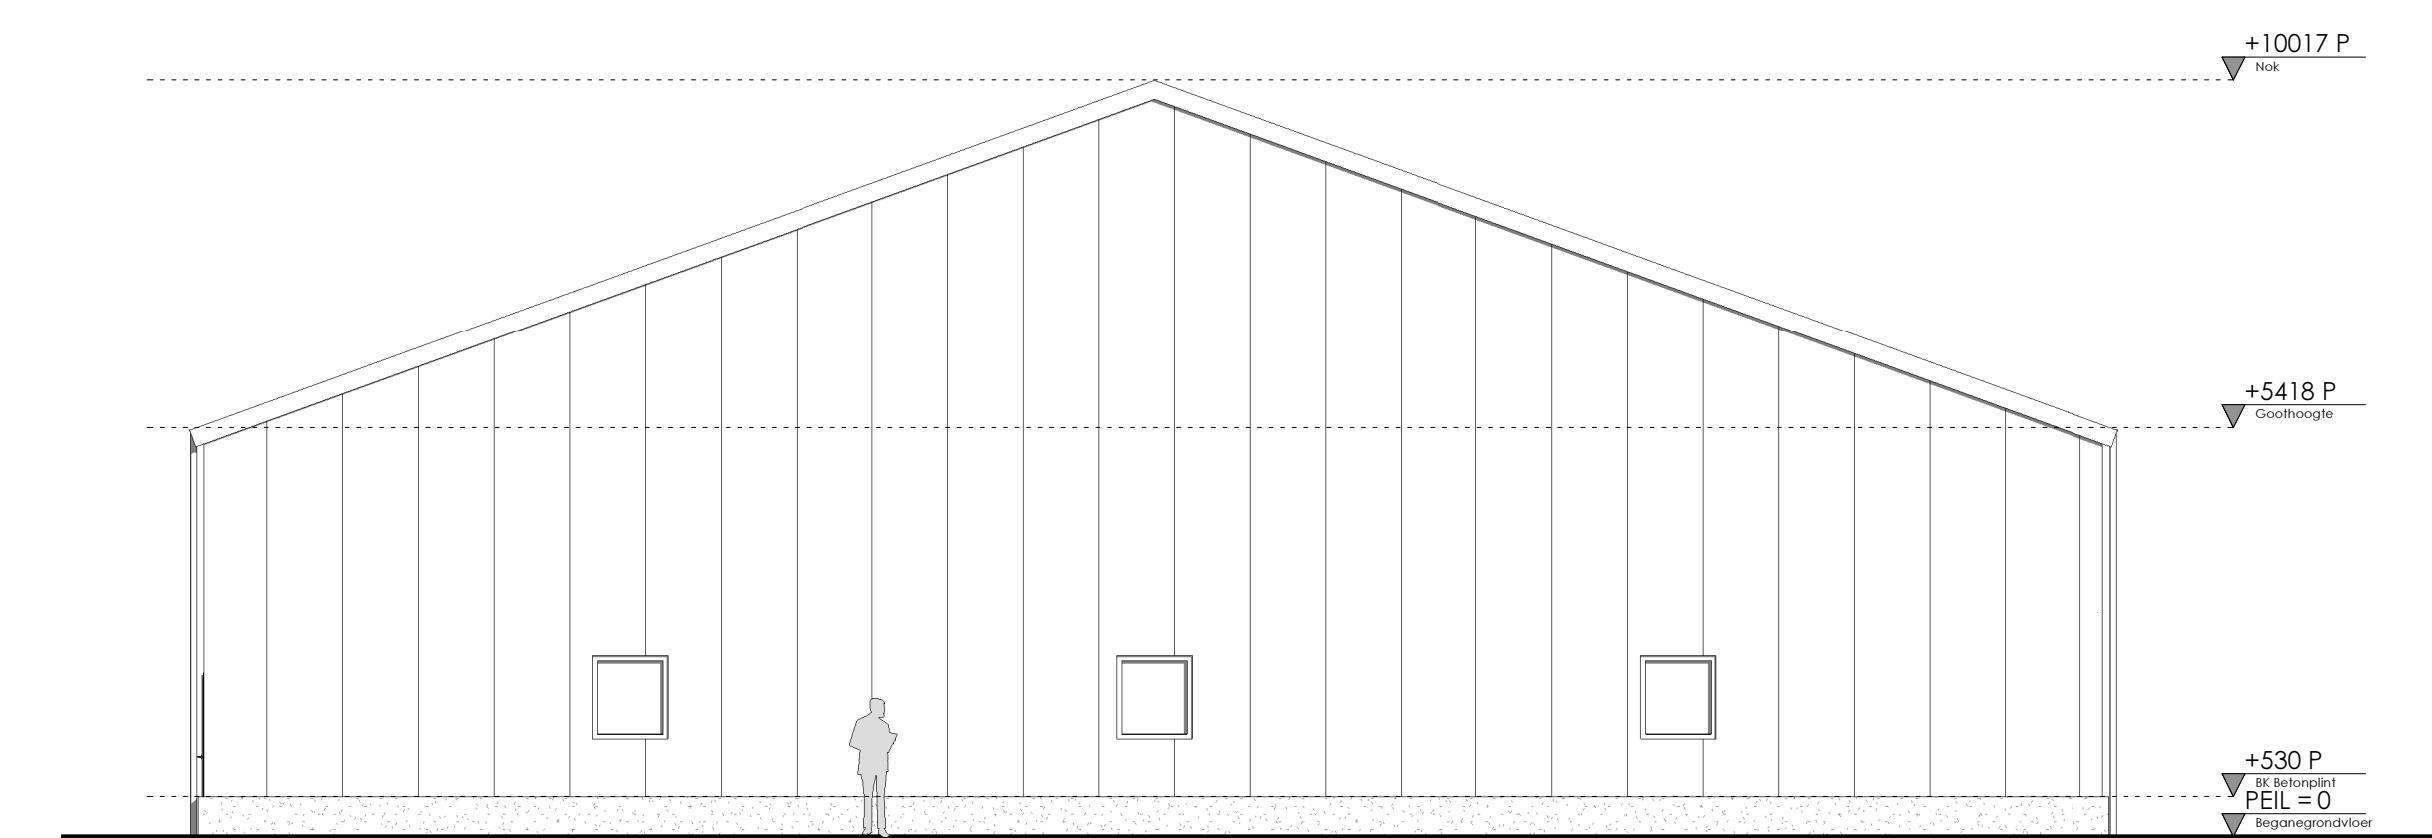


Voorgevel

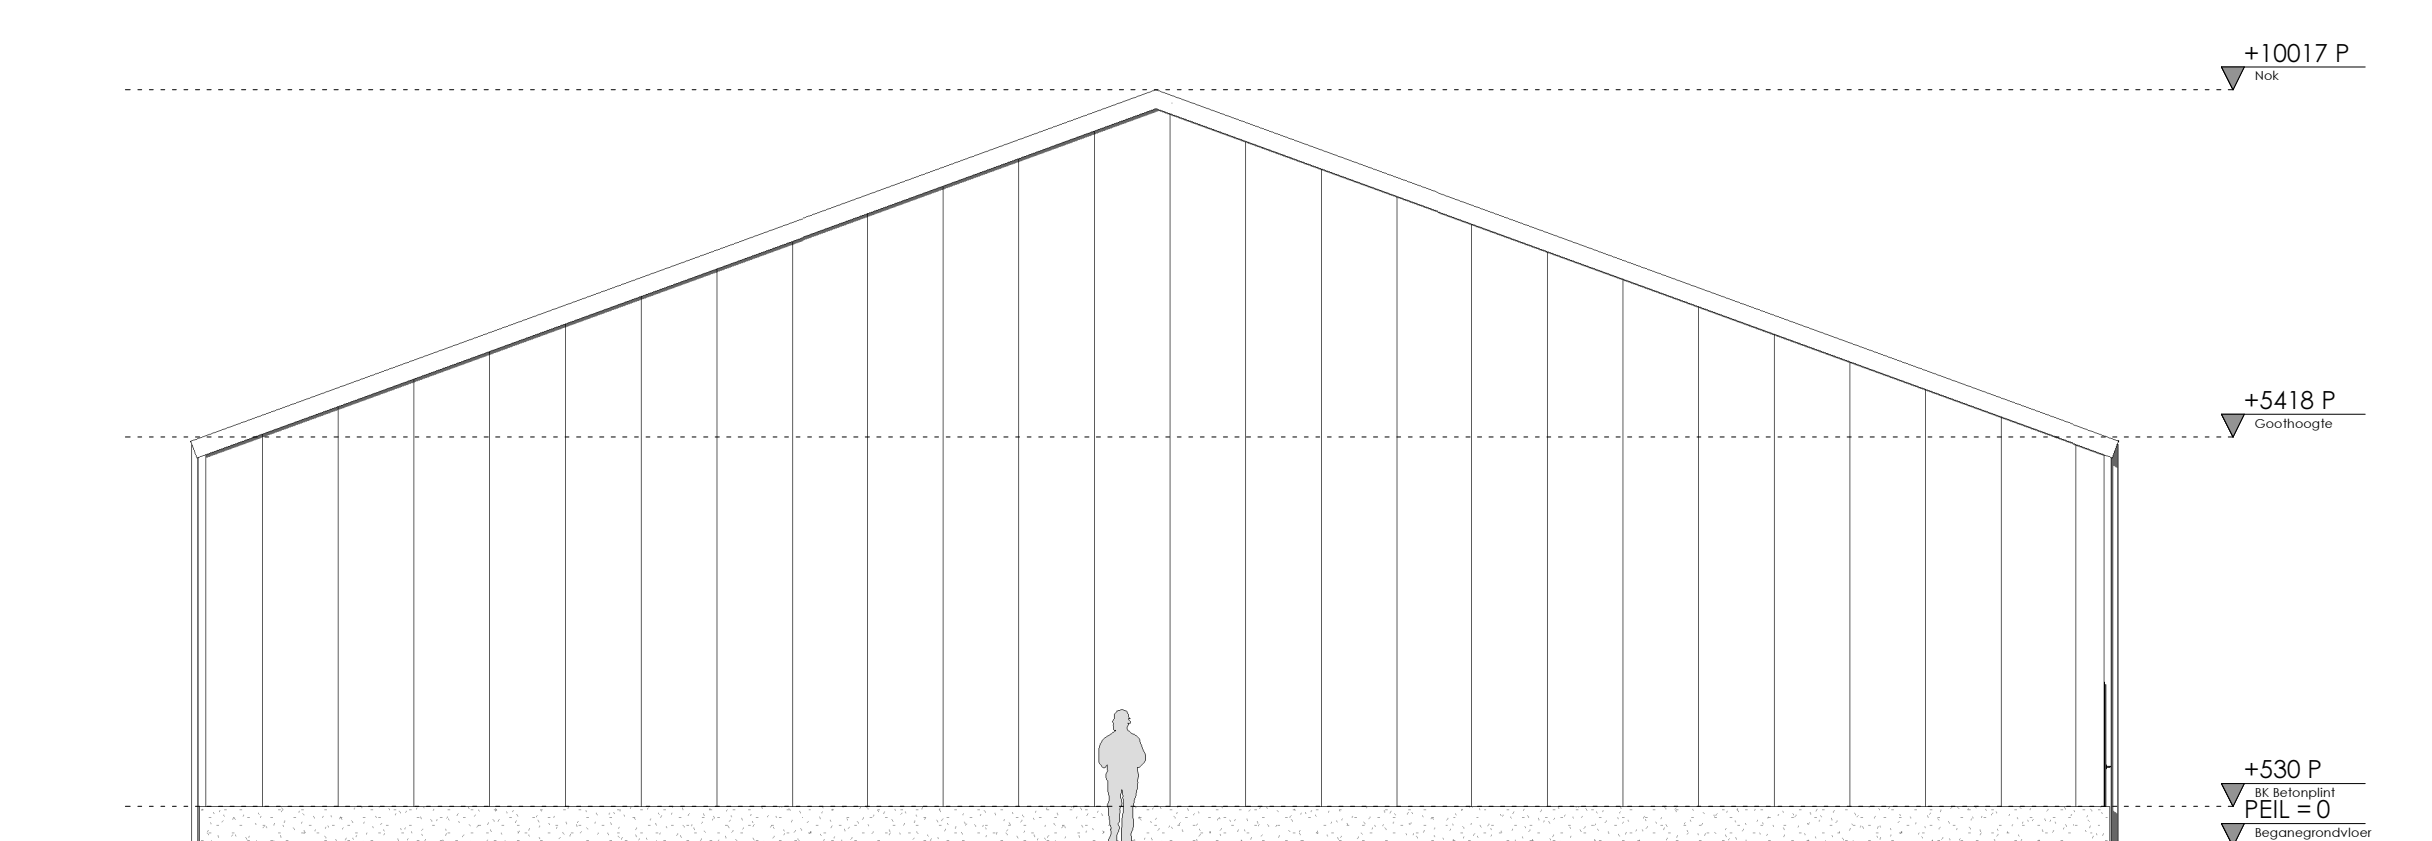


Achtergevel

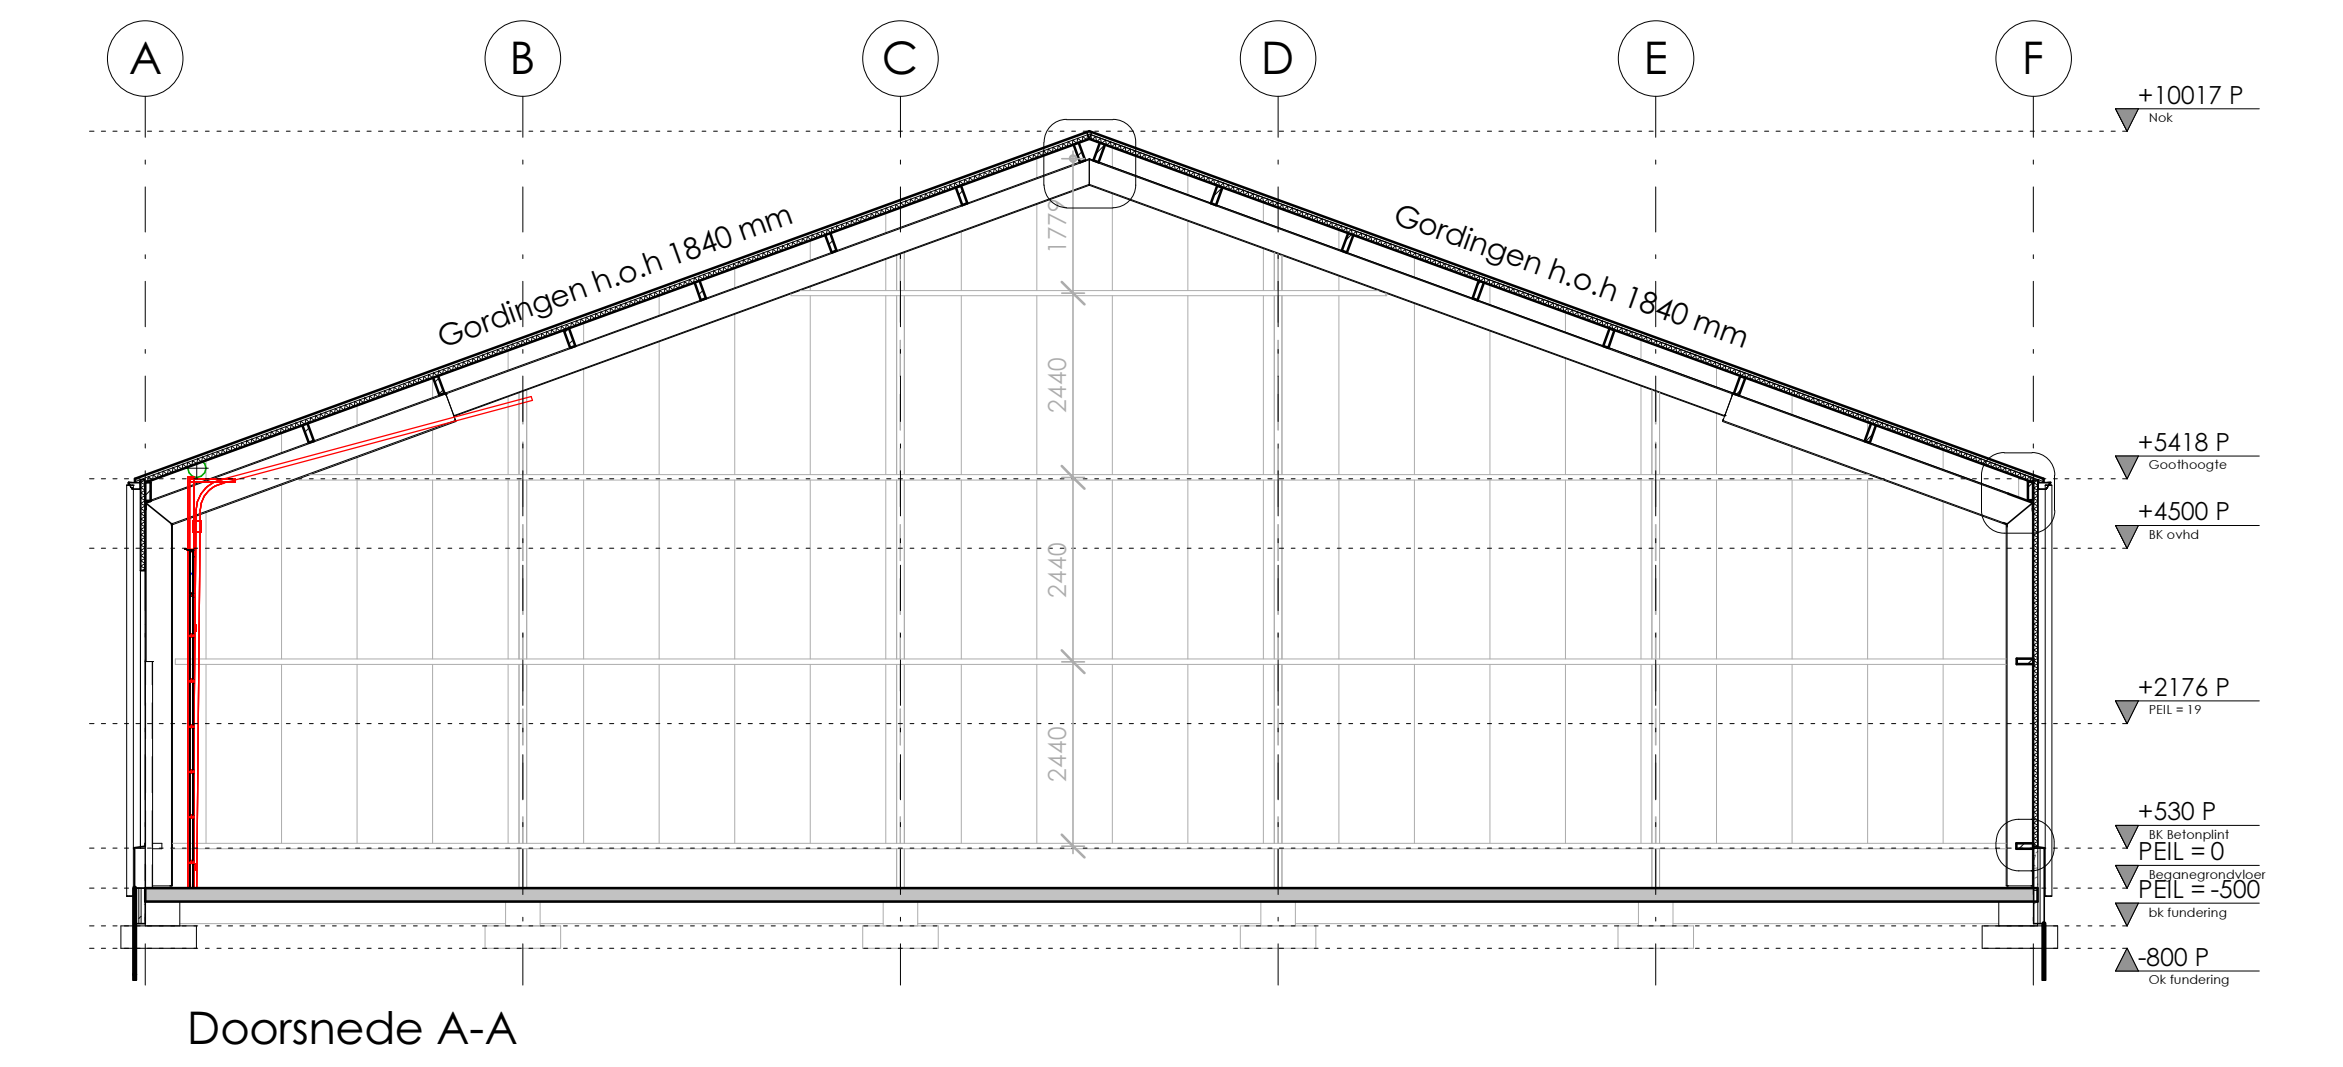

Doorsnede A-A

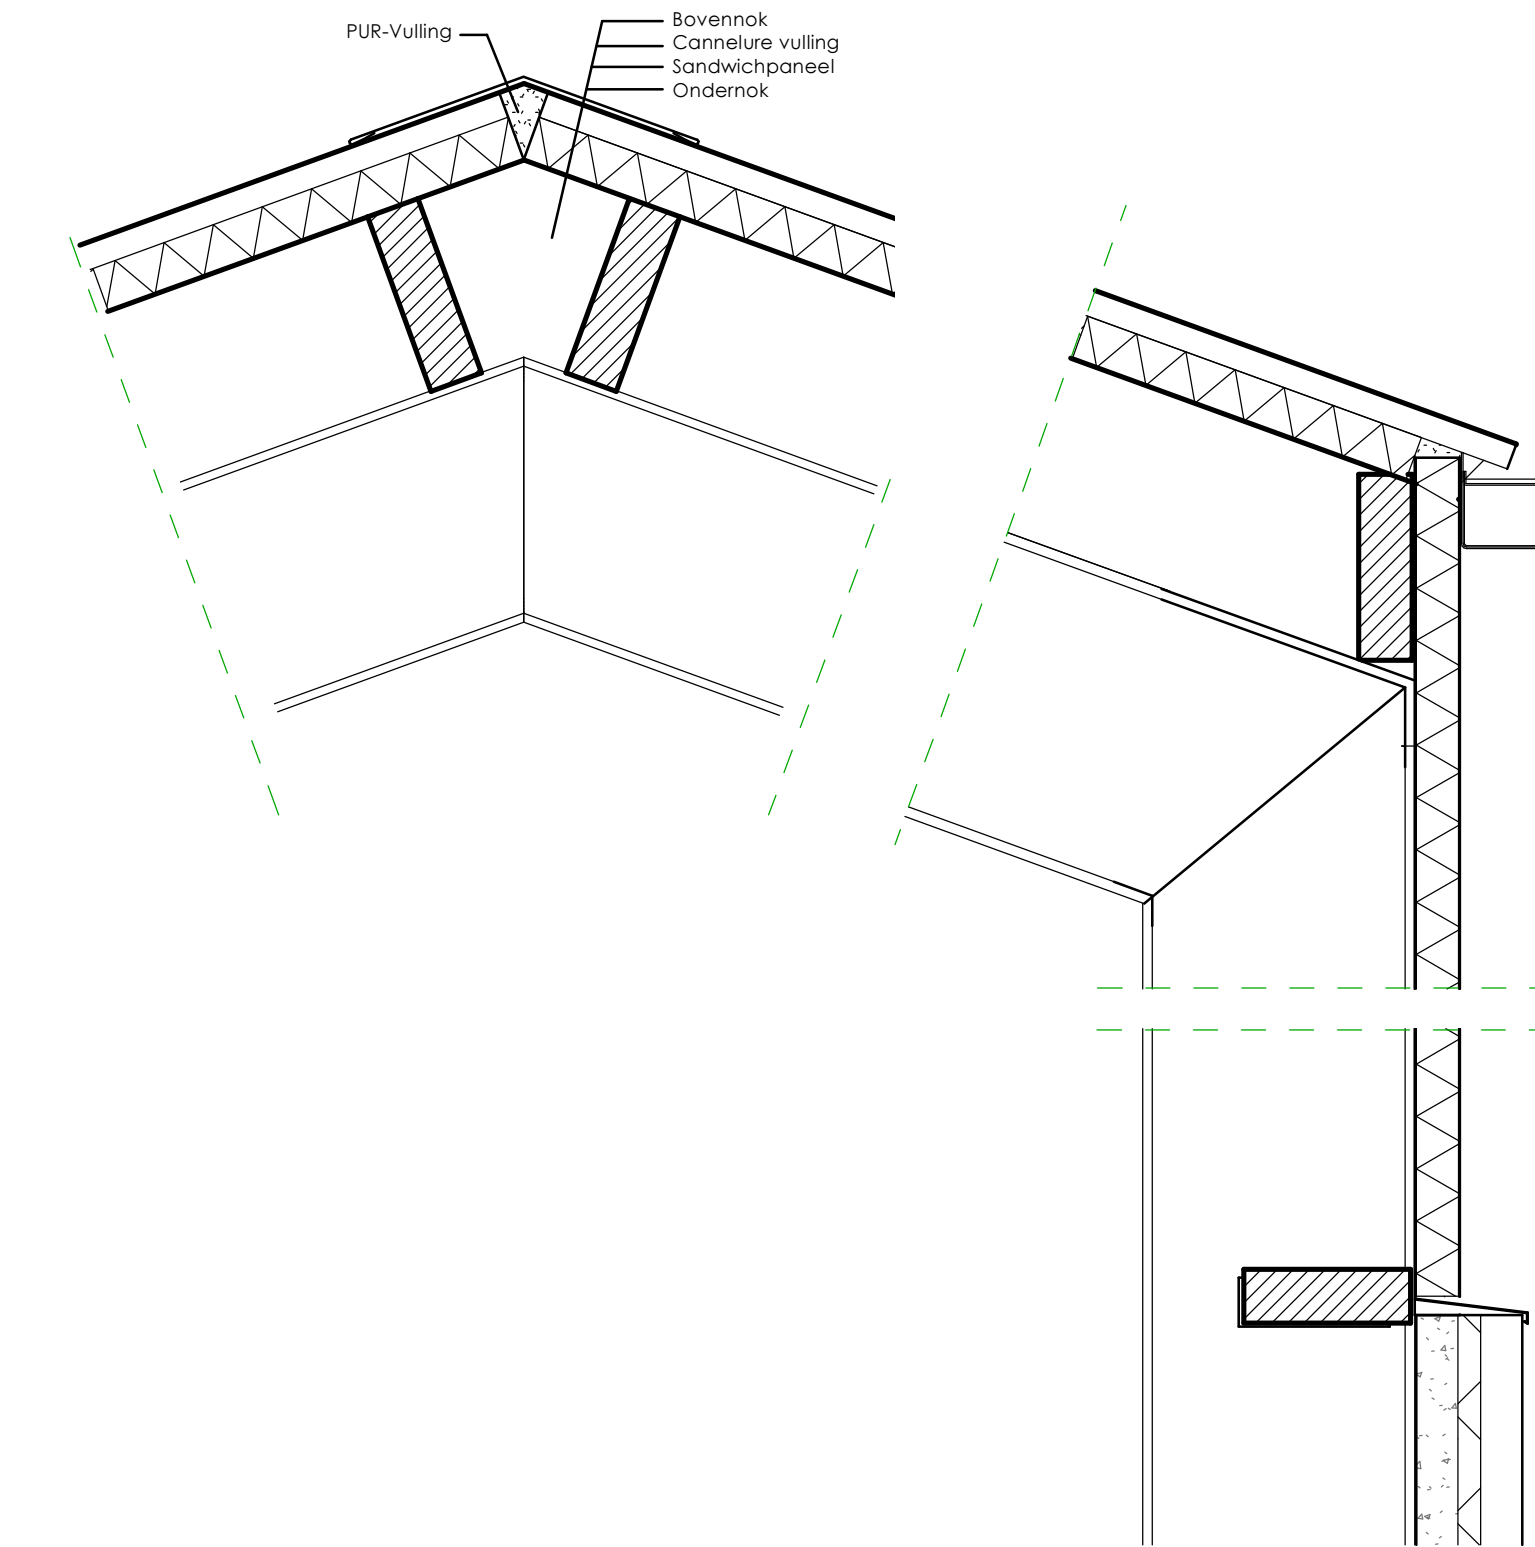

Behoort bij beschikking
 d.d. 26-02-2016
 nr.(s) ZK15001807
 Medewerker
 Publiekszaken/vergunningen

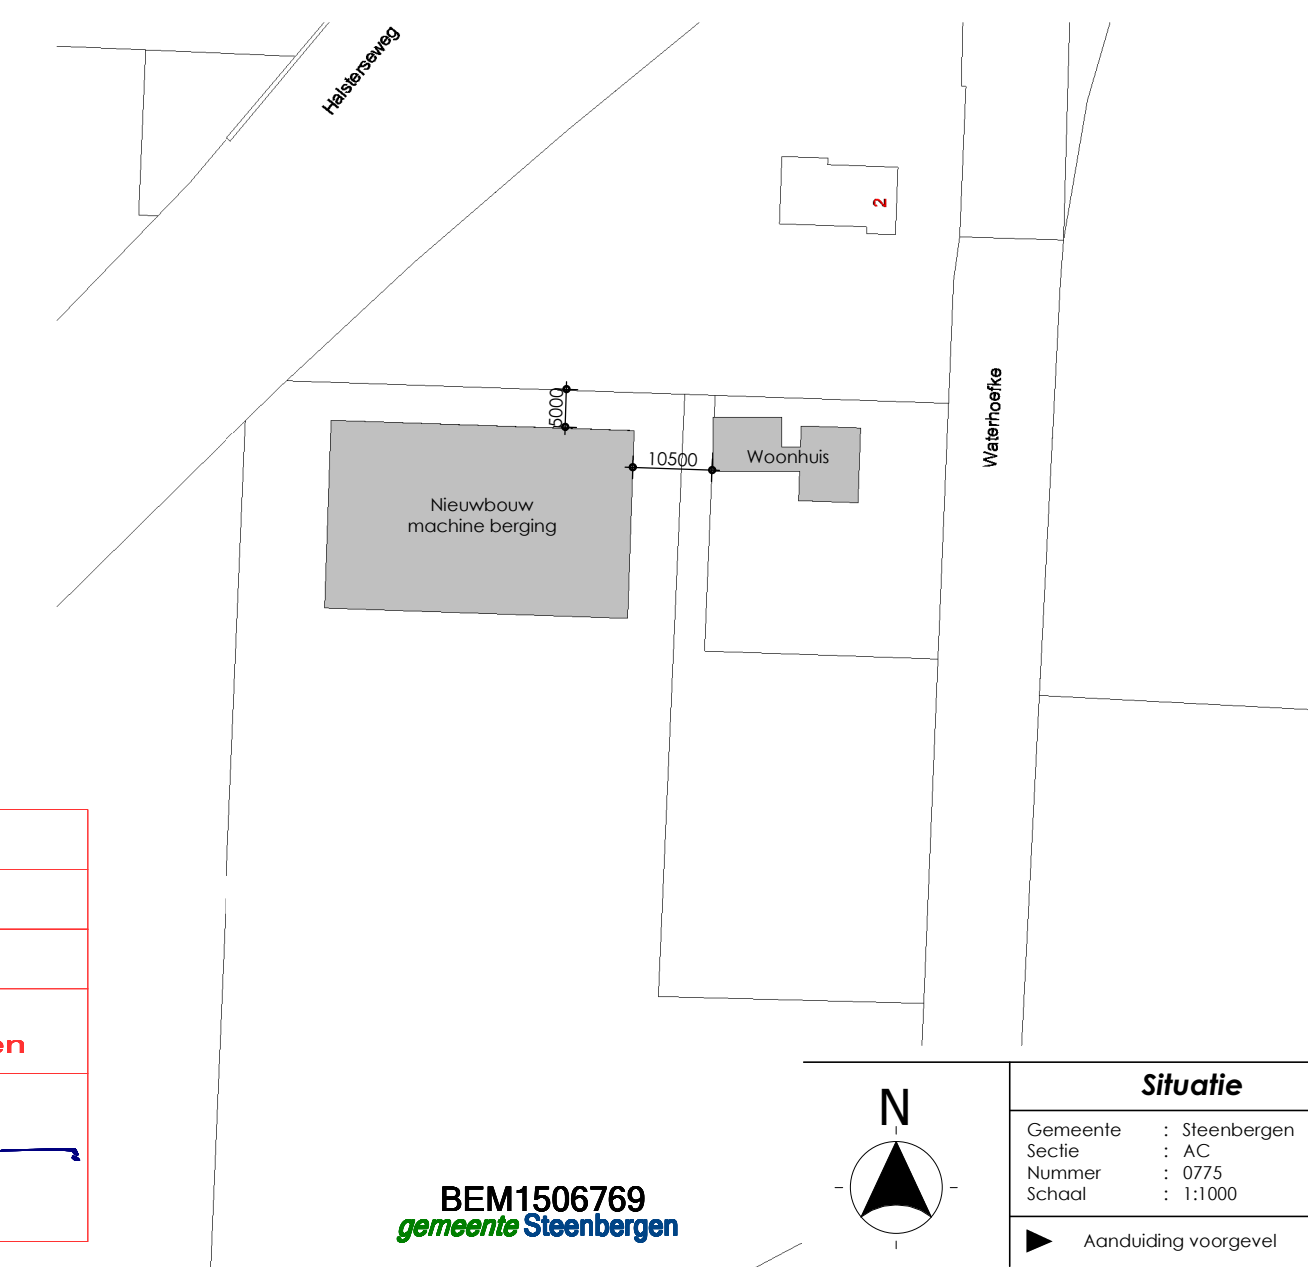

Overzicht materialen

Bouwdetail	Materiaal	Kleur
Vloer	Betonvloer	rvl
Buitenwand - pilaar	Betonpaneel 140 D uitgewassen grijs	Laborator grind op zwarte kleurstof
Gevelbekleding	Microbit sandwich paneel 60D	Metaal Grey
Sectionaddeker	Aluminium binnen- en buitenplaat	RAL 7016
Deuren	MS-lookdeur	RAL 7016
Dakbedekking	Sandwichpaneel 3 kroon 60 mm	RAL 7016
Wandafdekking	Staal (aluminium)	RAL 7016
Wandafdekking	Aluminiumkroon	RAL 7016
Wandafdekking	F.V.C.	Gr
Wandafdekking	Vuren 71 x 246	rvl
Wandafdekking	Vuren 71 x 221	rvl

Bouwbesluit gegevens

Omschrijving	Gebruikfunctie	Gebruikoppervlakte	Verblijfsgebied oppervlakte	Oppervlakte	Inhoud
Nieuwbouw machineberging	Lichte industrie	987 m²	-	1000 m²	7900 m³

Brandveiligheid

vluchtroute aanduiding, uitgang 'sticker'	brandblusser (kg)	deur vanaf de aangegeven zijde zonder sleutel te openen
---	-------------------	---

Alle maten in het werk controleren

PROJECT	15-0121	15-0121	BE100
Nieuwbouw van machineloads	Taxe	Schetsontwerp	08-12-2015
Waterhoefde & Steenberg	Schaal	1:100	wijziging
opdrachtgever	Totaal	A1	getekend MJS

Bouwbedrijf Vrolijk b.v.
 Campagnenweg 16
 4761 RM Zevenbergen
 T 0168 - 40 52 55
 F 0168 - 40 52 72
 E info@bvrolijk.nl
 I www.bvrolijk.nl
 KvK West Brabant 20060174

