




AS-A  
 HR → overspanningsrichting houten regelwerk 71x221mm, h.o.h. 1400mm  
 = Prefab betonplaat, volgens opgave leverancier

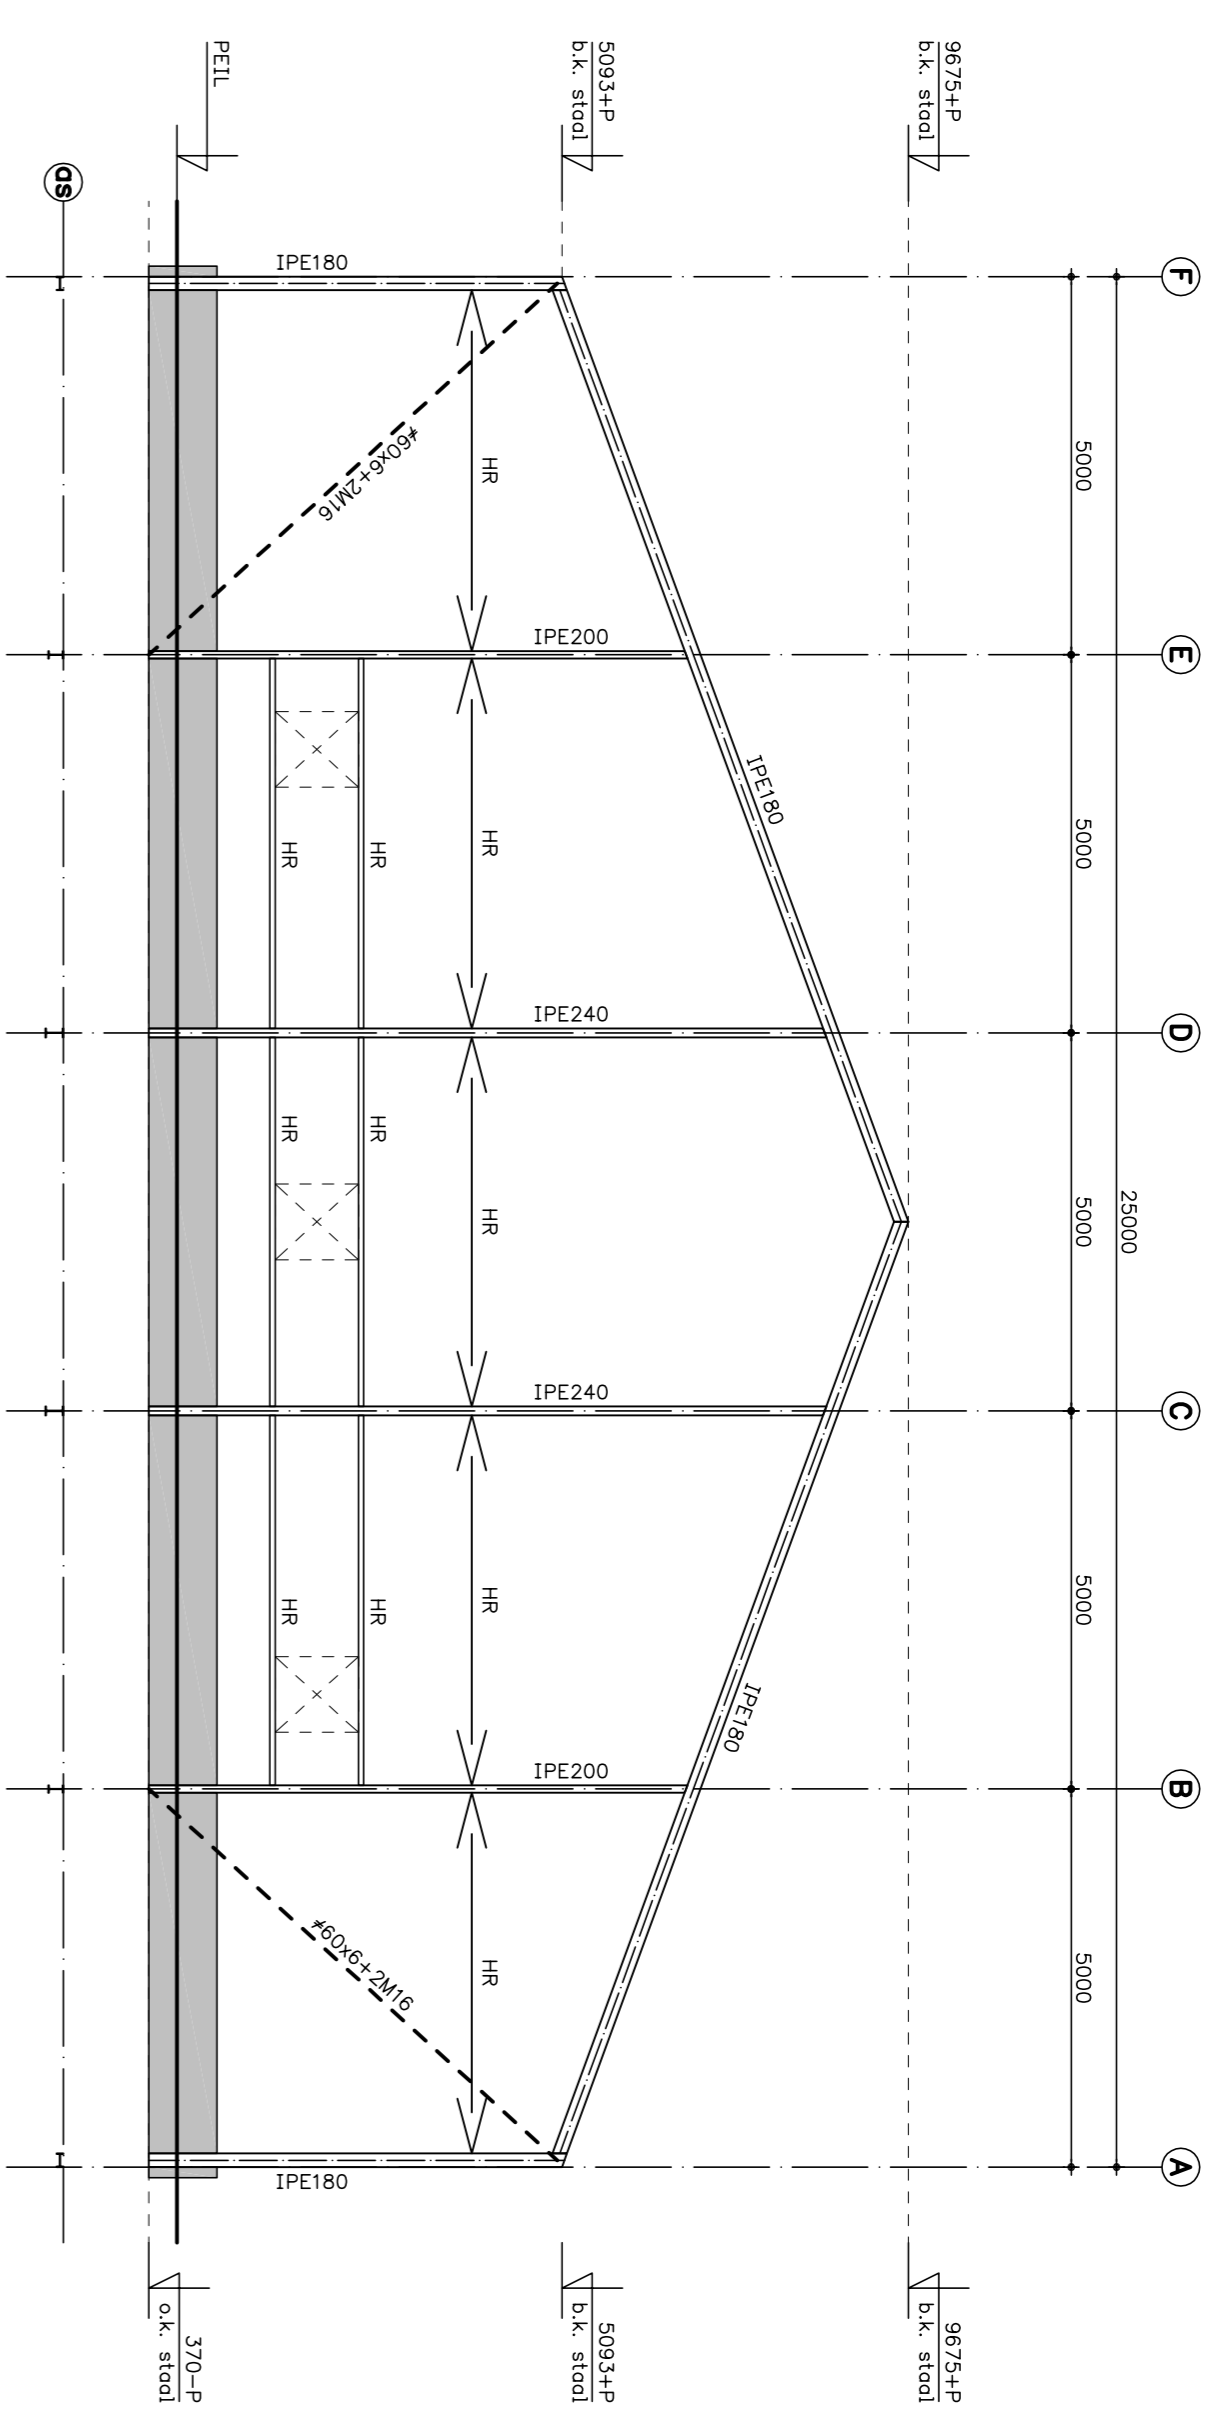

AS-1 & 9  
 HR → overspanningsrichting houten regelwerk 71x221mm, h.o.h. 1400mm  
 = Prefab betonplaat, volgens opgave leverancier

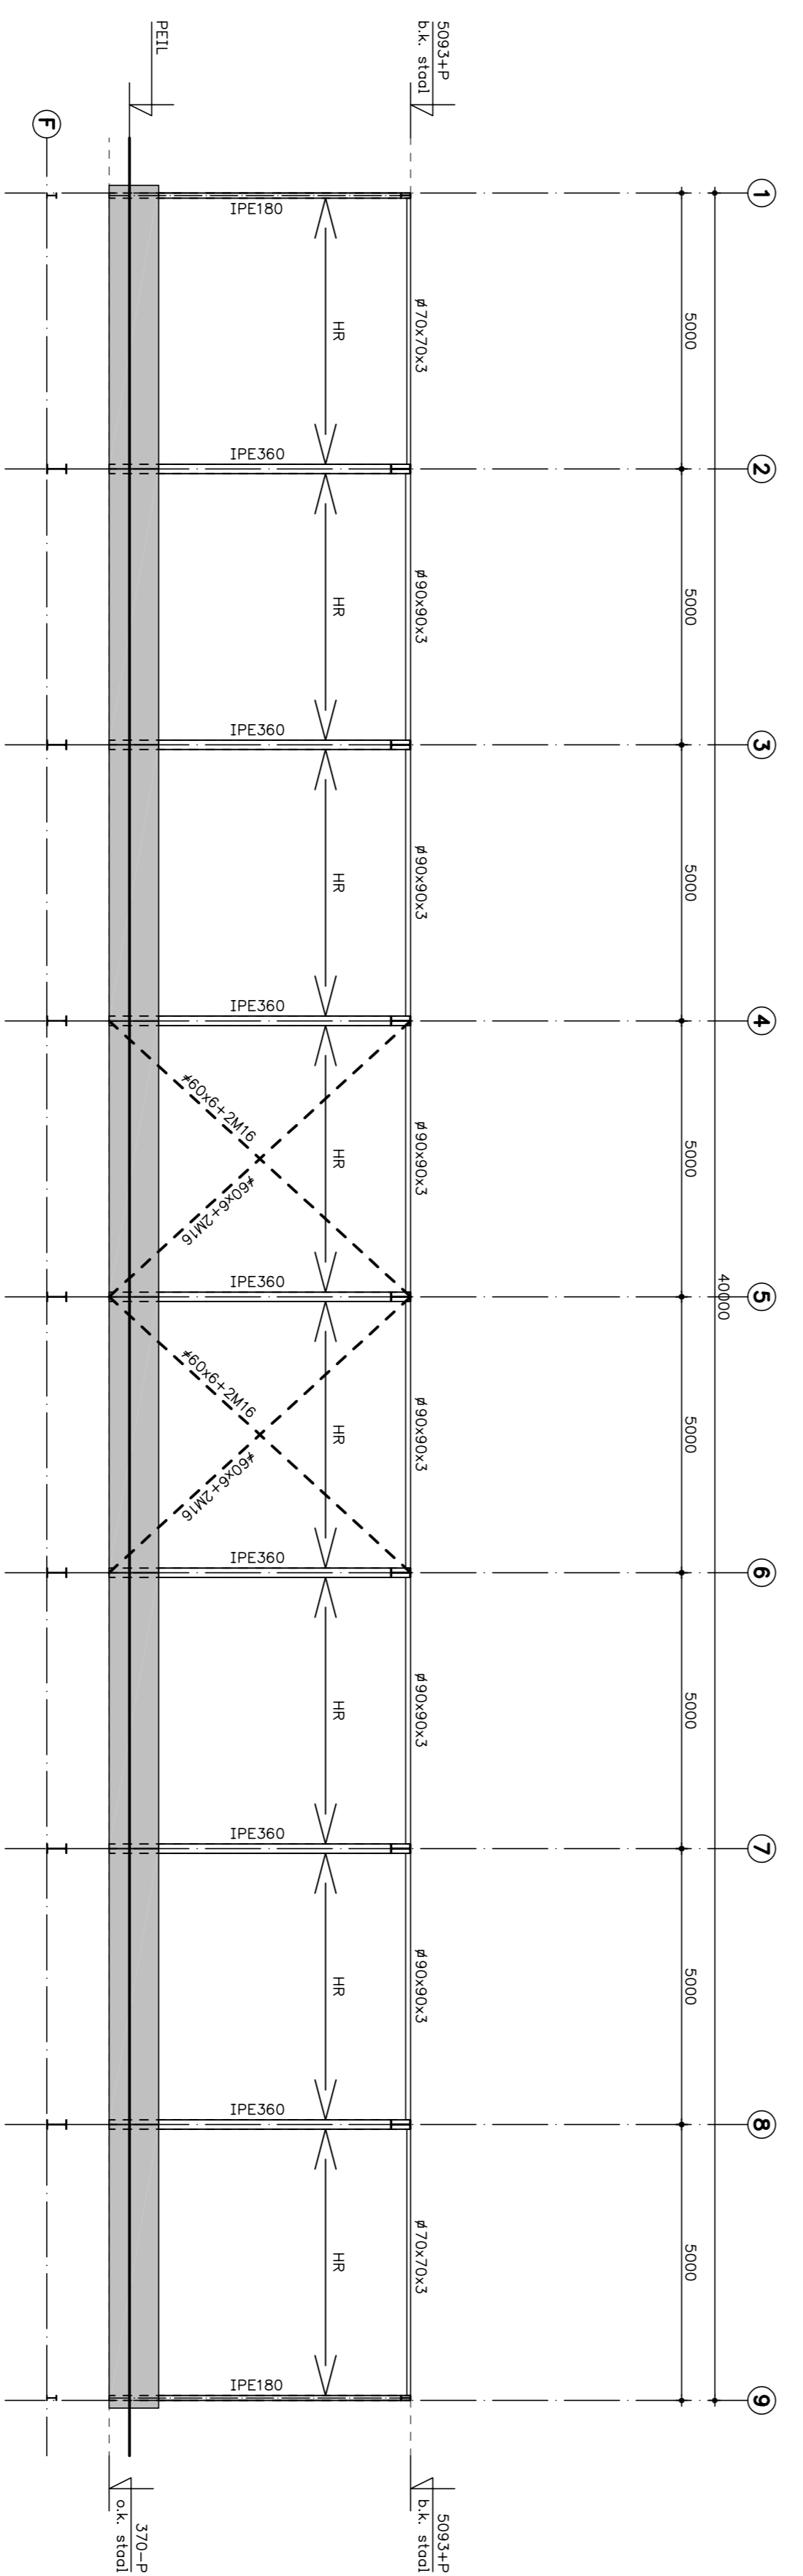

AS-F  
 HR → overspanningsrichting houten regelwerk 71x221mm, h.o.h. 1400mm  
 = Prefab betonplaat, volgens opgave leverancier

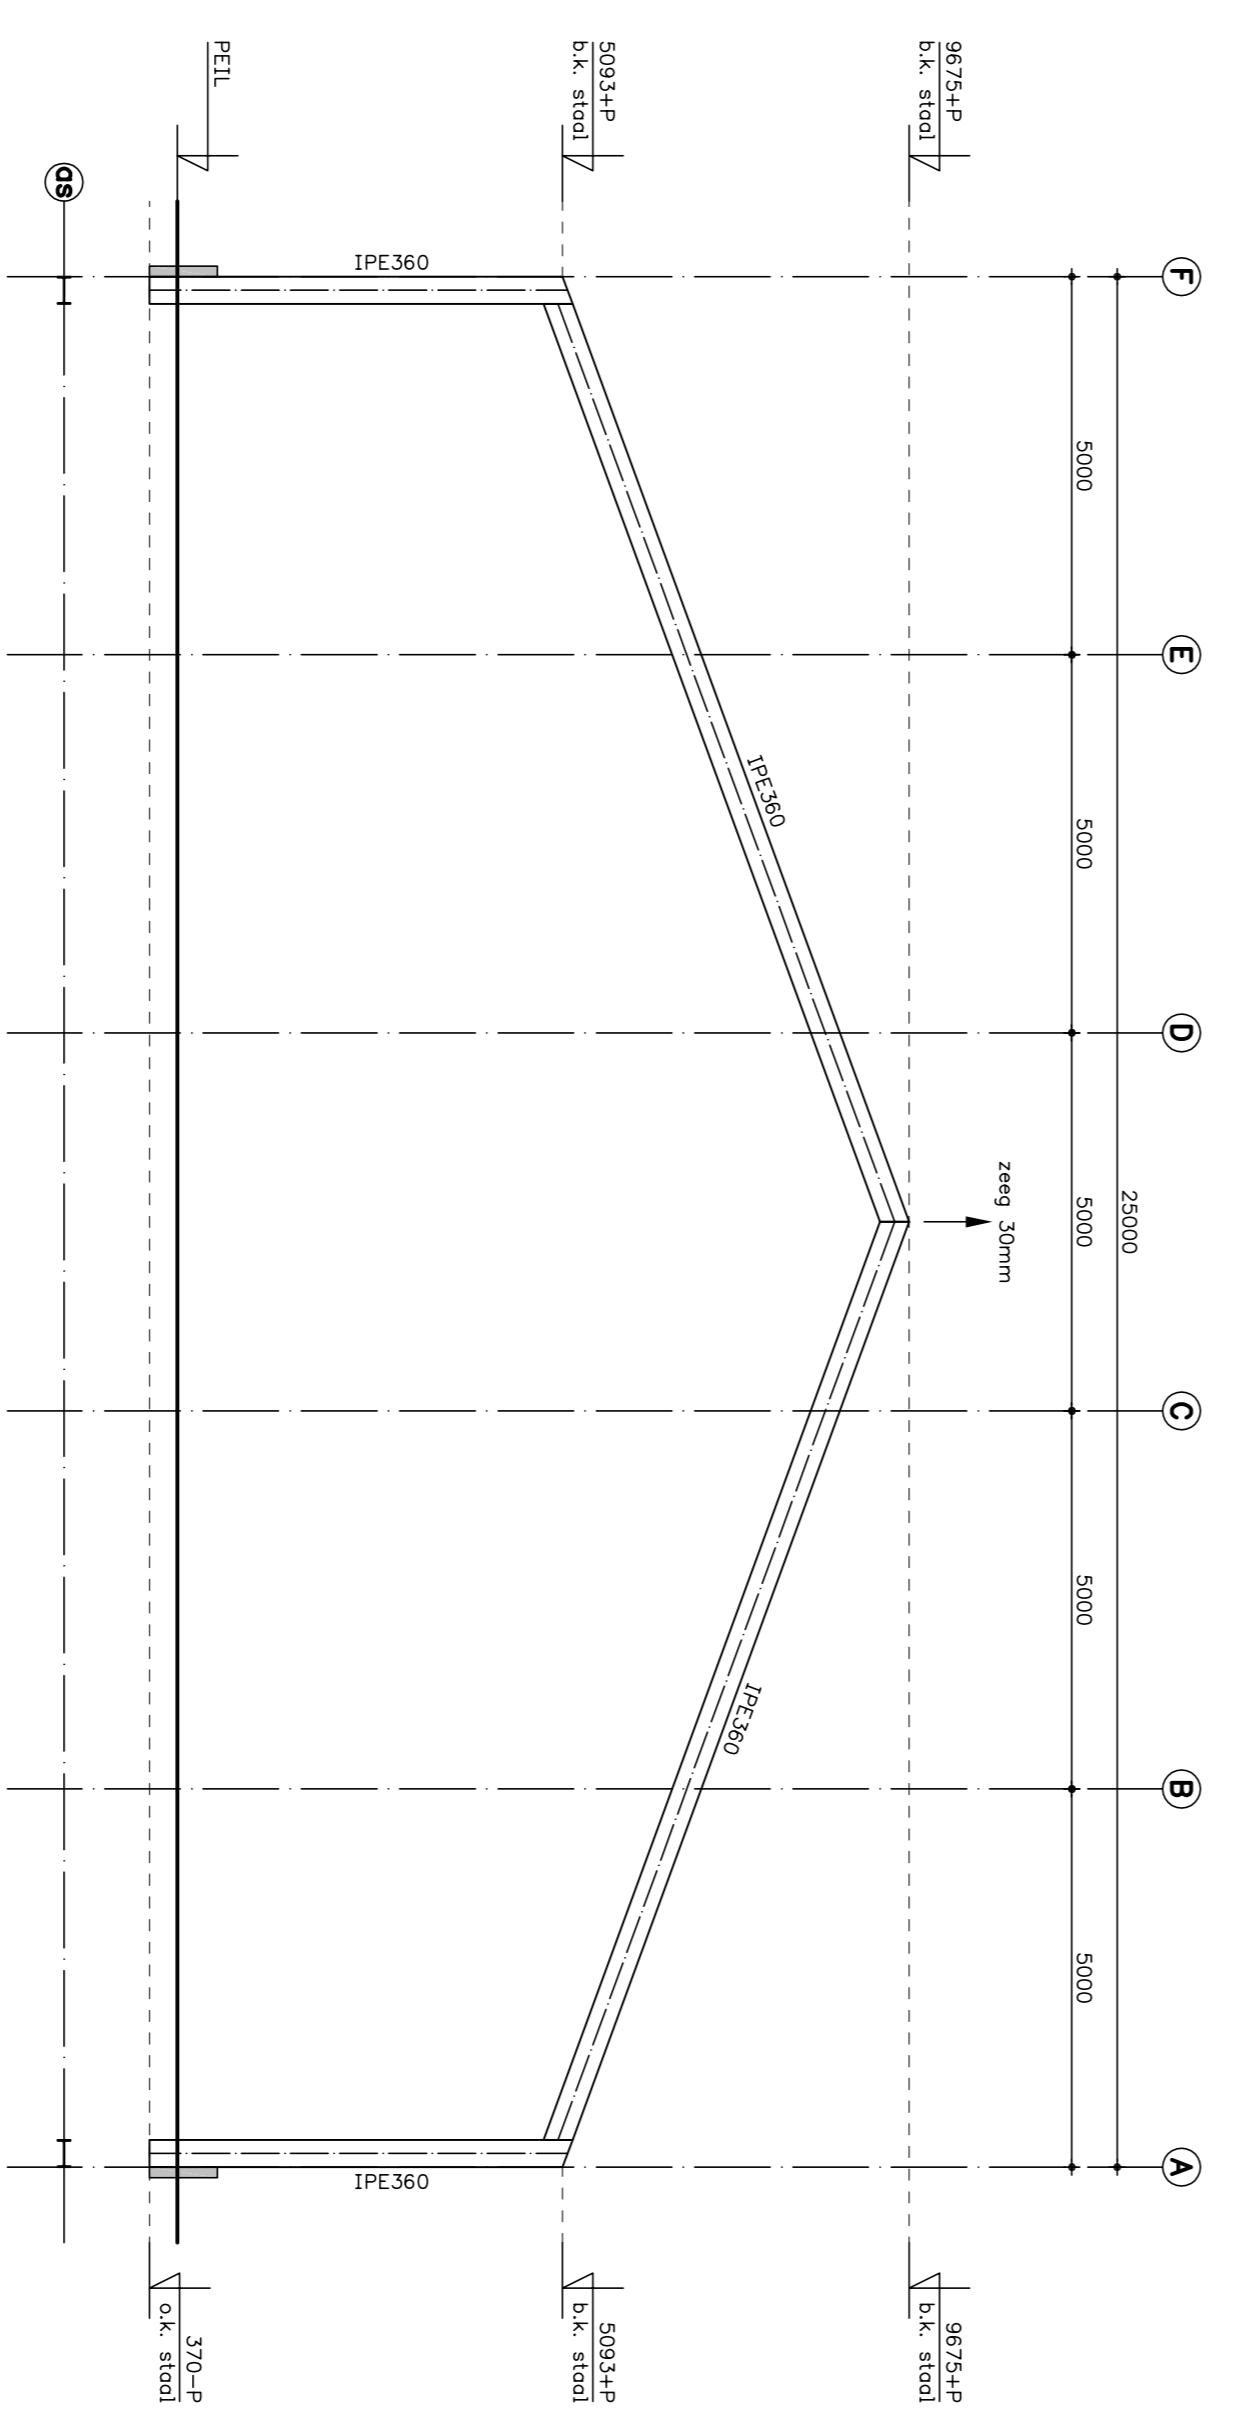

AS-2 t/m AS-8

Behoort bij beschikking  
 d.d. 26-02-2016  
 nr.(s) ZK15001807  
 Medewerker  
 Publiekszaken/vergunningen

BEM1600075  
 gemeente Steenbergen

Definitieve maatvoering en peilmaten  
 volgens tekeningen architect



Postbus 159  
 5080 AD Hilvarenbeek  
 Groet Leo 20  
 0301 013-5041851  
 T : 013-5041349  
 F : 013-5041349  
 M : www.sigma-engineering.nl

Wfz.	Get.	Datum
A	N.v.z.	06-01-2016

Onderdeel	Projectleider	Tekenaar	Fase	Datum
Constructie ossen			Bouwvoorstel	05-01-2016
Nieuwbouw van een rochineloods a.d. Waterhoefke 6 te Steenbergen			Schouwen	11/01/20
Bouwbedrijf Vrolijk b.v.			Formaat	B41X94
Compagnieweg 16 4761 RM Zevenbergen			Werknr.	X387
			Tekeningnr.	02