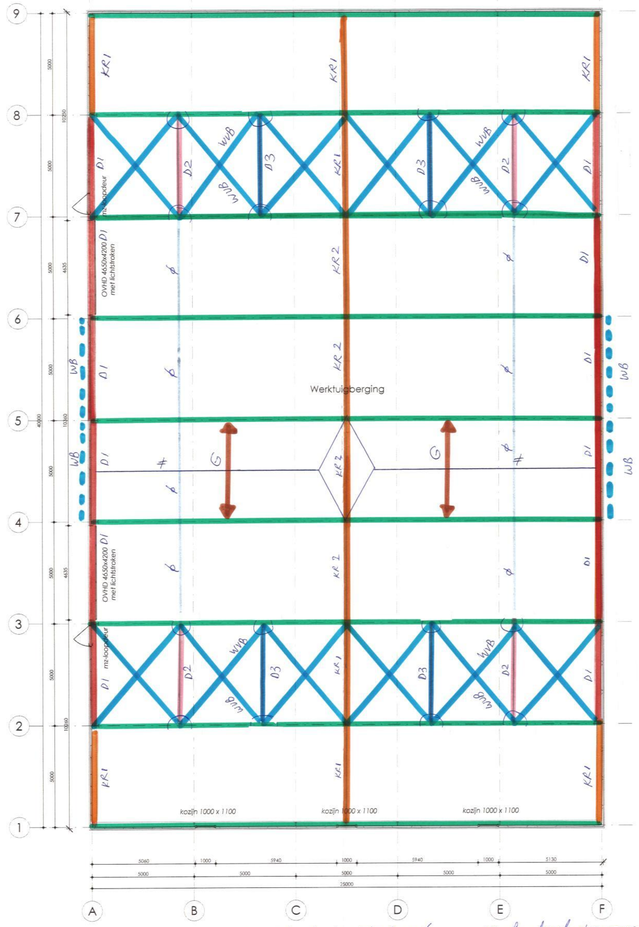

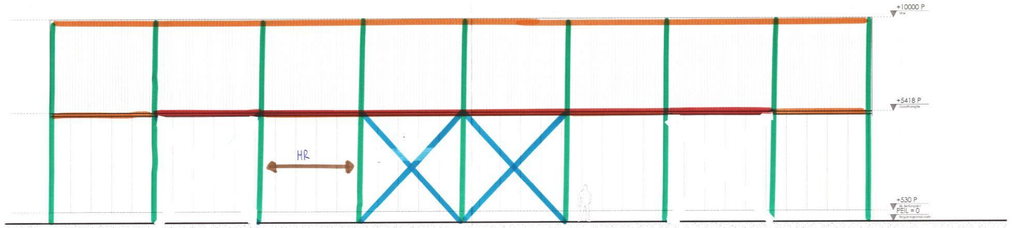

Rechterzijgevel

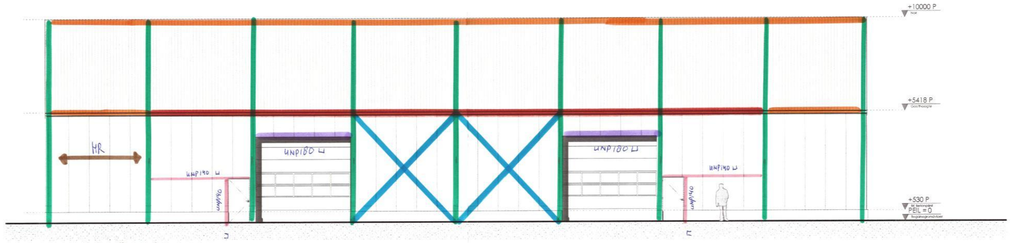

Linkerzijgevel

Voorgevel

KOPSPANT AS 01

Achtergevel

HR = houten regelwerk 71x221 mm
h.o.h. 1400 mm

KOPSPANT AS 09

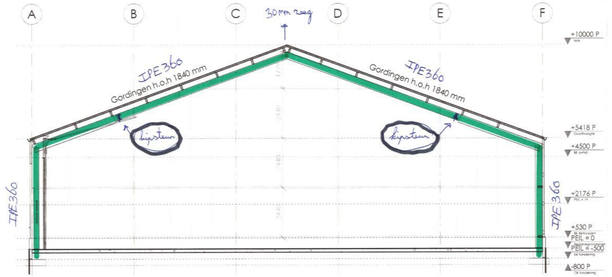

Doorsnede A-A

SPANT AS 02 t/m 08

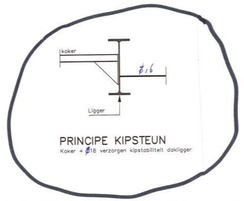

PRINCIPE KIPSTEUN
Koker + ø16 verzorgen kipstabiliteit dakligger

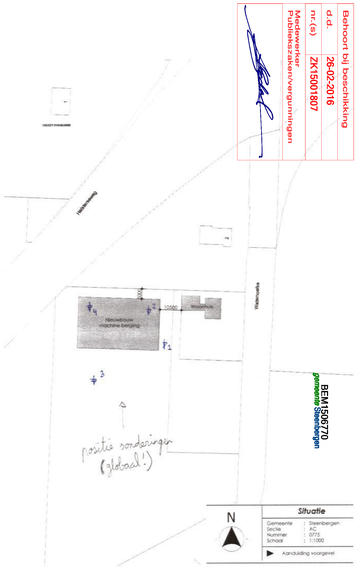

Overzicht materialen

Bouwdeel	Materiaal	Kleur
Vloer	Betonvloer	nvt
Buitenwand - plint	Betonpanelen 140 Ω uitgewassen grib	Lobrador grind op zwarte kleurlaf
Gevelbepleiting	Gevelbekleding hoogwich paneel 600	Zwart
Sectionaaldeur	Monteerpunt binnen- en buitenplaat	RAL 7024
Deur	M2 kozijndeur	RAL 7016
Dakterpelekking	Sandwichpanelen 3 laagen 80 mm	RAL 7016
Windweer	Staal (schwerk)	RAL 7016
Goot	Aluminiumbalgoot	RAL 7016
H.W.A.	PVC	Grijs
Kozijnen	Kunstof 71 x 246	nvt
Wandregels	Kunstof 71 x 221	nvt

gebouw: Nieuwbouw van machinehoods Watermeetke 6, Steenbergen	tekening: 15-0121	tekenaar: BE100	
	titel: Schetsontwerp	datum: 08-12-2015	
opdrachtgever:	schaal: 1:100	verlaging:	
	formaat: A1	gekeurd: MS	
omschrijving: Plattegrond, gevels en doorsnede			

X387

Bouwbedrijf Vrolijk b.v.
Campagnevaweg 16
4761 RM Zevenbergen
T 0168 - 40 50 55
F 0168 - 40 52 72
E info@bbvrolijk.nl
I www.bbvrolijk.nl
KvK West Brabant 20060174

Vrolijk

Behoort bij beschikking
d.d. 26-02-2016
nr.(s) ZK15001807
Medewerker Publiekszaken/vergunningen

BEM1506770
gemeente Steenbergen

ϕ steunplatenset ϕ 16
180 kipsteun
(zie detail)