


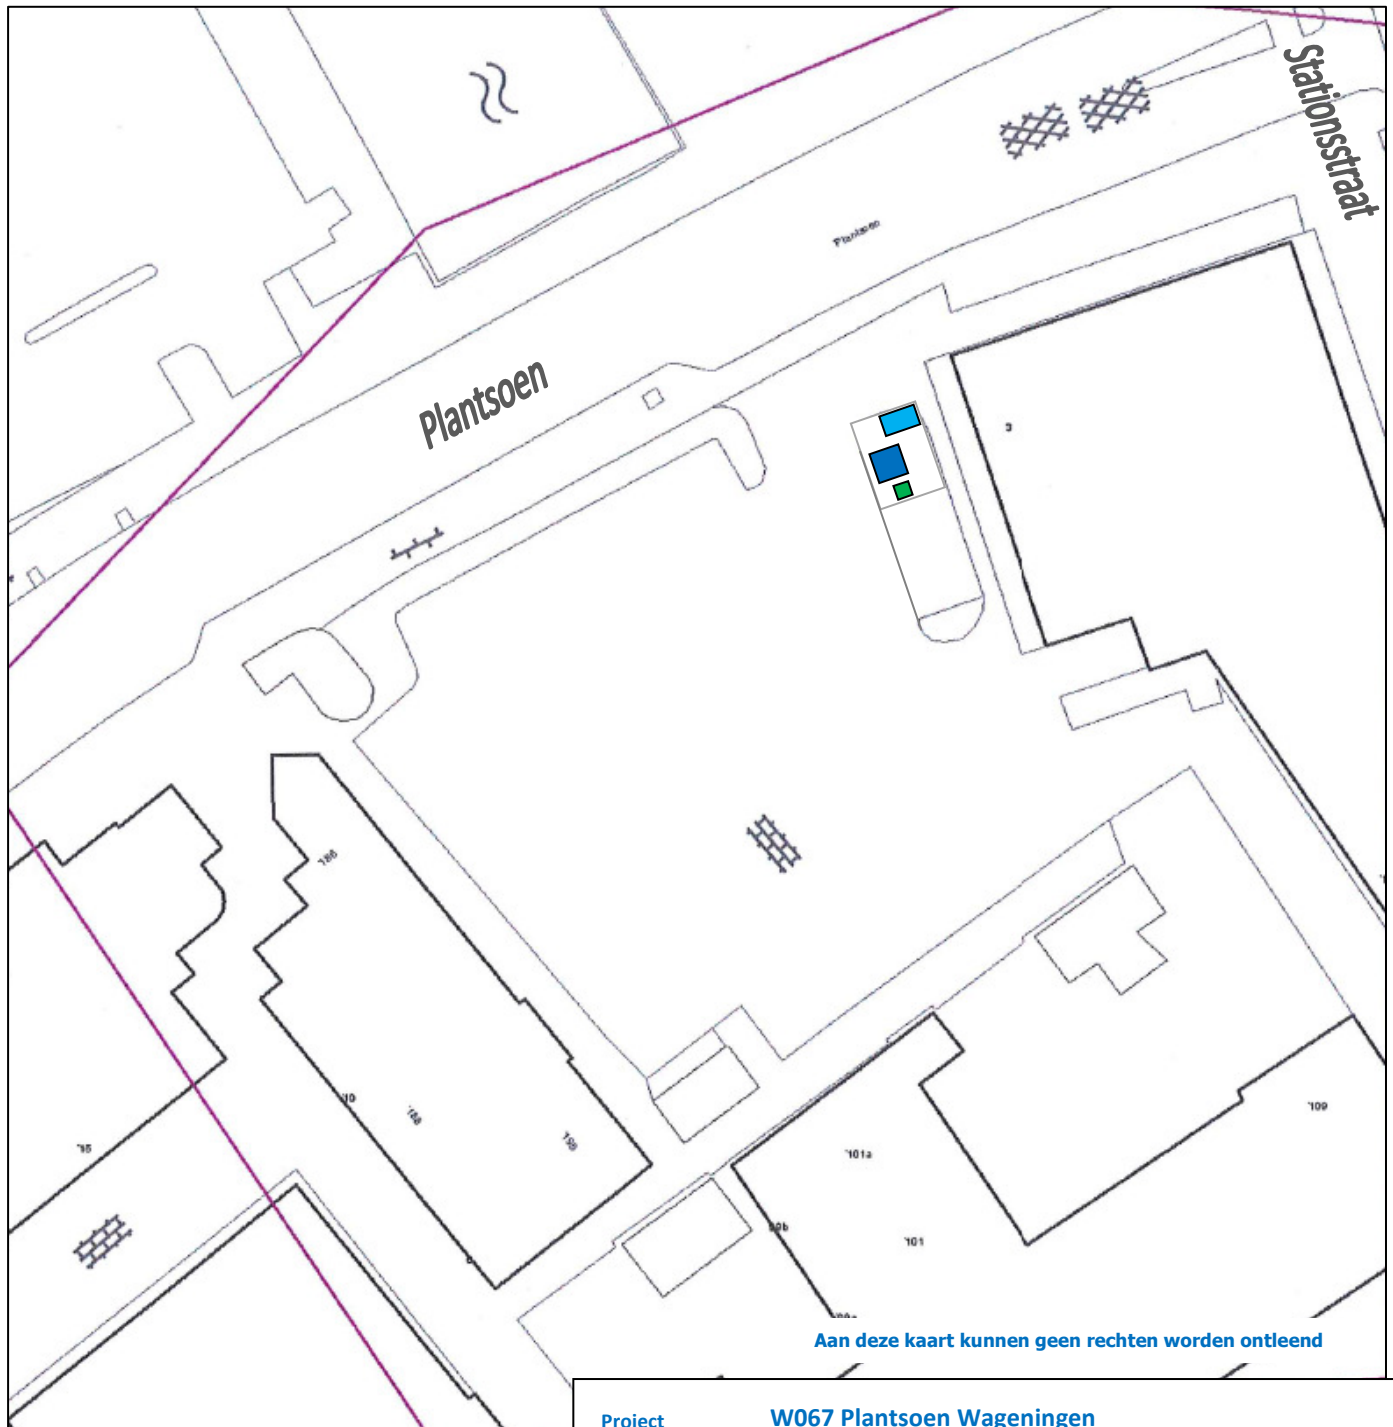

- = ondergrondse restafvalcontainer KTZ
- = 1000lit papiercont. in ECCO behuizing
- = 240lit GFT in ECCO behuizing

Alle containers zijn voorzien van toegangsautorisatie

Bijzonderheden:

Plaatsing zodanig dat inlopen van hemelwater niet mogelijk is
Plaatsing ondergrondse container vlg. 'Standaardlocatie' Kliko m.u.v.

- Vervallen 2 parkeerplaatsen
- Verwijderen boom en muurtje
- Leveren/ aanbrengen trottoirbanden en straatwerk 30x30cm op trottoirniveau
- Leveren/ aanbrengen inritband
- Leveren/ aanbrengen opsluitband aan 3 zijden container
- Verwijderen GFT-beugel (naar depot gemeente)
- Verwijderen papierbeugel (naar depot gemeente)
- Verwijderen antiparkeerpaaltje (naar depot gemeente)
- Verwijderen/ afvoeren cocon

Inritband tbv mindervaliden/ rolcontainer

Riolering gemeente

Aan deze kaart kunnen geen rechten worden ontleend

Project	W067 Plantsoen Wageningen
Schaal	1:100
Coördinaten	N 51 58 4.4, E 5 39 53.1
Datum	28-02-13
Behandeld door	HvB

