



PRINCIPESHEMA OVERSTORTPUT

ZIE PRINCIPESHEMA OVERSTORTPUT

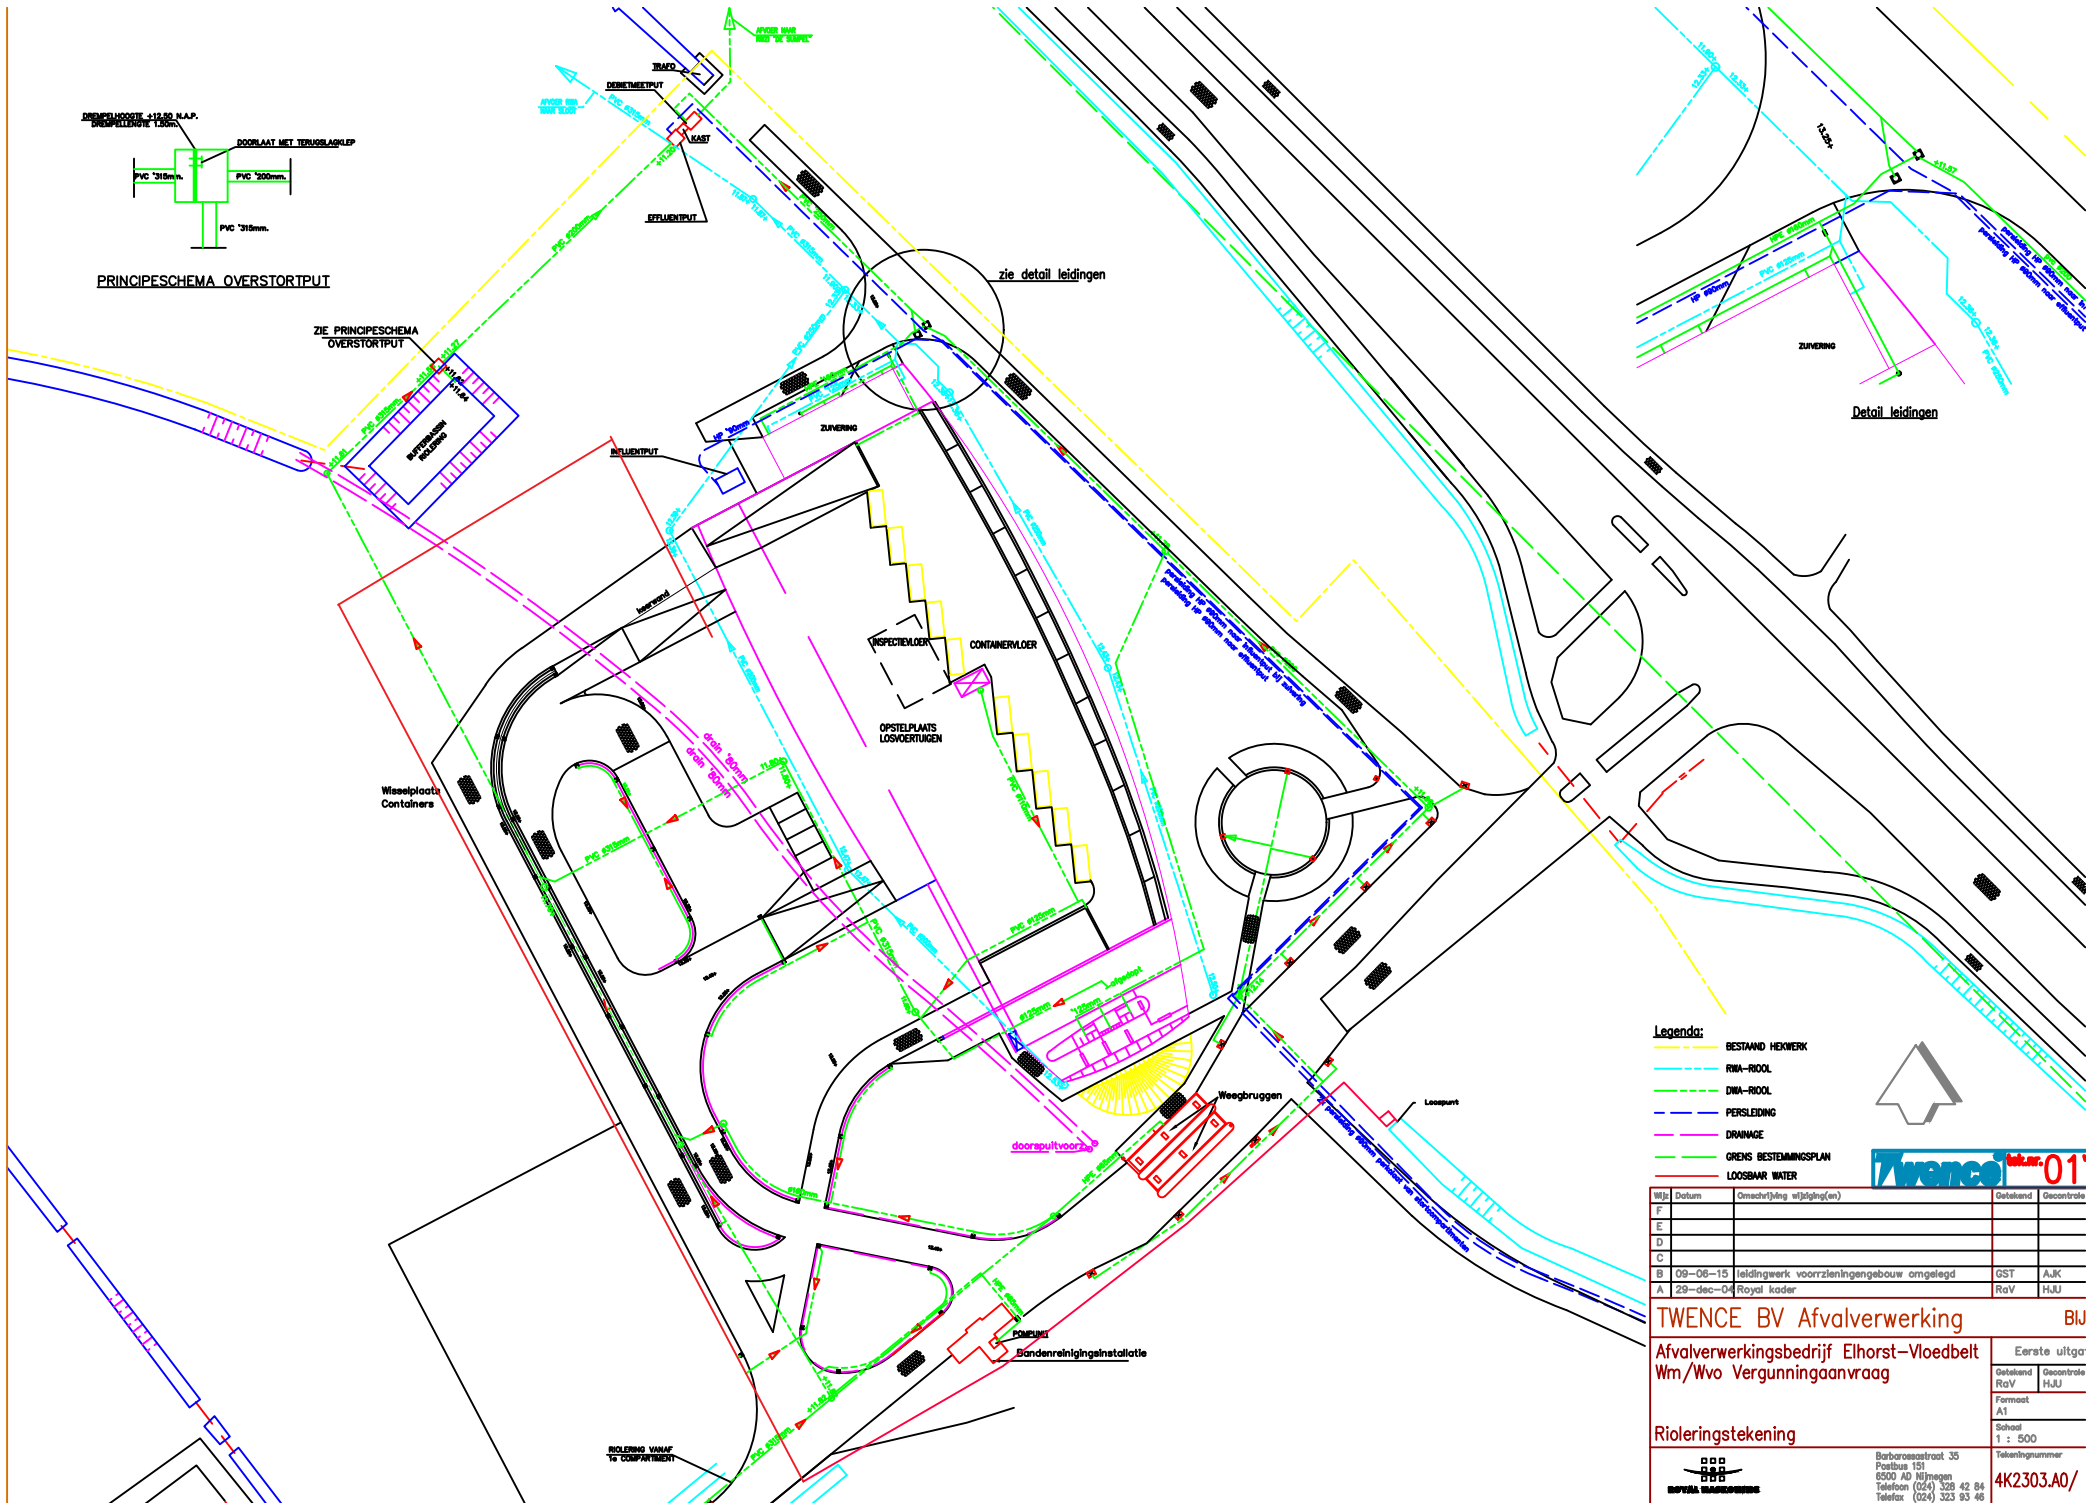

zie detail leidingen

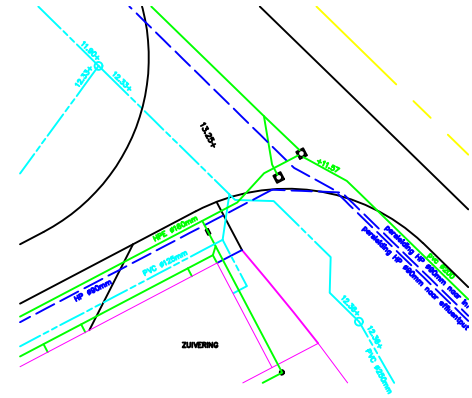

Detail leidingen

- Legenda:**
- BESTAAND HEKWERK
  - RWA-RIOL
  - DWA-RIOL
  - PERSLEIDING
  - DRAINAGE
  - GRENS BESTEMMINGSPLAN
  - LOOSBAAR WATER



Bijl.	Datum	Omschrijving (wijziging(en))	Getekend	Gecontroleerd
F				
E				
D				
C				
B	09-06-15	leidingwerk voorzieningsgebouw omgelegd	GST	AuK
A	29-dec-04	Royal kader	RaV	HJJ

**TWENCE BV Afvalverwerking** BIJ

Afvalverwerkingsbedrijf Elhorst-Vloedbelt  
Wm/Wvo Vergunningaanvraag

Eerste uitgave

Getekend: RaV  
Gecontroleerd: HJJ

Formaat: A1  
Schaal: 1 : 500

Tekeningnummer: 4K2303.A0/

Riolerings-tekening

Barbaroestraat 35  
Postbus 151  
6500 AD Nijmegen  
Telefoon (024) 328 42 84  
Telefax (024) 323 83 46