


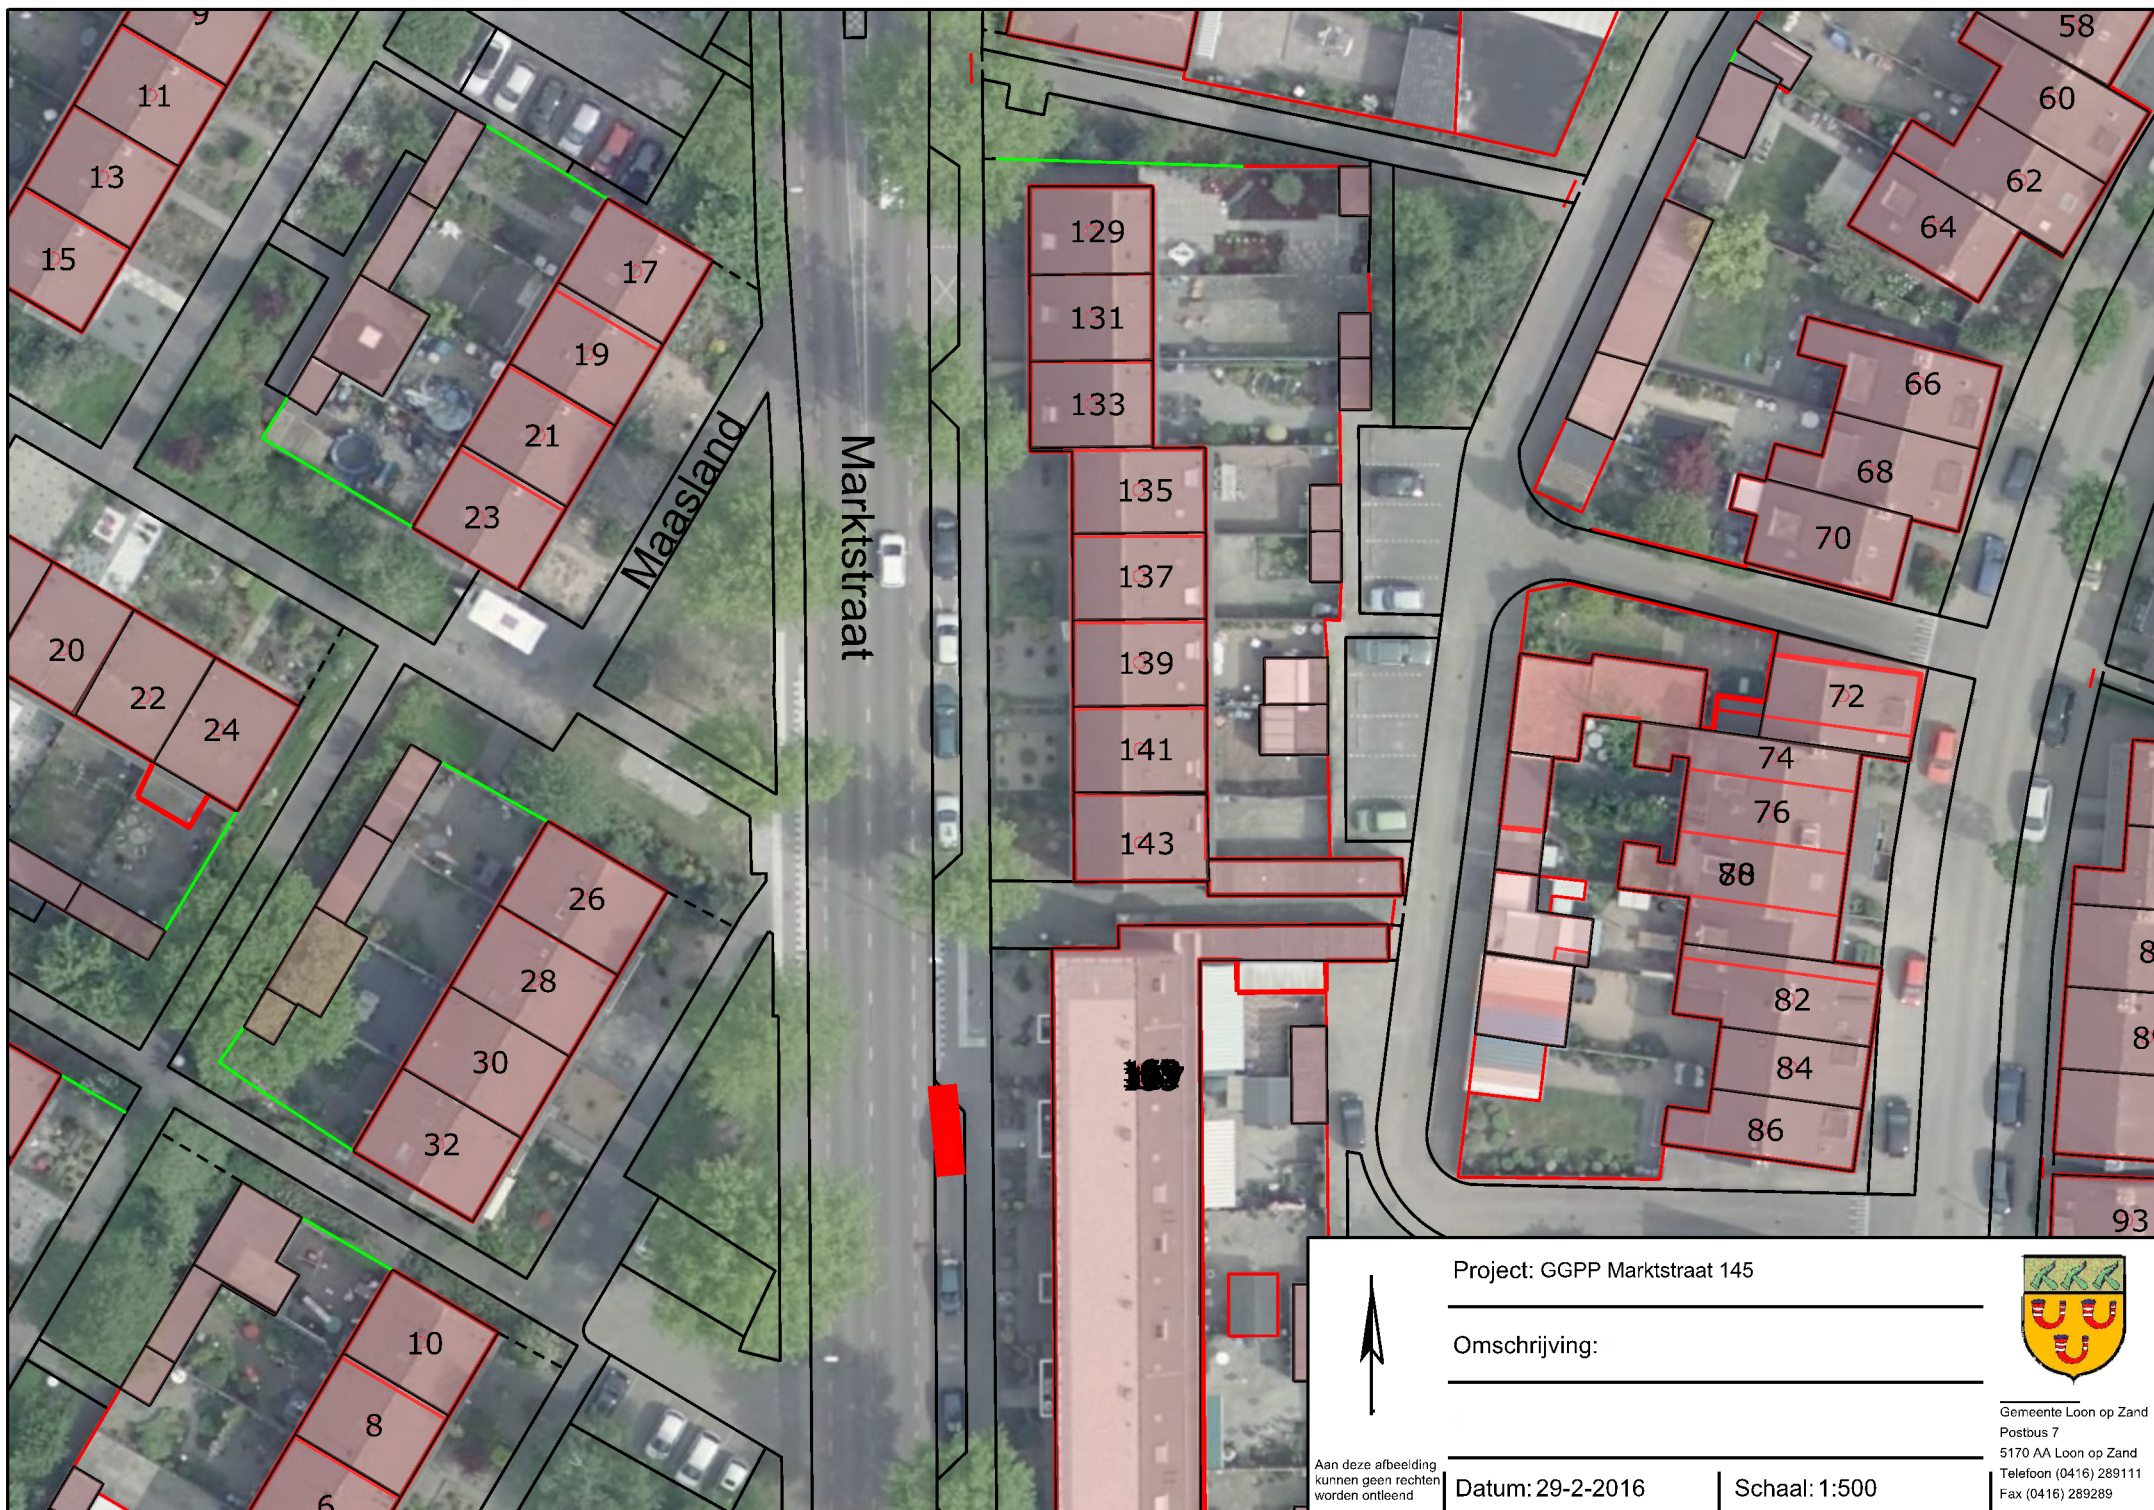

Project: GGPP Marktstraat 145

Omschrijving:

Datum: 29-2-2016

Schaal: 1:500



Gemeente Loon op Zand
Postbus 7
5170 AA Loon op Zand
Telefoon (0416) 289111
Fax (0416) 289289

Aan deze afbeelding
kunnen geen rechten
worden ontleend