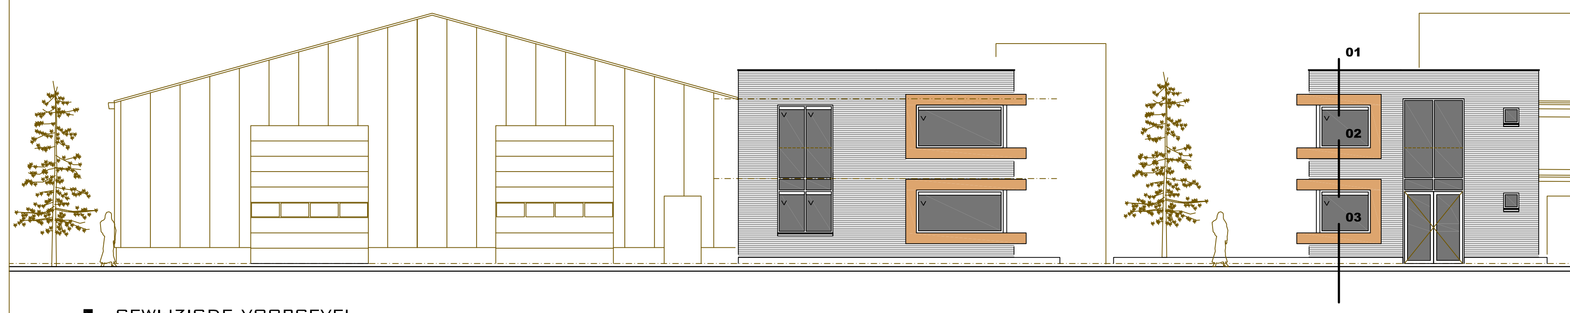

■ GEWIJZIGDE VOORGEVEL

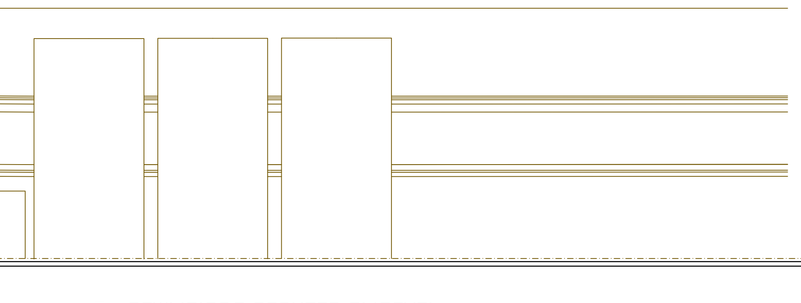

■ GEWIJZIGDE RECHTER ZIJGEVEL

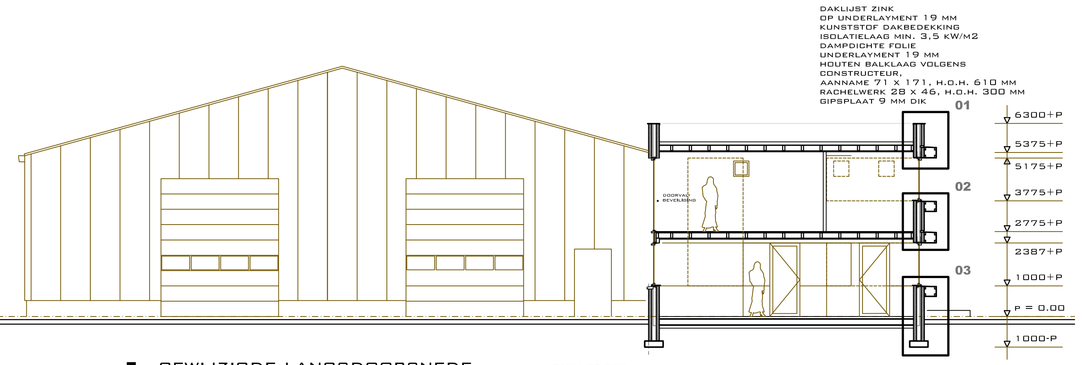

■ GEWIJZIGDE LANGSDOORSNEDE

■ GEWIJZIGDE LINKER ZIJGEVEL

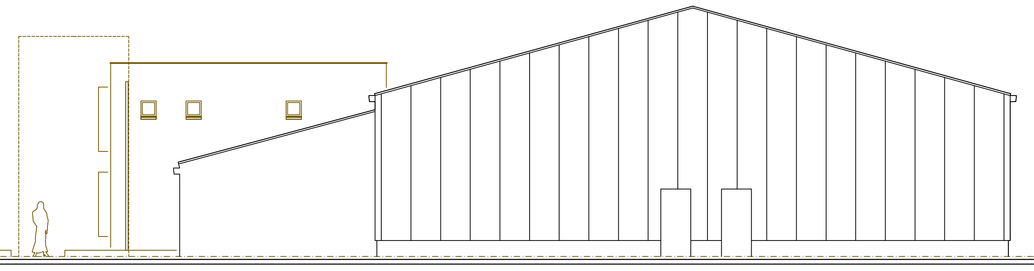

■ GEWIJZIGDE ACHTERGEVEL

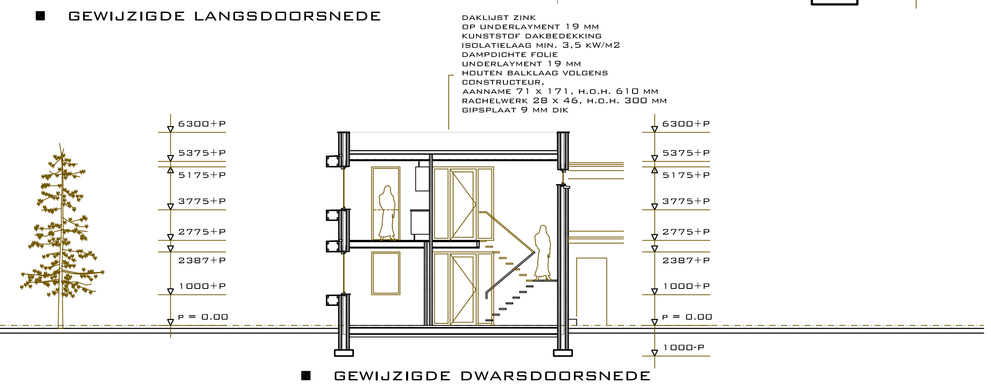

■ GEWIJZIGDE DWARSDOORSNEDE

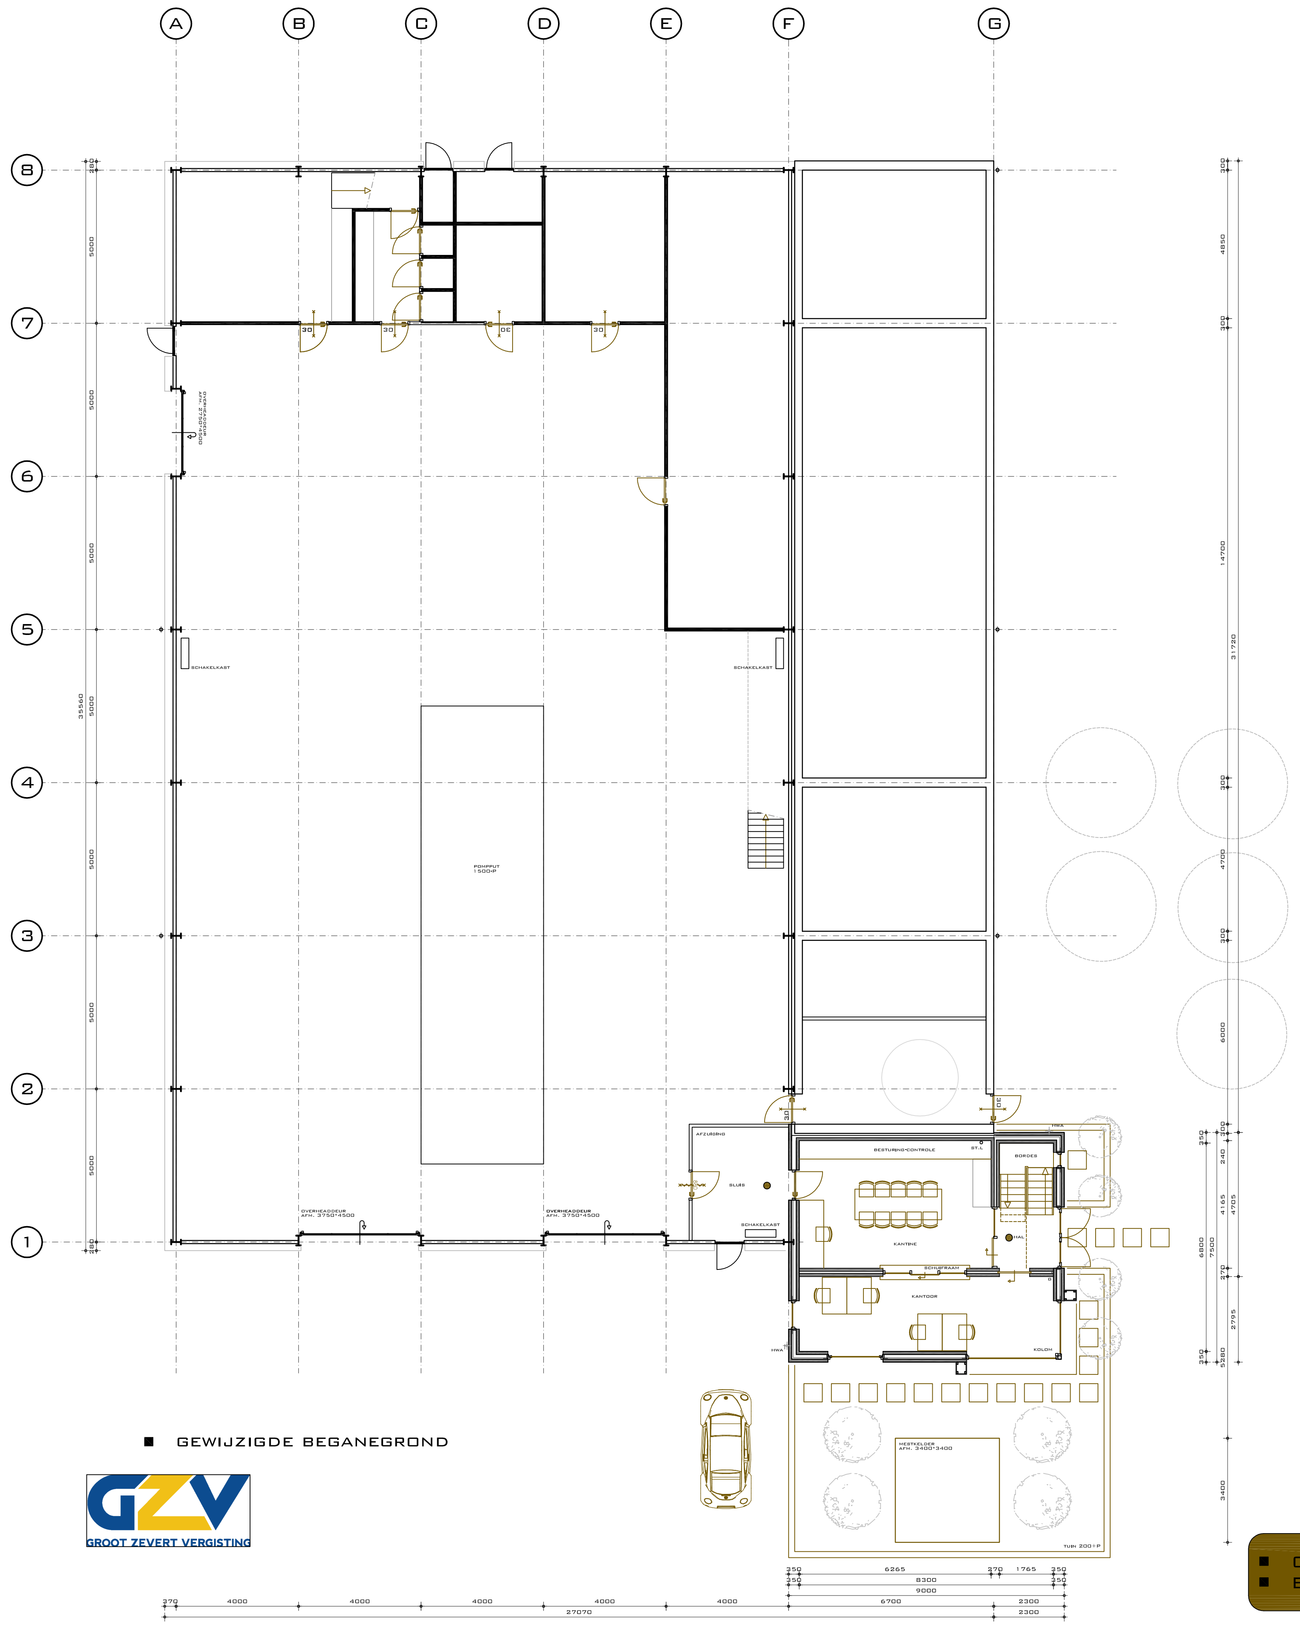

■ GEWIJZIGDE BEGANEGROND

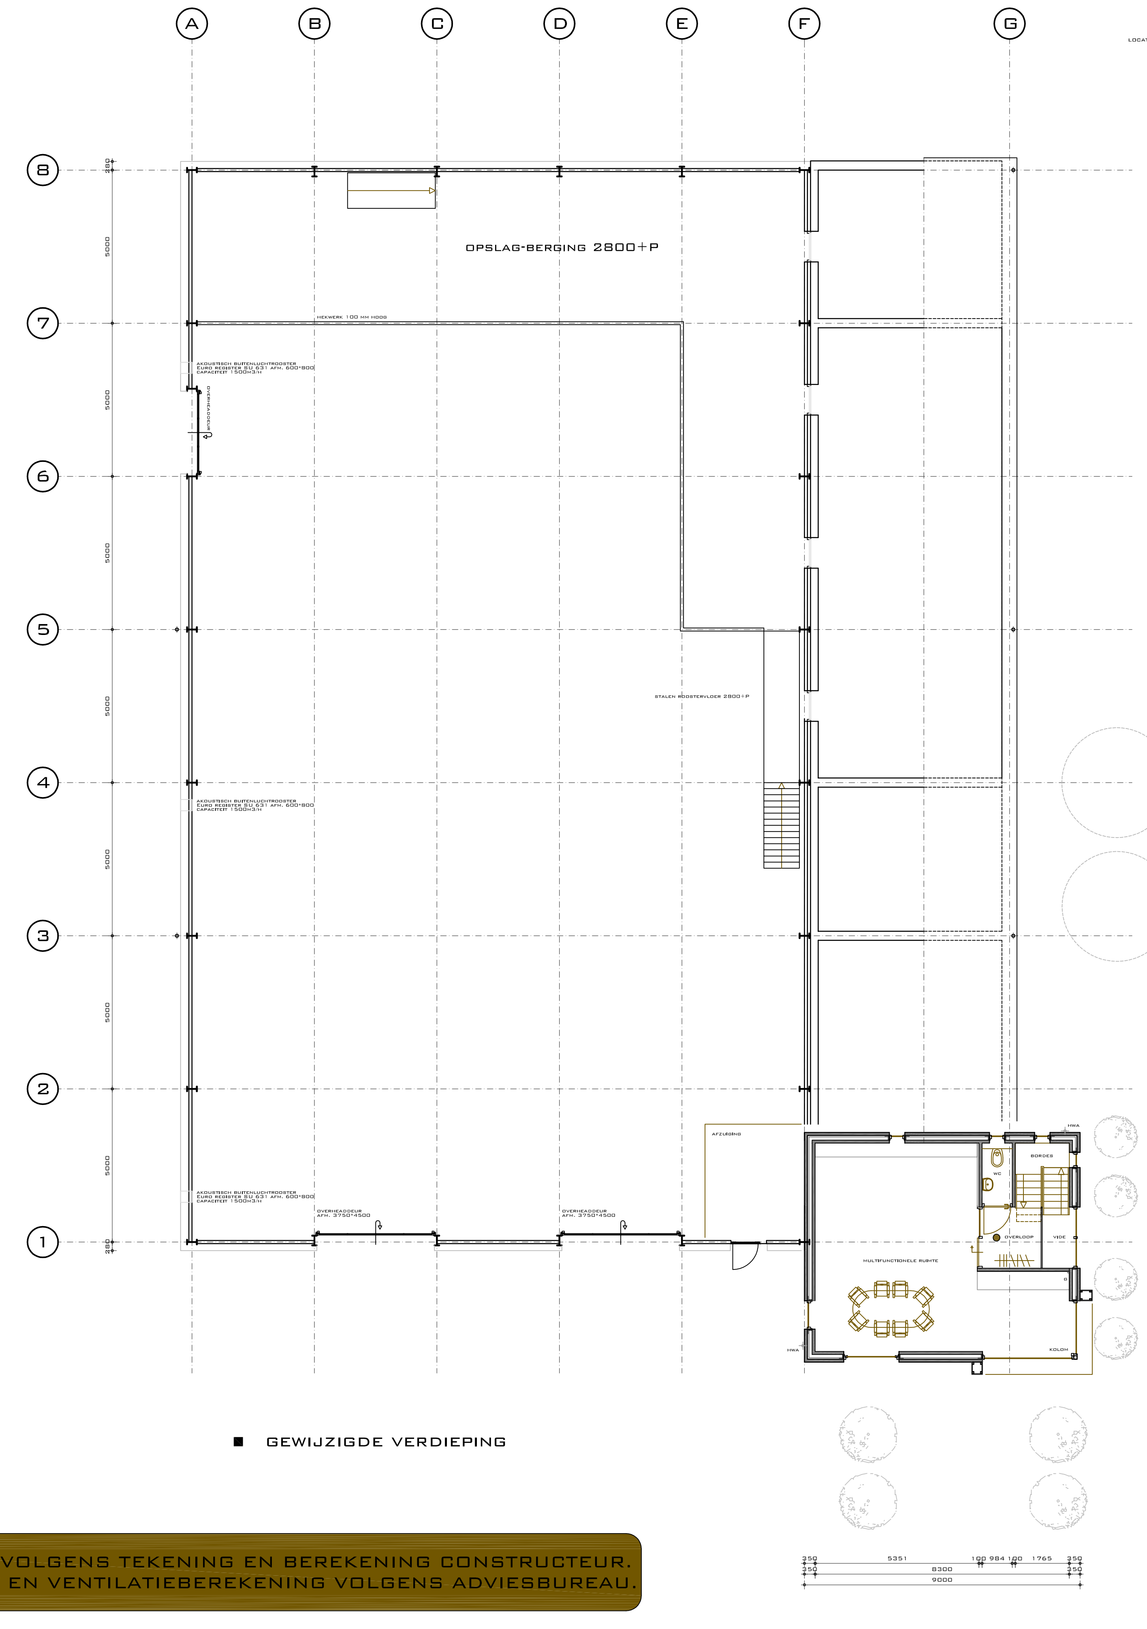

■ GEWIJZIGDE VERDIEPING

- OPTISCHE ROOKMELDER
  BEDRIJFSSPANNING 230 V 50 HZ
  MET LED-INDICATIE, TESTKNOP,
  AUTOMATISCHE RESET EN BATTERIJ VOOR BACK-UP

TRAP VOLGENS TRAPTEKENING
KEUKEN VOLGENS KEUKENTEKENING

■ KLEURENSCHEMA

DAKBEDEKKING	KUNSTSTOF	ANTRACIET
GEVELS	BAKSTEEN	ANTRACIET
VOEGEN TRASRAAM	VOEGMORTEL	ANTRACIET
KOZIJNEN	HARDHOUT	ANTRACIET
RAMEN	HARDHOUT	ANTRACIET
DEUREN	HARDHOUT	ANTRACIET
RAAMDORPELSTENEN	BETON	NATUREL
HEMELWATERAFVOER	ZINK	NATUREL
OMLIJSTING	CORTENSTAAL	NATUREL

MATEN IN HET WERK TE CONTROLEREN / IN OVERLEG AAN TE PASSEN

■ SITUATIE

SCHAAL : 1 :2000
KAD.GEM: EIBERGEN
SECTIE: T
KAVELNO: 362
GELEGEN: DEVENTER KUNSTWEG 2A

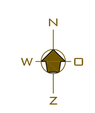

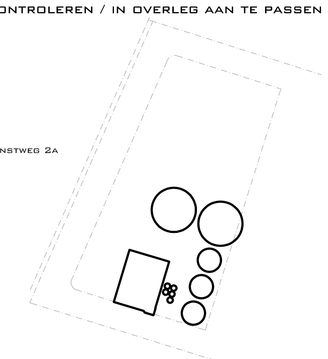

HET VOORNEMEN TOT HET VERBOUWEN VAN EEN KANTOOR TE BELTRUM

■ BESTEKTEKENING ■ 01 B 2015-020

■ OPDRACHTGEVER

GROOT ZEVERT VERGISTING BV
DEVENTER KUNSTWEG 2A
7156 NW BELTRUM
T - 05 44 46 18 25
@ - INFO@GROOTZEVERT.NL

■ DATUM

- 06-11-2015
- 11-11-2015

A0

■ CONSTRUCTIE VOLGENS TEKENING EN BEREKENING CONSTRUCTEUR.
■ EPG-DAGLICHT EN VENTILATIEBEREKENING VOLGENS ADVIESBUREAU.

LINES'ARCS
HENRI HUMMELINK
ONTWERP + TEKENSTUDIO VOOR HUIS EN TUIN

LEHARSTRAAT 12
7132 AS LICHTENVOORDE

MOBIEL 06 53 37 08 92
E - MAIL HHUMMELINK@LINES-ARCS.NL
WEB WWW.LINES-ARCS.NL
KVK ARNHEM 09220236
RABOBANK 1173.65.289

DE TEKENING IS EIGENDOM VAN LINES'ARCS. ZONDER SCHRIFTELIJKE TOESTEMMING VAN LINES'ARCS MAG NIETS VAN DEZE TEKENING WORDEN GEREPRODUCEERD, GEOPIEERD,OF ANDERSZINDS GEBRUIKT WORDEN. MEET NIET VAN DE TEKENING