


EERSTE VERDIEPING

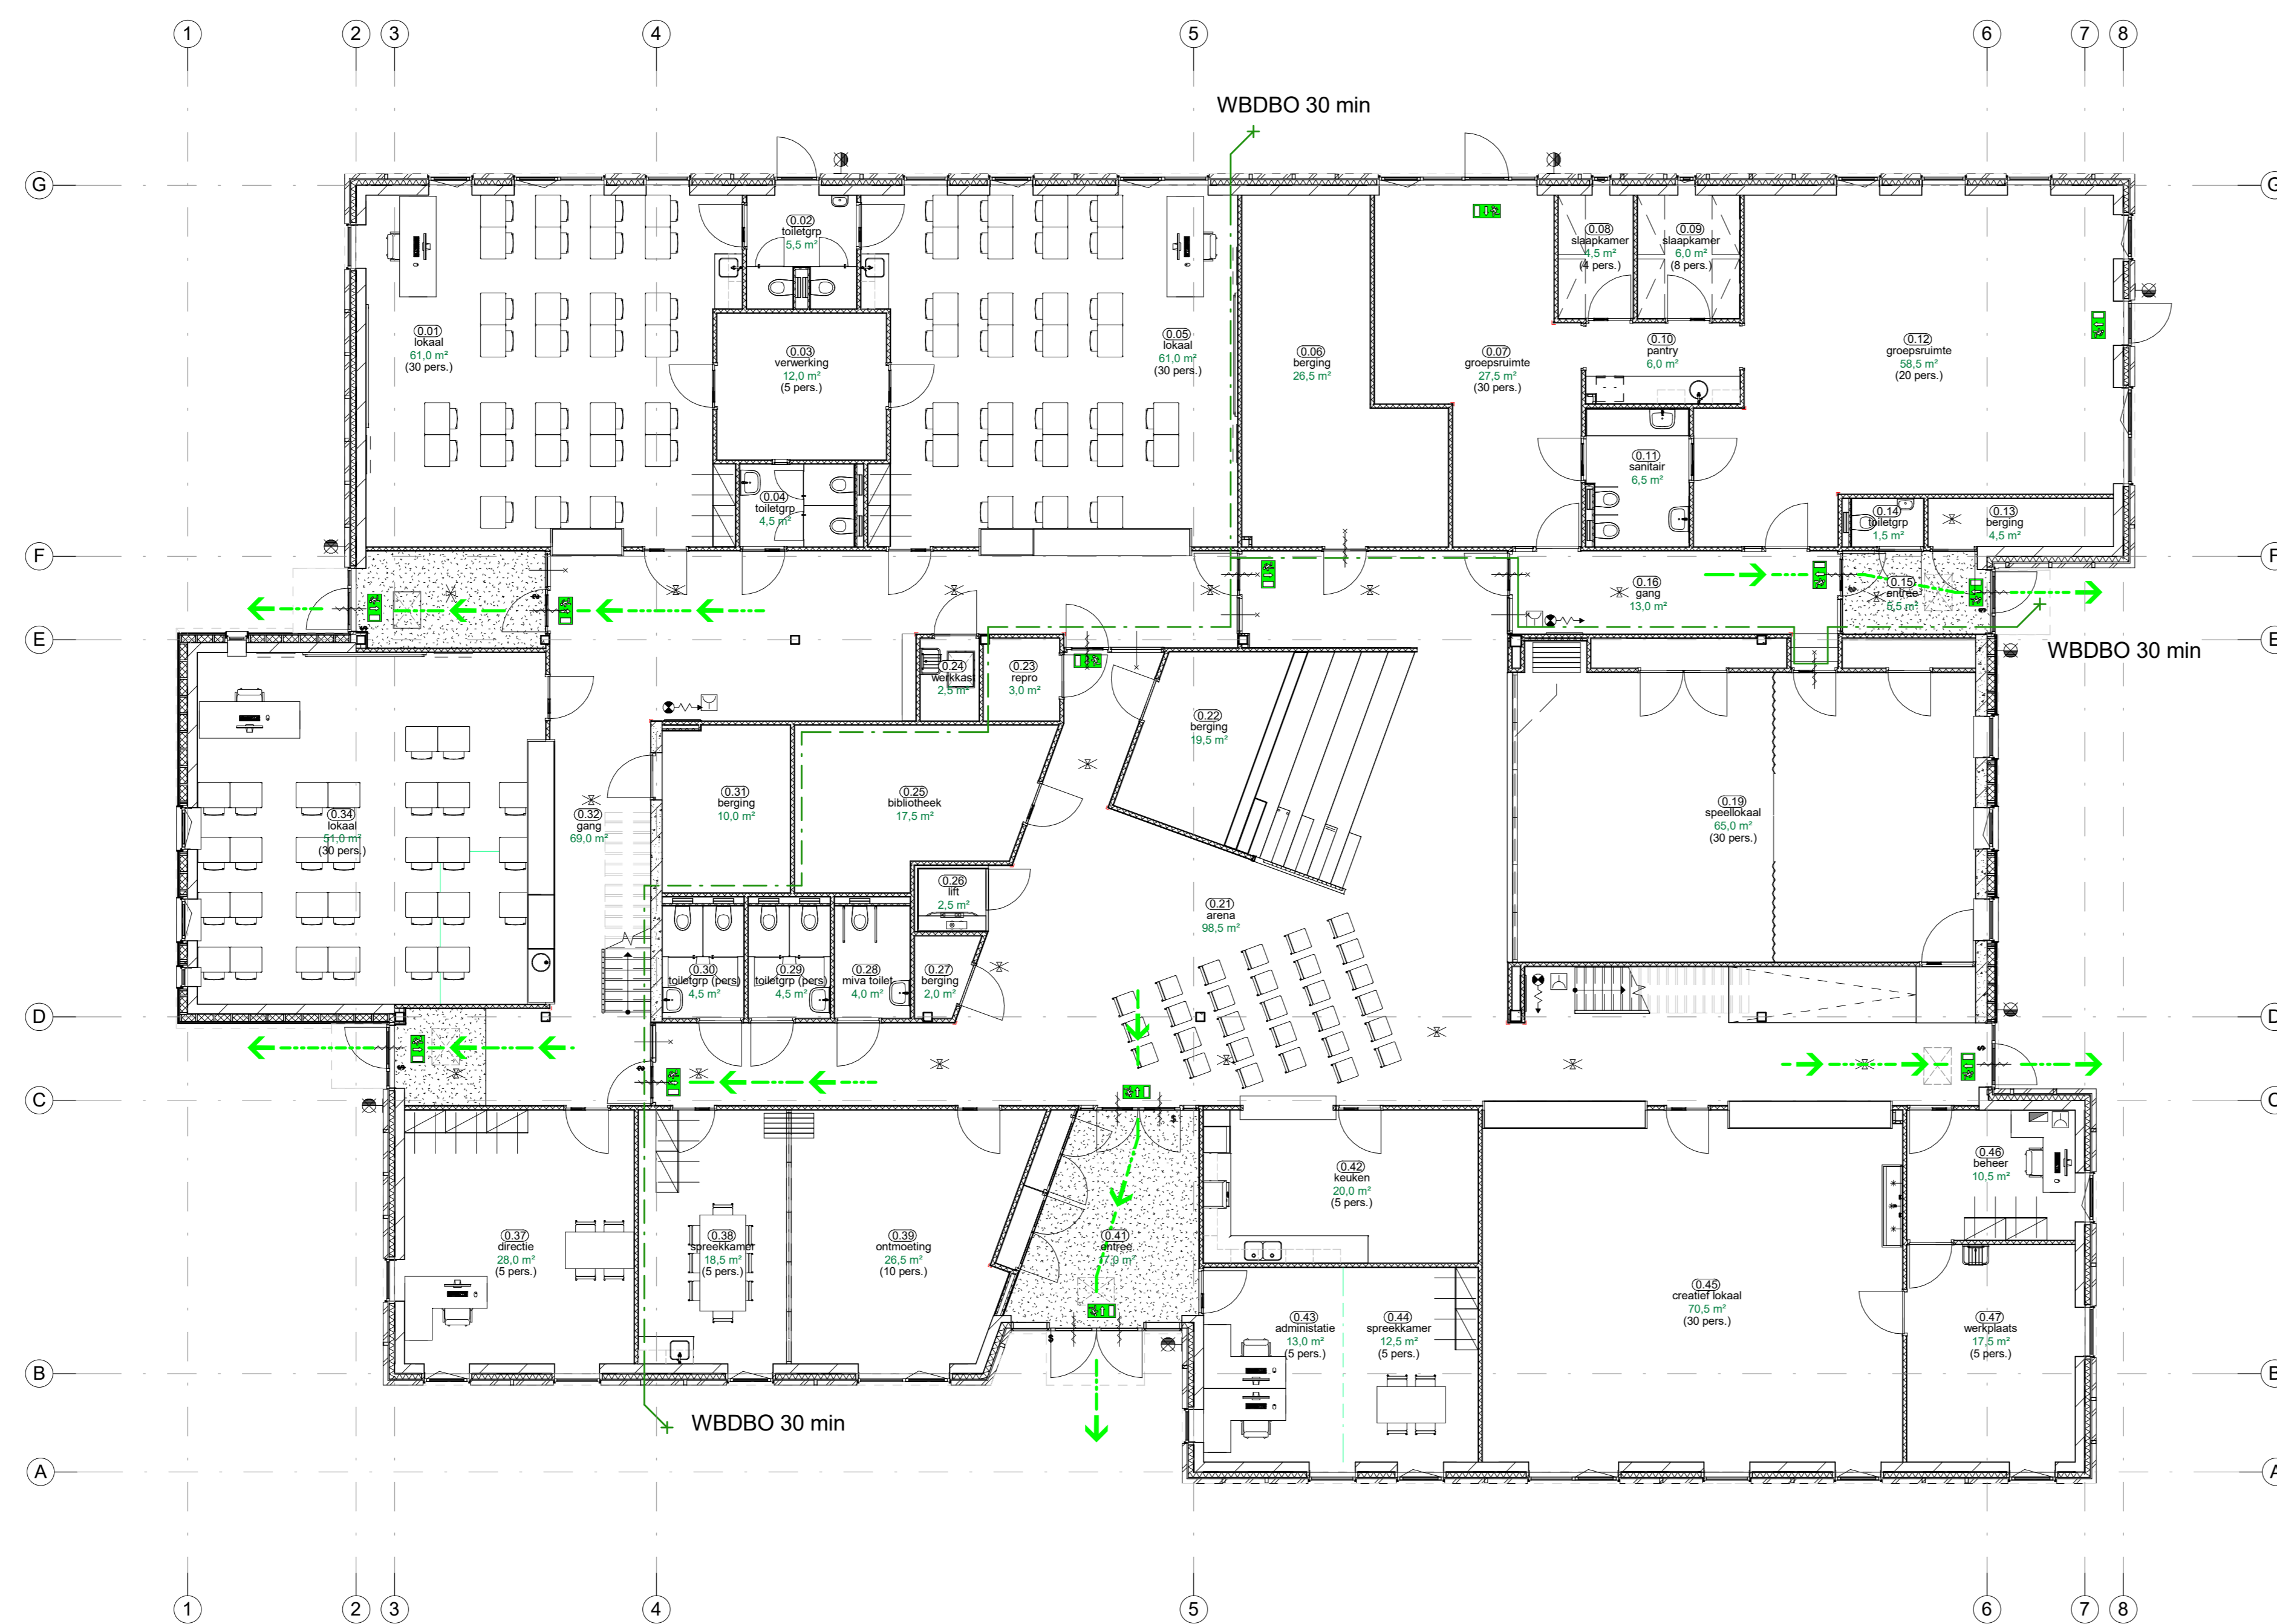

BEGANE GROND


ALGEMEEN

- constructeur is: constructieadviesbureau ing. F. Wiggers
- voor de hoofdconstructie geldt geen brandwerendheids eis m.b.t. bezinken
- de draagconstructie die bij bezinken (voorschrijvende) schade veroorzaakt aan de brandscheidingsdiert 30 min. WBDO te worden afgewerkt.
- BIM niet automatische bewaking conform NEN 2535 2008/C1 2010 (zonder doormeting), aangevuld met ruimtebewaking rechtsboven op de verdieping i.v.m. een doodlopend eind.
- ontvanninginstallatie conform NEN 2575 2004/C1 2006
- akoestische deuren en ontvanninginstallatie ter uitvoering wordt gebracht wordt een PVE ter goedkeuring overlegd aan de brandweer.
- doorvoert door scheidingsconstructies met wbdo eis, dienen te voldoen aan de gestelde brandwerendheid van die constructies en mogen geen afbreuk doen aan de wbdo van die scheidingsconstructie. Dit geldt ook voor doorvoeren door leidingschachten.
- vluchtweg transparantverlichting conform NEN EN 1838 uitgave 1999 & NEN 6068 uitgave 2002, aangesloten op noodstroomvoorziening.
- brandblanghappels conform NEN EN 671-1
- uwendigde scheidingsconstructies:
 - begane grondvloer Rc: 3,5 m2 KW
 - begane grondvloer Rc: 3,5 m2 KW
 - dak Rc: 5,0 m2 KW
 - dak U-waarde: 1,1 W/m2K
 - glas HR++
 - afvoer afvalwater en afvoer hemelwater conform NEN 3215
 - deuren, ramen en kozijnen inbraakwerend conform NN 5096 klasse 2;
 - de vrije doorgang binnen- en buitendeuren van verkeers- en verbindingsruimte is minimaal 850x2300mm;
 - toegangsdeuren geboden toegang maximaal opstand dorpel van 20 mm;
 - daglichttoelating conform NEN 2057
 - ventilatie conform NEN 1067

BOUWKUNDIG

- metselwerk d=100mm
- kalkzandsteen dikte volgens tekening
- isolatie
- lichte scheidingswand
- kanaalplaat vloer dikte volgens tekening constructeur


BRANDVEILIGHEID

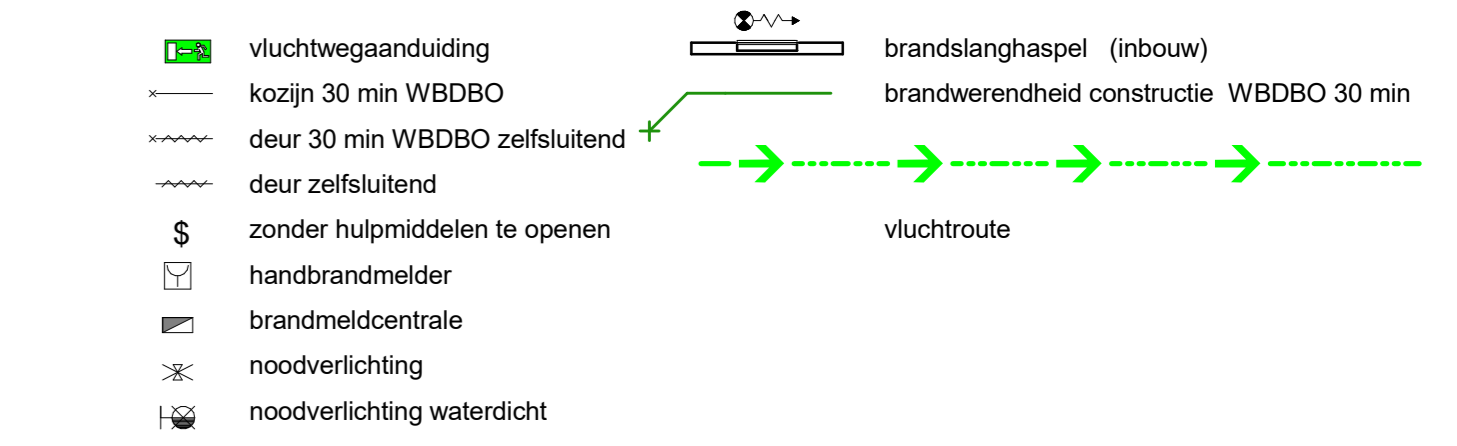

BOUWBESLUIT

nivo	omschrijving	nr	opp
begane grond	GO	1-1	1000,5 m²
1e verdieping	GO	1-2	902,0 m²
			1902,5 m²

nivo	nr.	ruimte	gebruiksfunctie	pers
begane grond	0.39	ontmoeting	bijeenkomstfunctie (andere)	10
begane grond	0.07	groepsruimte	bijeenkomstfunctie (voor kinderopvang)	30
begane grond	0.08	slaapkamer	bijeenkomstfunctie (voor kinderopvang)	4
begane grond	0.09	slaapkamer	bijeenkomstfunctie (voor kinderopvang)	8
begane grond	0.12	groepsruimte	bijeenkomstfunctie (voor kinderopvang)	20
begane grond	0.38	sprekkamer	gemeenschappelijke functie	5
begane grond	0.47	werkplaats	gemeenschappelijke functie	5
begane grond	0.42	keuken	industriefunctie	5
begane grond	0.37	directie	kantoorfunctie	5
begane grond	0.43	administratie	kantoorfunctie	5
begane grond	0.44	sprekkamer	kantoorfunctie	5
begane grond	0.01	lokaal	onderwijsfunctie	30
begane grond	0.03	verwerking	onderwijsfunctie	5
begane grond	0.05	lokaal	onderwijsfunctie	30
begane grond	0.33	verwerkingsruimte	onderwijsfunctie	5
begane grond	0.34	lokaal	onderwijsfunctie	30
begane grond	0.45	creatief lokaal	onderwijsfunctie	30
begane grond	17	podium	bijeenkomstfunctie (andere)	232
begane grond	0.19	speelruimte	bijeenkomstfunctie (andere)	30
1e verdieping	1.28	personeel	bijeenkomstfunctie (andere)	10
1e verdieping	1.01	lokaal	onderwijsfunctie	30
1e verdieping	1.02	verwerking	onderwijsfunctie	5
1e verdieping	1.05	lokaal	onderwijsfunctie	30
1e verdieping	1.08	lokaal	onderwijsfunctie	30
1e verdieping	1.07	verwerking	onderwijsfunctie	5
1e verdieping	1.10	lokaal	onderwijsfunctie	30
1e verdieping	1.24	lokaal	onderwijsfunctie	30
1e verdieping	1.25	verwerking	onderwijsfunctie	5
1e verdieping	1.26	IB	onderwijsfunctie	5
1e verdieping	1.27	IB	onderwijsfunctie	5
1e verdieping	1.29	lokaal	onderwijsfunctie	30
1e verdieping	1.30	verwerking	onderwijsfunctie	5
1e verdieping	1.33	lokaal	onderwijsfunctie	30
1e verdieping	14			250
				512

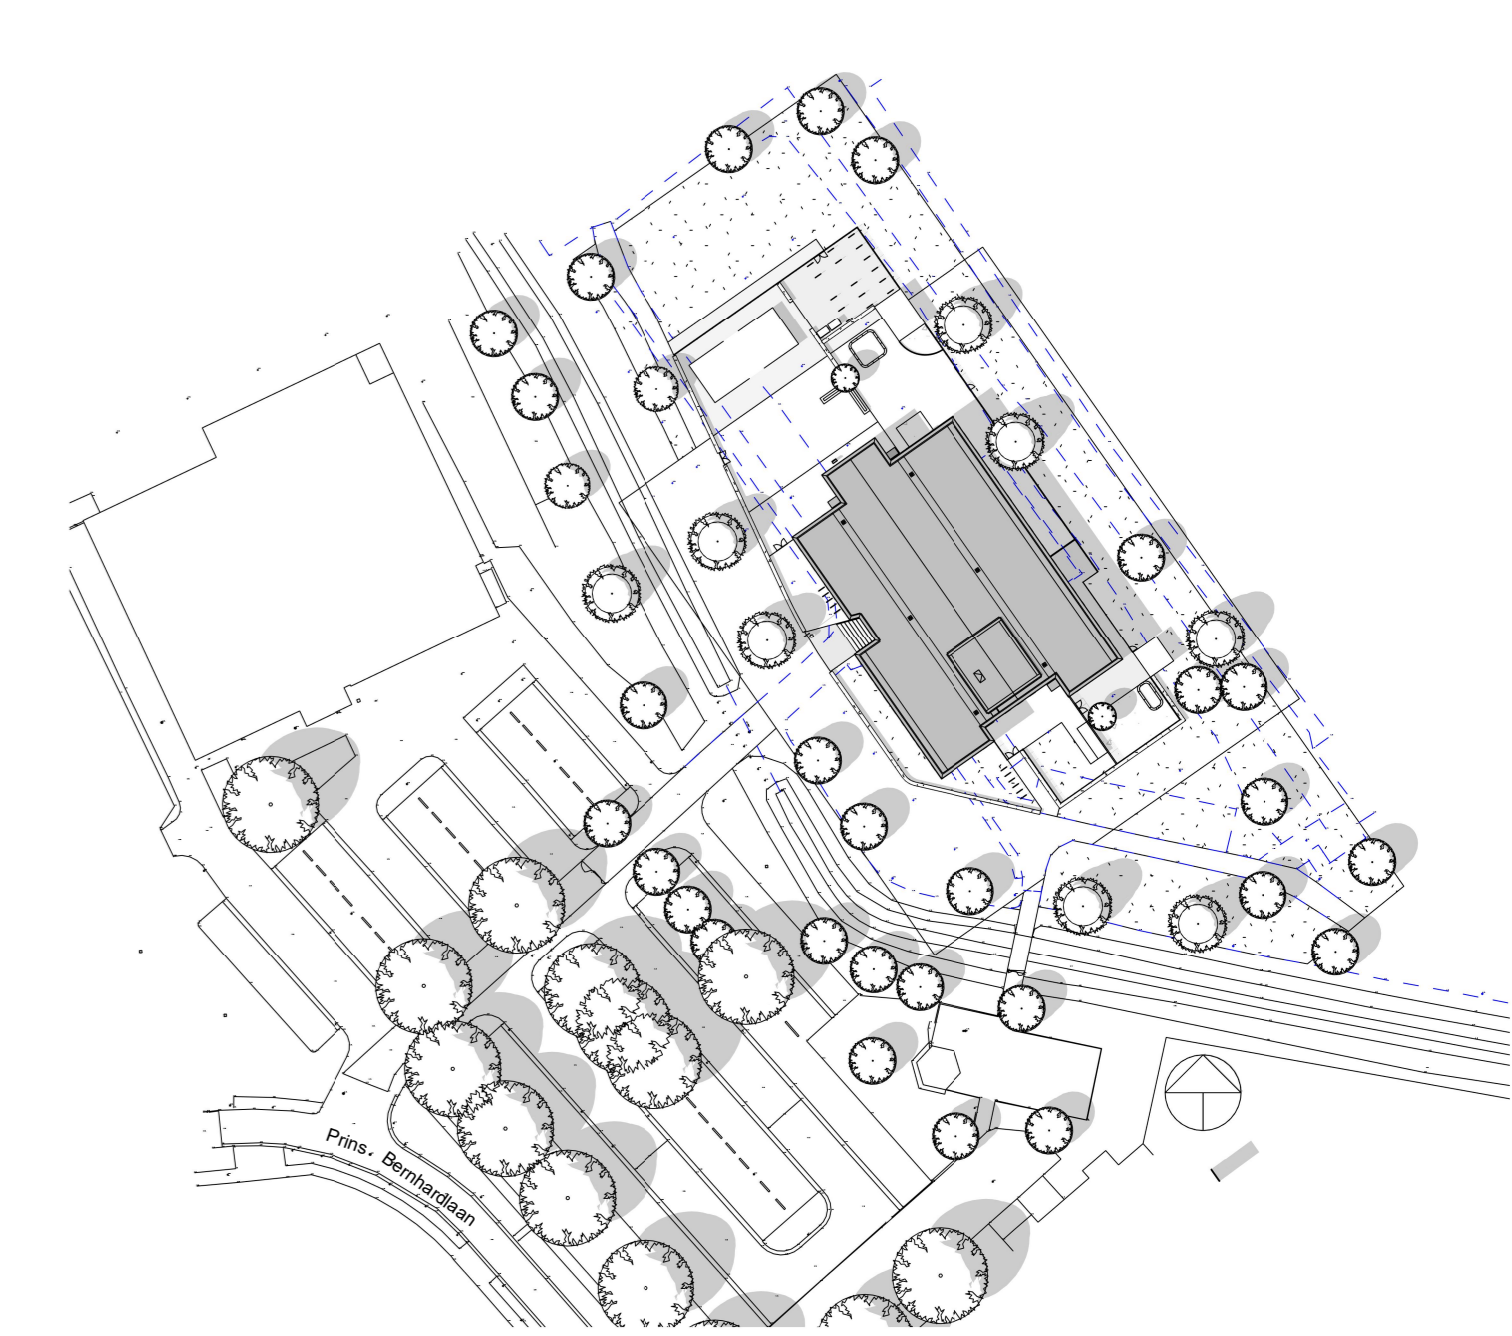

Kadastrale gemeente Bronckhorst
 Sectie O
 Perceel 2443

PROJECT OPMACHTGEVER
 Nieuwbouw IKC Steendoren
 Gemeente Bronckhorst
 Postbus 200
 7250 ZJ Hengelo (Gld)
 0575 78 00 50

Uitvoerings Ontwerp
Aanvraag gebruiksvergunning

PROJECTLEIDER: G Kraayenbrink
 TEKENAAR: RTS
 SCHAAL: 1:100
 FORMAAT: A0
 STATUS: DEFINITIEF
 DATUM: 02-11-2015

PROJECTNR: 14003
 GEWL000
 TEKENINGNR: GV-101

ARX ARCHITECTUUR
 INTERIEUR
 STEDELIJK
 ROZENSTRAAT 16
 7255 ST HENGELO (GLD)
 T: +31 (0)575 442000
 INFO@ARXONLINE.NL
 WWW.ARXONLINE.NL