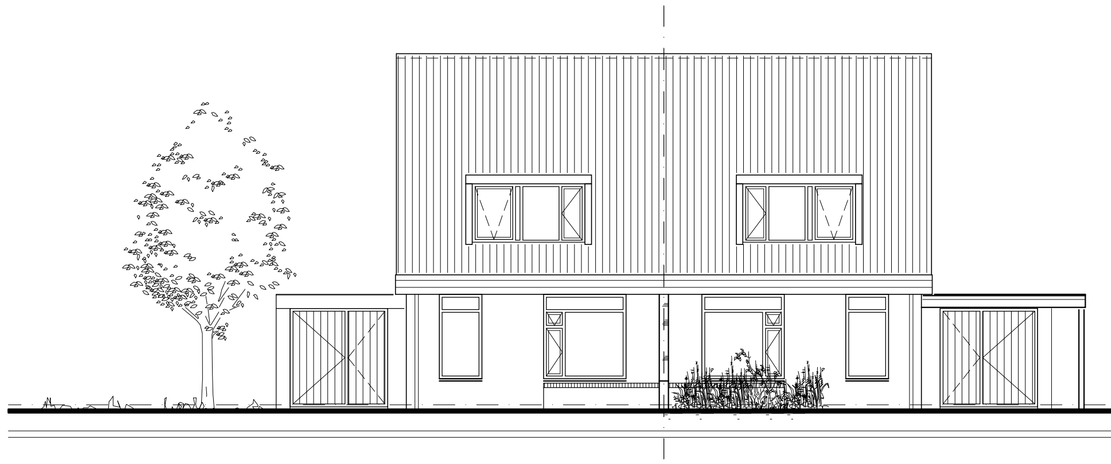

voorgevel
bestaand
bouwdeel A

bouwdeel B

rechter zijaanzicht
bestaand

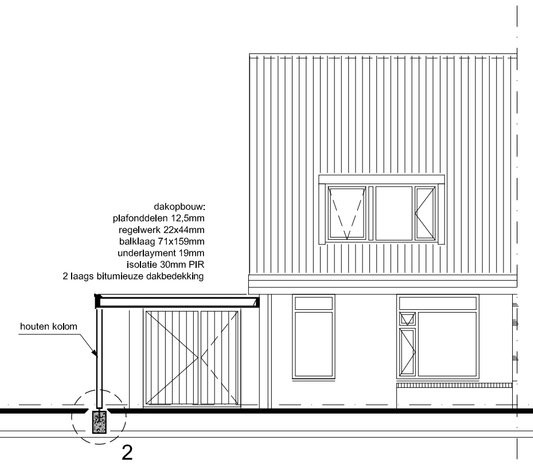

doorsnede A-A
gewijzigd
bouwdeel A

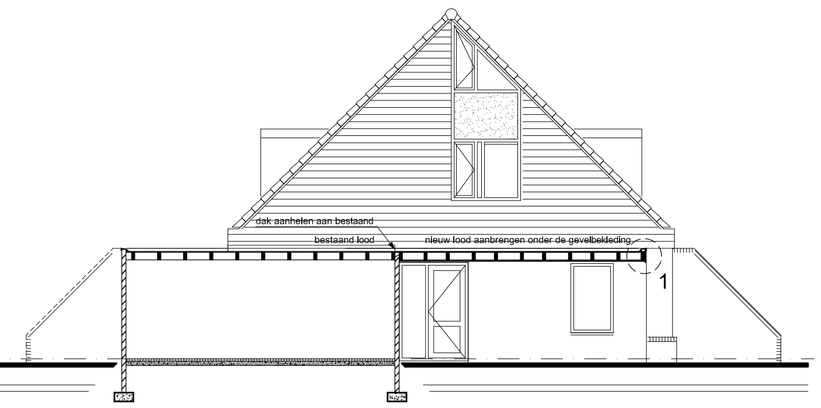

doorsnede B-B
gewijzigd

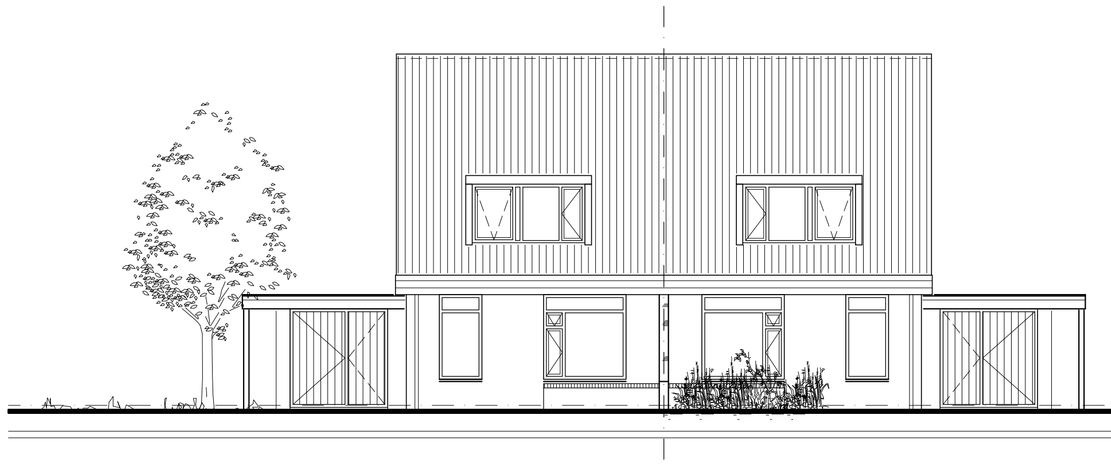

voorgevel
gewijzigd
bouwdeel A

bouwdeel B

rechter zijaanzicht
gewijzigd

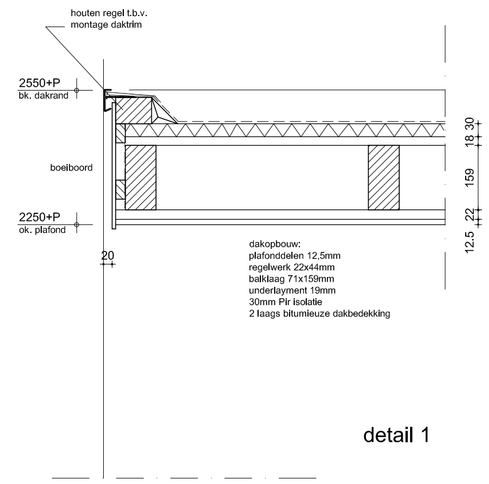

detail 1

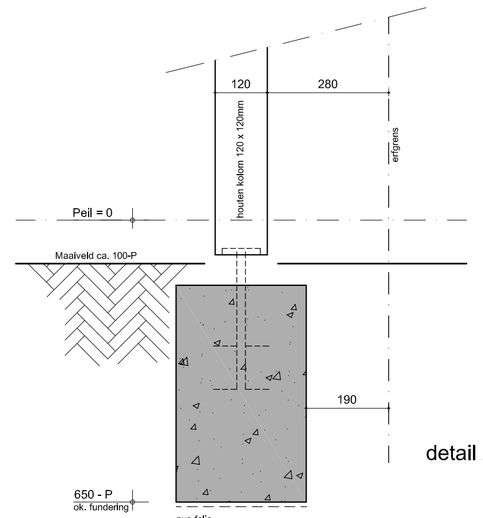

detail 2

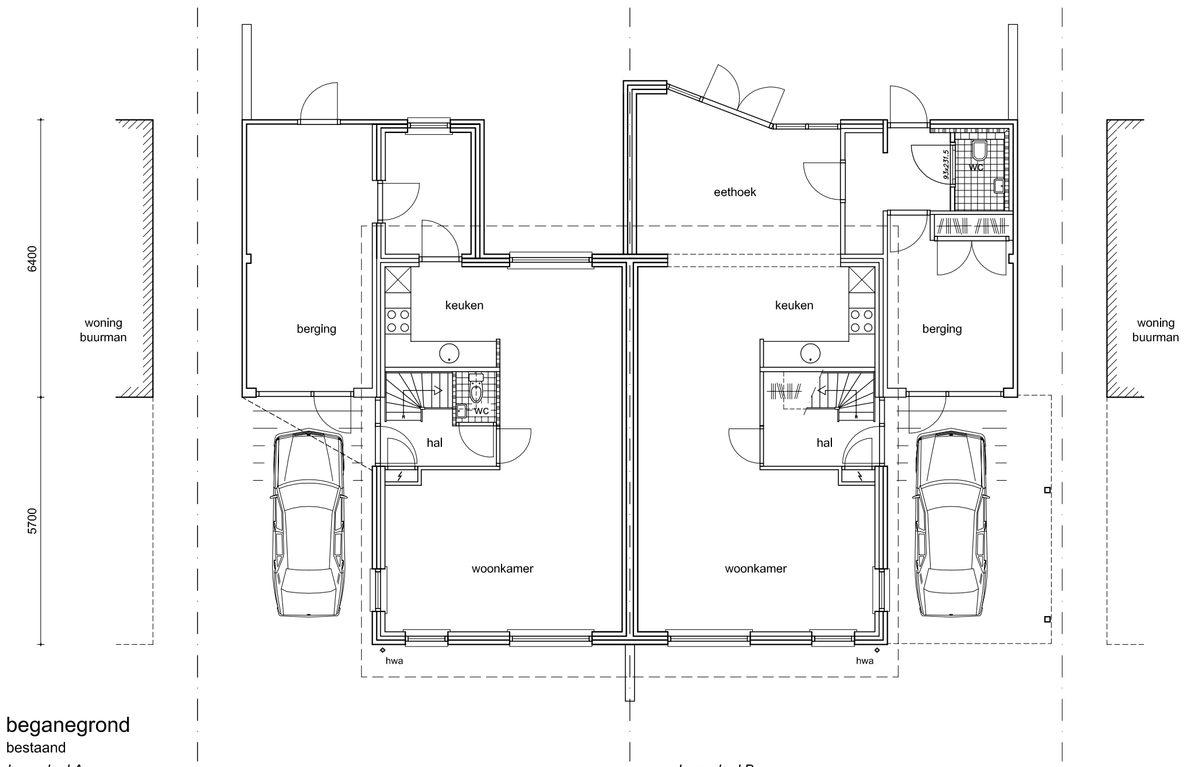

beganegrond
bestaand
bouwdeel A

bouwdeel B

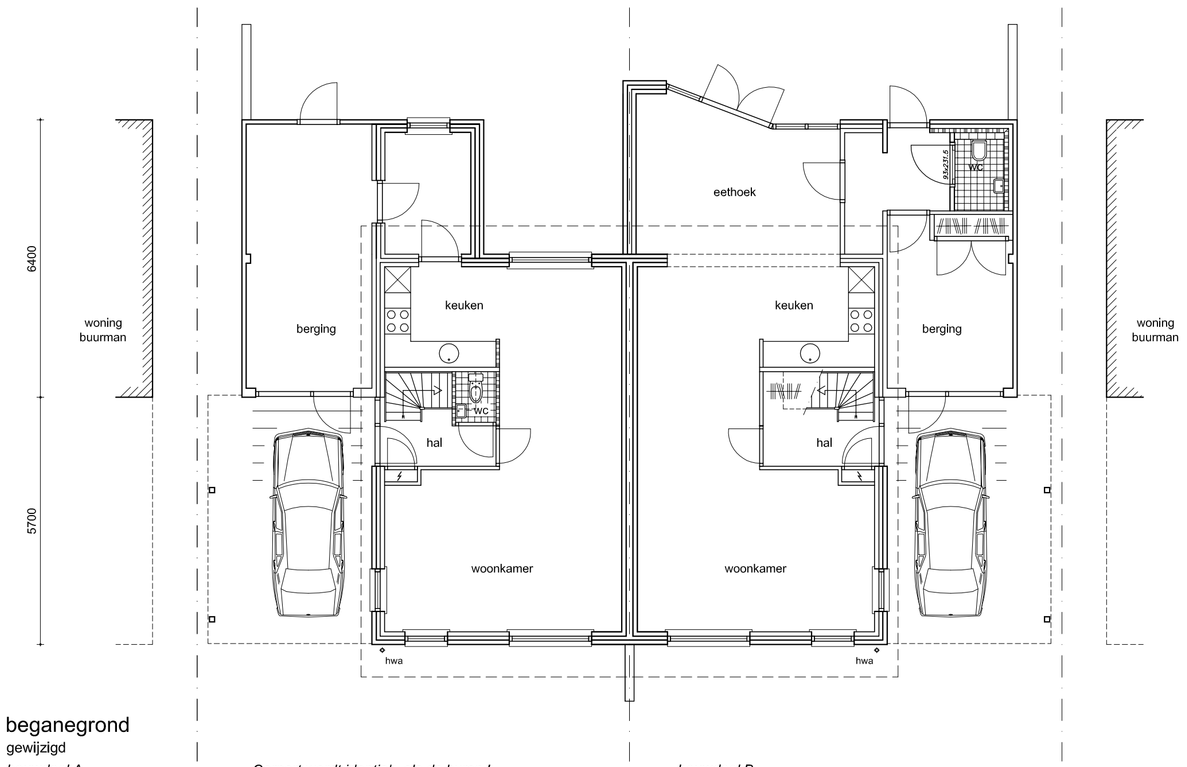

beganegrond
gewijzigd
bouwdeel A

Carport wordt identiek als de buren.!

bouwdeel B

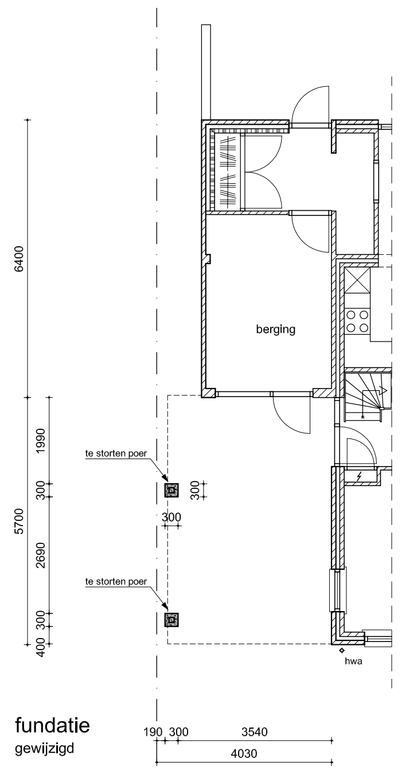

fundatie
gewijzigd

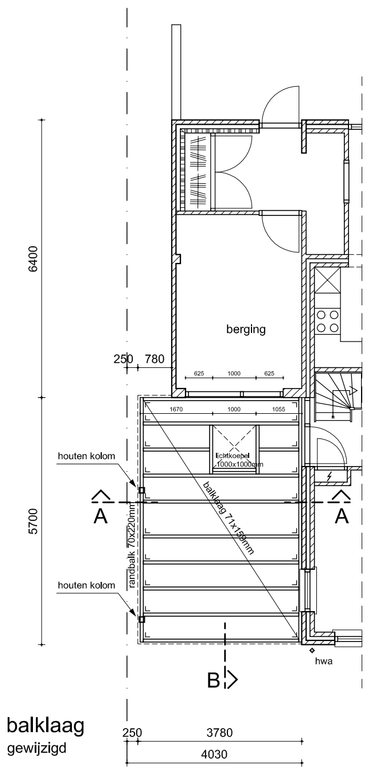

balklaag
gewijzigd

dakopbouw:
plafonddelen 12,5mm
regelwerk 22x44mm
balklaag 71x159mm
underlayment 19mm
30mm Pir isolatie
2 laags bitumieuze dakbedekking

situatie

gemeente:	Gem. Bronckhorst (hengelo gld)
adres:	Waarleskamp 8
perceelnummer:	2586
sectie:	F

kleur/materiaalstaat

onderdeel:	*materiaal:*	*kleur:*
kolom	meranti	creme als best.
dak	bitumen	zwart.
boeidelen	meranti	creme als best.
dakrand	aluminium	grijs als best.

AANNEMERSBEDRIJF Hendriks
Adres: Knijlbergseweg 10, 7255 AE Hengelo
Telefoon: 0575 461548
E-mail: info@detimmerlijn.nl
Internet: www.detimmerlijn.nl

FORMAAT A1	Nieuw te bouwen carport a/d waarleskamp 8, te Hengelo Gld. Dhr. & Mevr. Gosselink, 7255 WG Hengelo Gld.		
SCHAAL 1:100/1:10	Gevels, plattegronden, doorsnede & details Bouwaanvraag	24-11-2015	7008