



Bouwdeel 4 Inwendige hoogte: 2580 mm
Bouwdeel 3 Inwendige hoogte: 2580 mm
Bouwdeel 2 Inwendige hoogte: 3000 mm
Bouwdeel 1 Inwendige hoogte: 3000 mm

6 Brandcompartimenten 30 min WBDBO: BC-1 = ca. 422 m² BC-2 = ca. 703 m² BC-3 = ca. 422 m² BC-4 = ca. 330 m² BC-5 = ca. 460 m² BC-6 = ca. 911 m²

vluchtroute
 vluchtweg
 beschermd sub-brandcompartiment (SB)

renvooi
 brandslanghaspel 30 min WBDBO
 deur, zelfsluitend brandblusser
 deur, 30min WBDBO

vluchtrouteaanduiding
 gemeente steenberg
 deelgemeente nieuw vossemeer
 sectie B
 nummer 1142




opdrachtgever	stichting tanteLouise-Vivienis	wijzigingen	
project	aanpassen tijdelijke huisvesting Woonzorgcentrum De Vossemeren		3
loc	dortmundstraat 18, nieuw-vossemeer		7
onderdeel	tekening t.b.v. vergunning brandveilig gebruik plattegrond begane grond nieuw, De Ambacht 18 Nieuw Vossemeer		11
schaal	1:100	datum	15-02-2016
getekend	I.v.z.	werk nr.	

van den bergh architecten
 delenstraat 34 c
 4813 dg bergen op zoom
 tel 0164 - 285750 fax 0164 - 286771
 architecten@vdbarchitecten.nl
 www.vandenbergharchitecten.nl

projectarchitect
 bestand : 1605-4.010

BEM1600790
 gemeente Steenberg

b.1605
 4.01

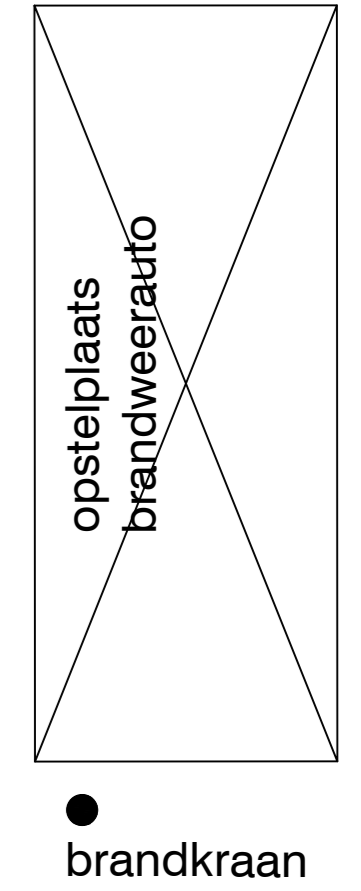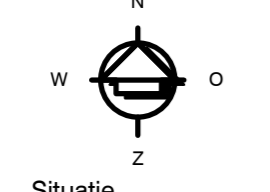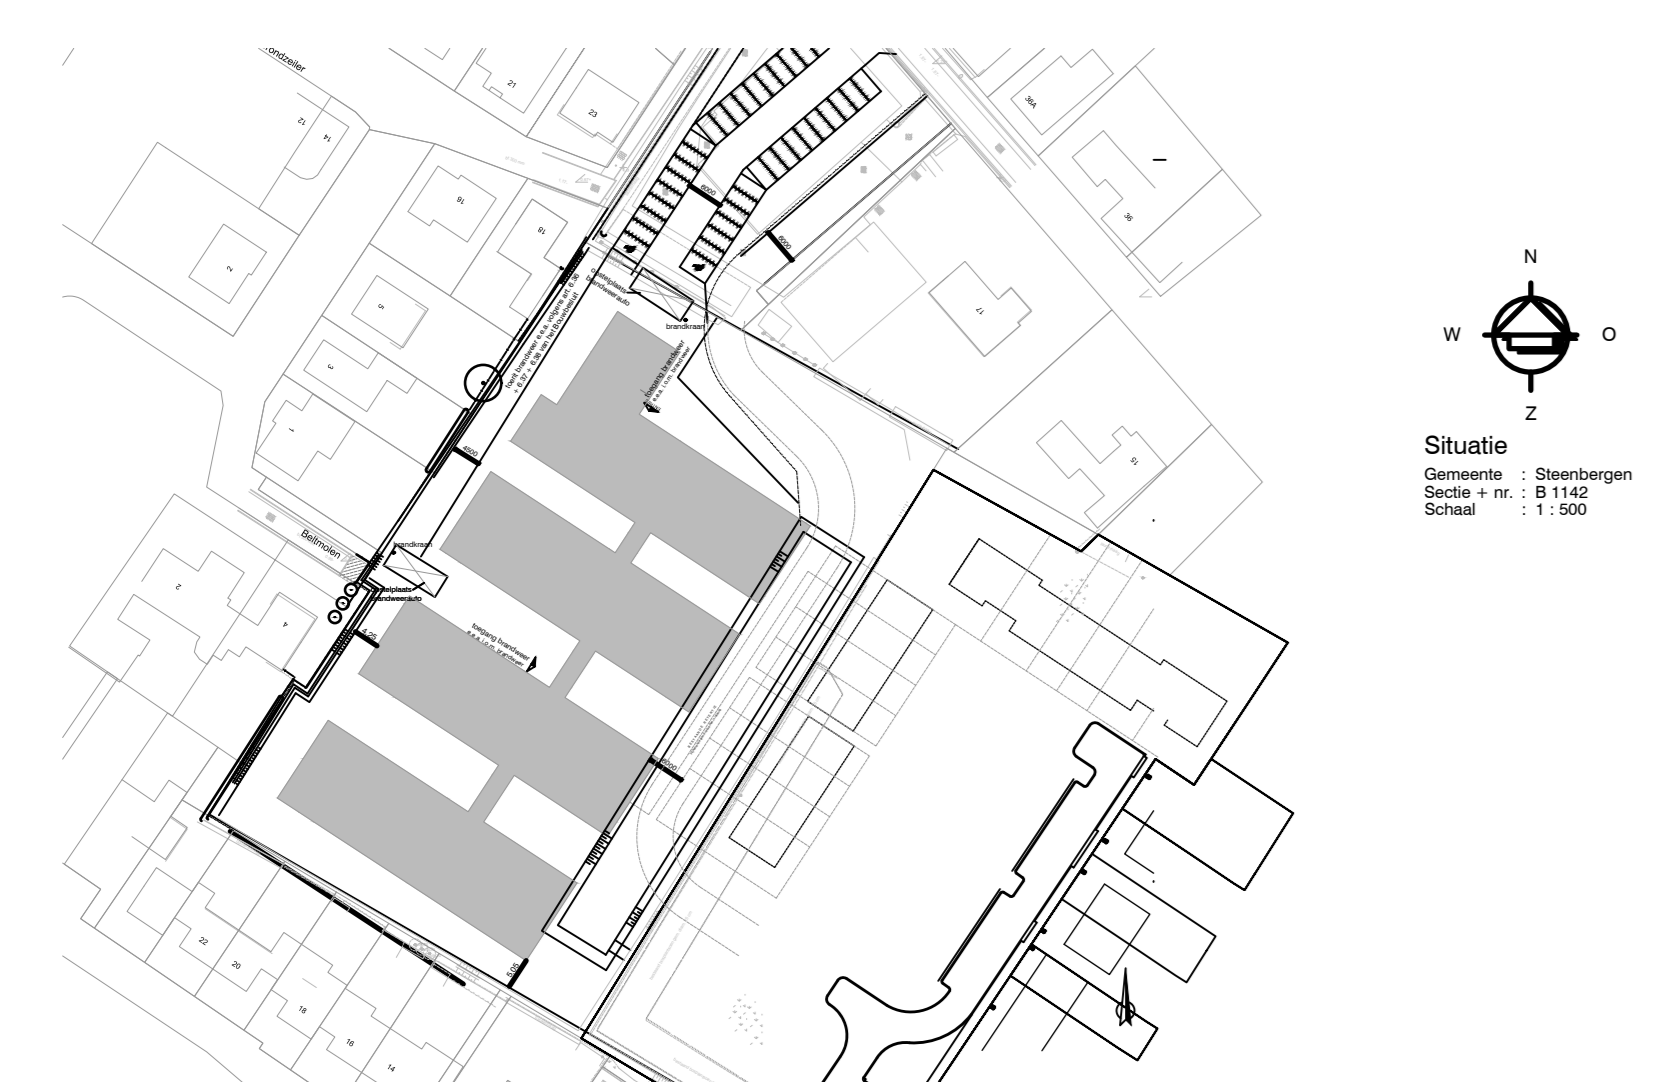

brandkraan