


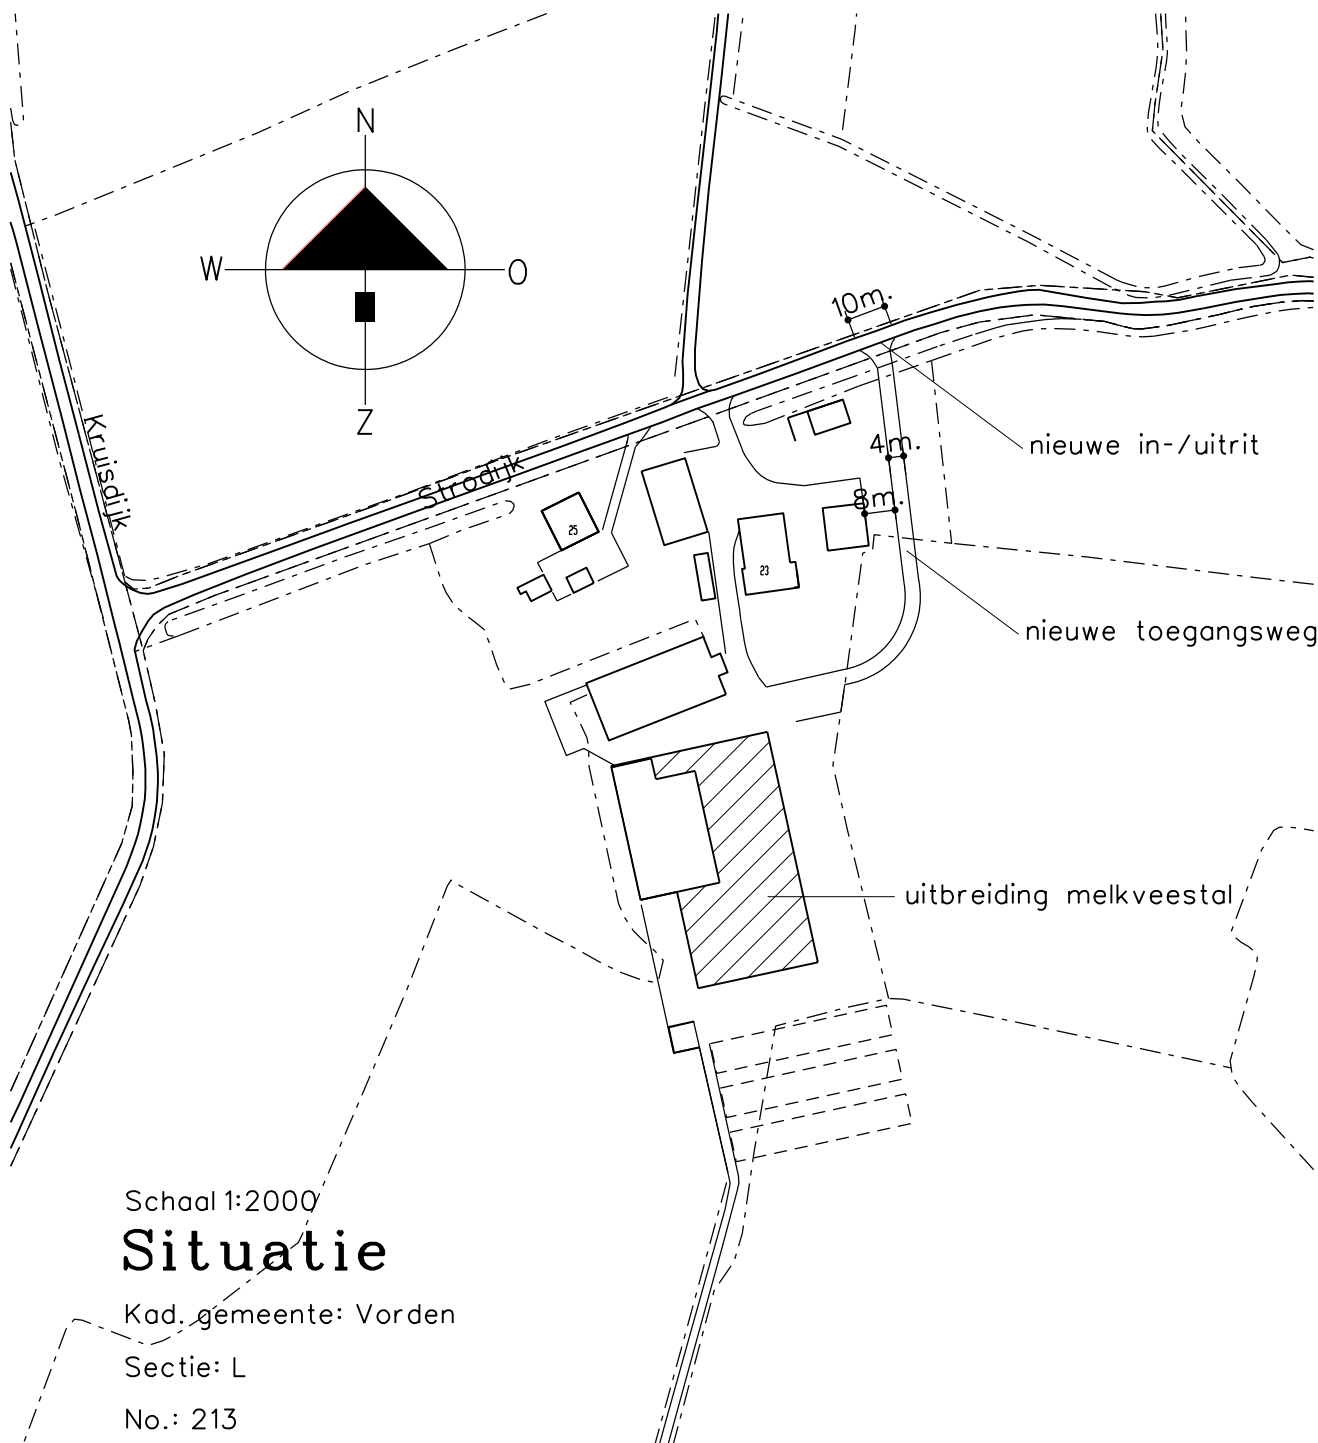

VANWESTREENEN

Van Westreenen Adviseurs

Antonie Fokkerstraat 1a
3772 MP Barneveld
T: (0342) 47 42 55
F: (0342) 47 42 81
E: info@vanwestreenen.nl

Varsseveldseweg 65d
7131 JA Lichtenvoorde
T: (0544) 37 97 37
F: (0544) 37 83 64
E: info@vanwestreenen.nl

PROJECT:

Aanleg in-/uitrit + toegangsweg

OPDRACHTGEVER:

Gj Wunderink, Gj Wunderink-Gotink, Gd Wunderink en Be Wunderink
Strodijk 23
7251 RS VORDEN

LOCATIE: Strodijk 23 te Vorden

ONDERDEEL:

Situatietekening
maten voor de uitvoering in het werk controleren

SCHAAL: 1:100

GETEKEND: RTP

FORMAAT: A4

DATUM: 16/02/2016

WIJZIGING: -

PROJECTNUMMER:

RO-WUNDER1
Blad 1 van 1